


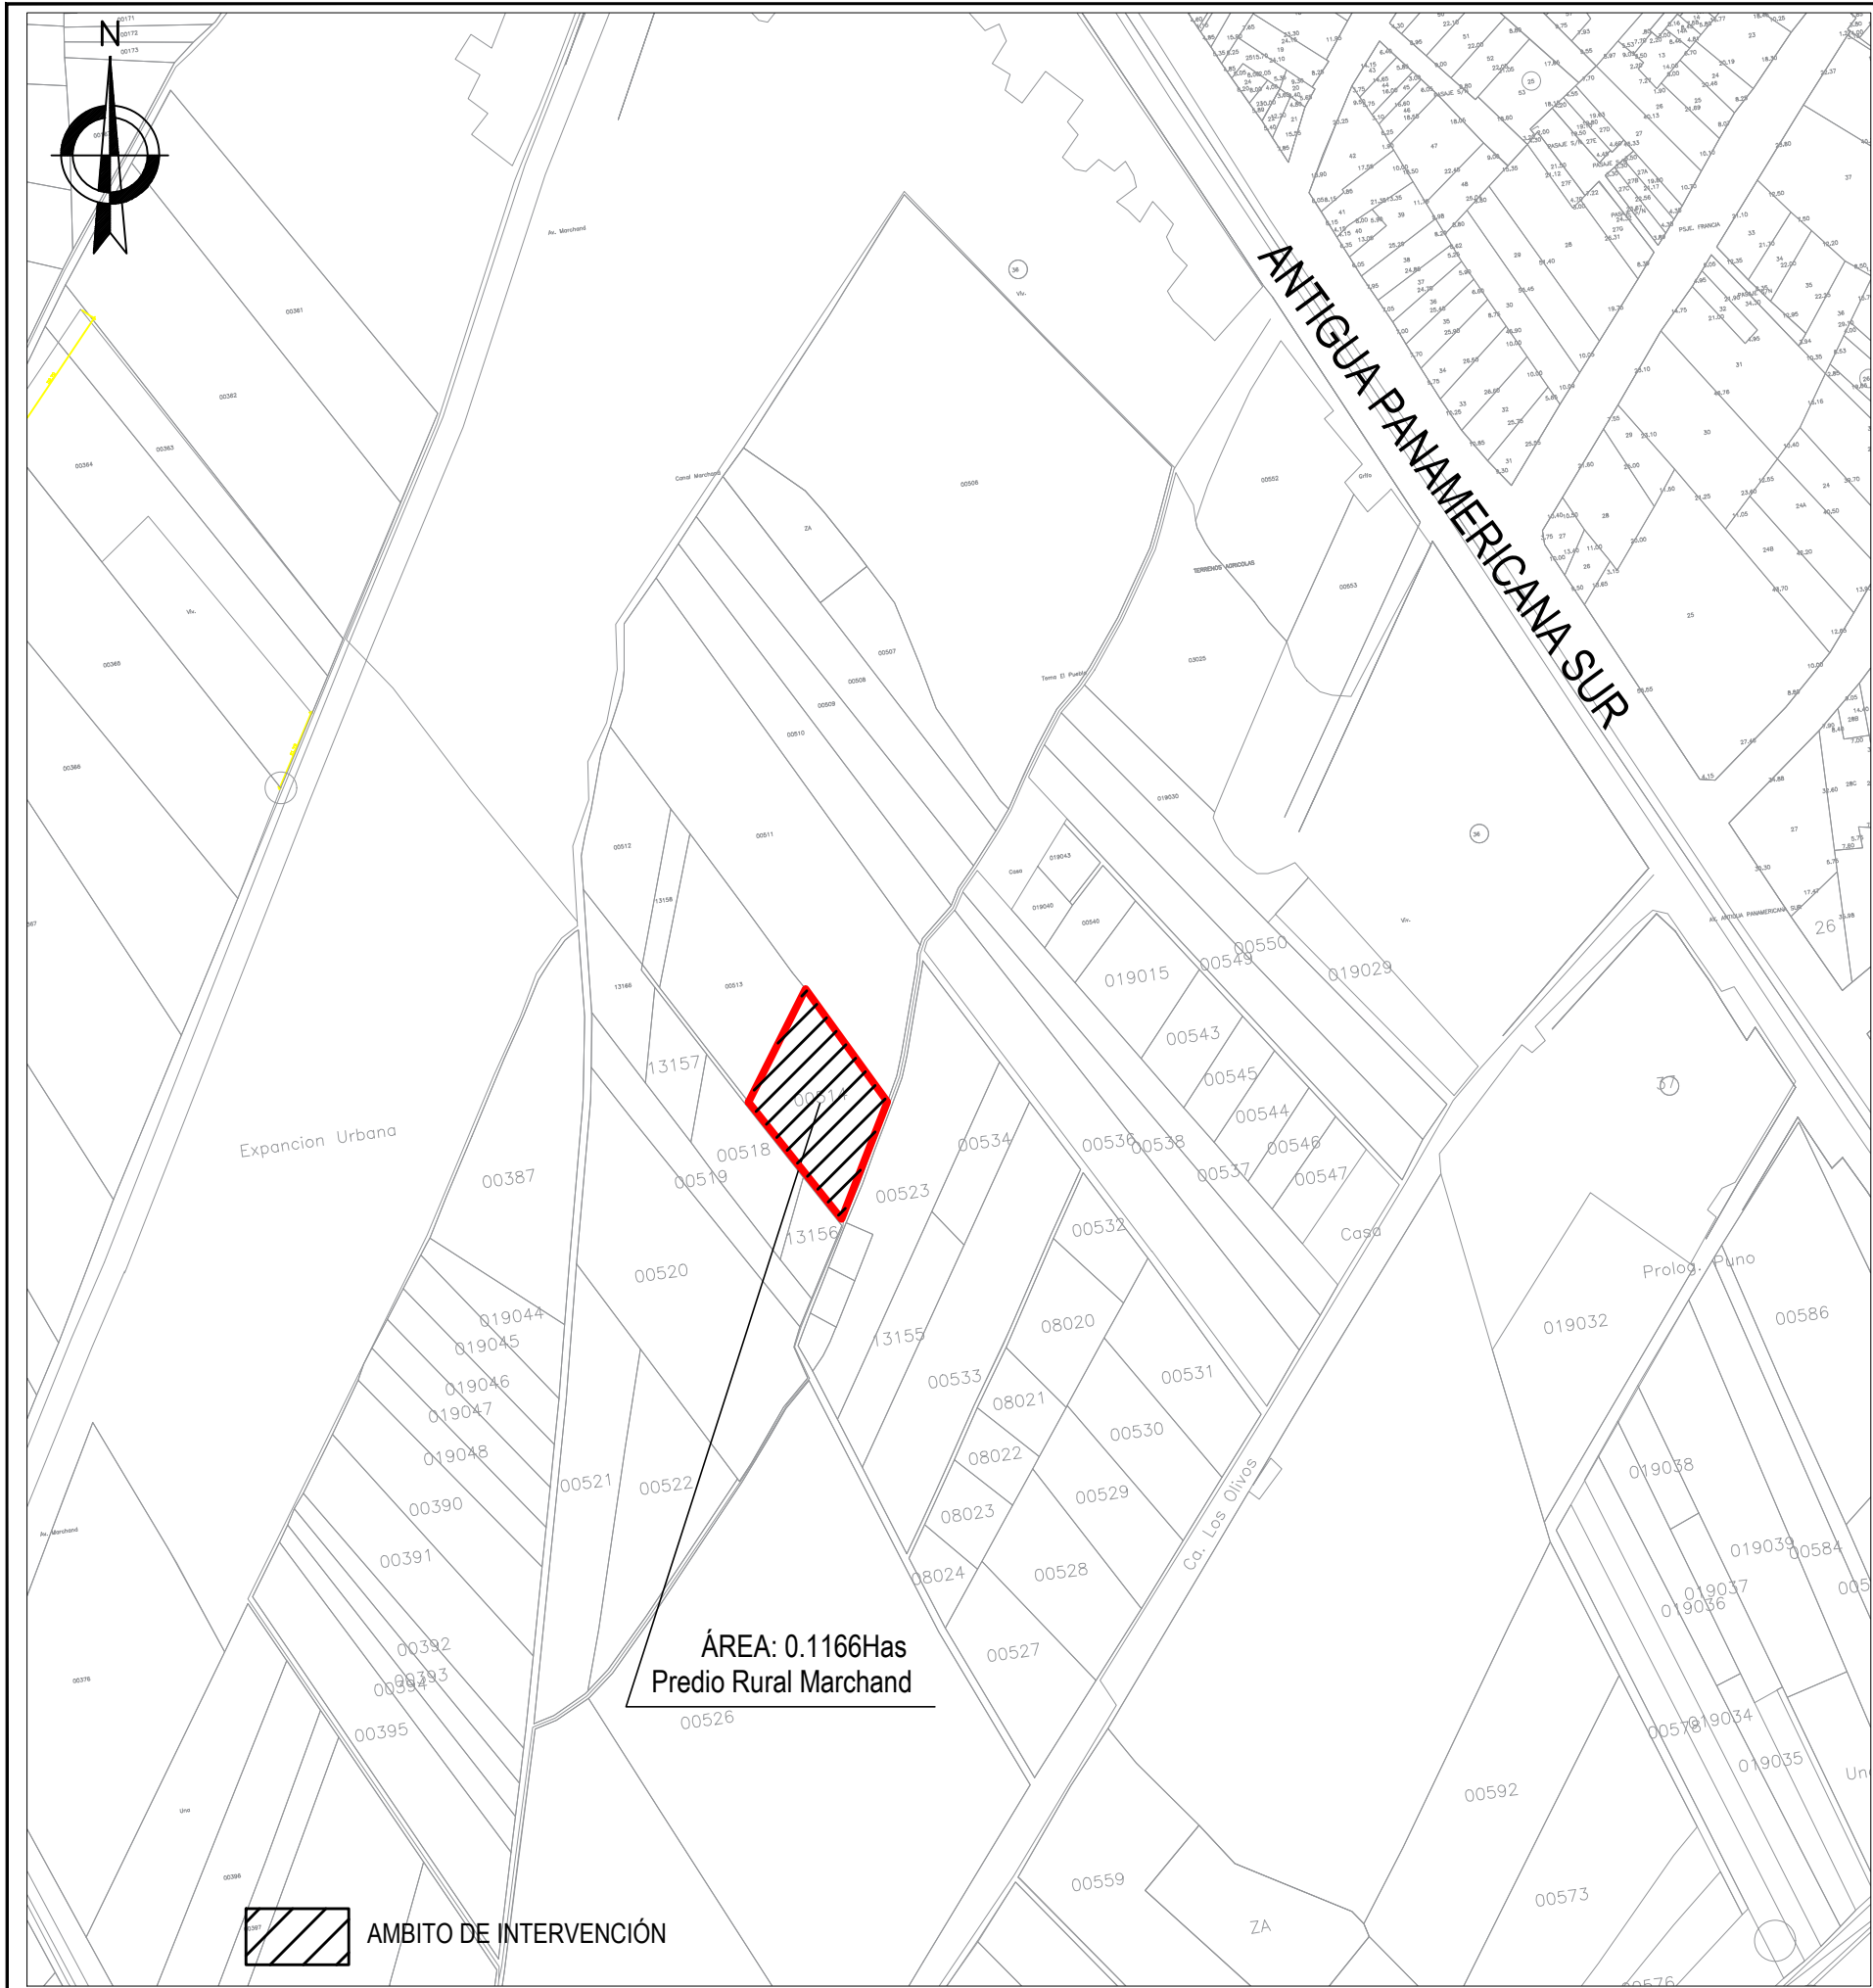

 **PLANO DE UBICACIÓN**
ESC: 1 / 2000



 **PLANO DE UBICACION**
ESC: 1 / 5,000

Zonificación: Zona de Habitación Recreacional-ZHR
Segun Ordenanza N° 019-2012-MPC, el cual aprobó el Plan Específico de la Zona de Reglamentación Especial Totoritas-Bujama del distrito de Mala

FUENTES:

PARTIDA REGISTRAL N° P17024175 de la zona registral N°IX-sede LIMA

NORMATIVA:

- **LEY N°27972- LEY ORGÁNICA DE MUNICIPALIDADES**
- **REGLAMENTO NACIONAL DE EDIFICACIONES**, de fecha 23.05.06
- **DECRETO SUPREMO N° 012-2012-VIVIENDA. RATPUDUS-** Reglamento de Acondicionamiento Territorial y planificación Urbana para el Desarrollo Urbano Sostenible de fecha 05.10.2022
- **DECRETO SUPREMO N° 010-2018-VIVIENDA** y modificatorias 11.07.2018
- **ORDENANZA N°019-2012-MPC**, Plan Específico de la Zona de Reglamentación Especial Totoritas-Bujama del distrito de Mala

PROYECTO:						
MODIFICACIÓN DE ZONIFICACIÓN						
PROPIETARIO:						
-FRANCIA CHUMPITAZ LUISA						
PLANO:			LAMINA:			
UBICACION Y LOCALIZACIÓN			U-01			
UBICACION : PREDIO RURAL MARCHAND SECTOR MALA CADIGO CATASTRAL 8_3208600_00514 PROYECTO PREDIOS DE MALA VALLE MALA						
DEPARTAMENTO:	LIMA	PROVINCIA :		CAÑETE	DISTRITO:	MALA
ESCALA:	INDICADA	FECHA:		JULIO - 2026	DIGITALIZACION:	BADUM