


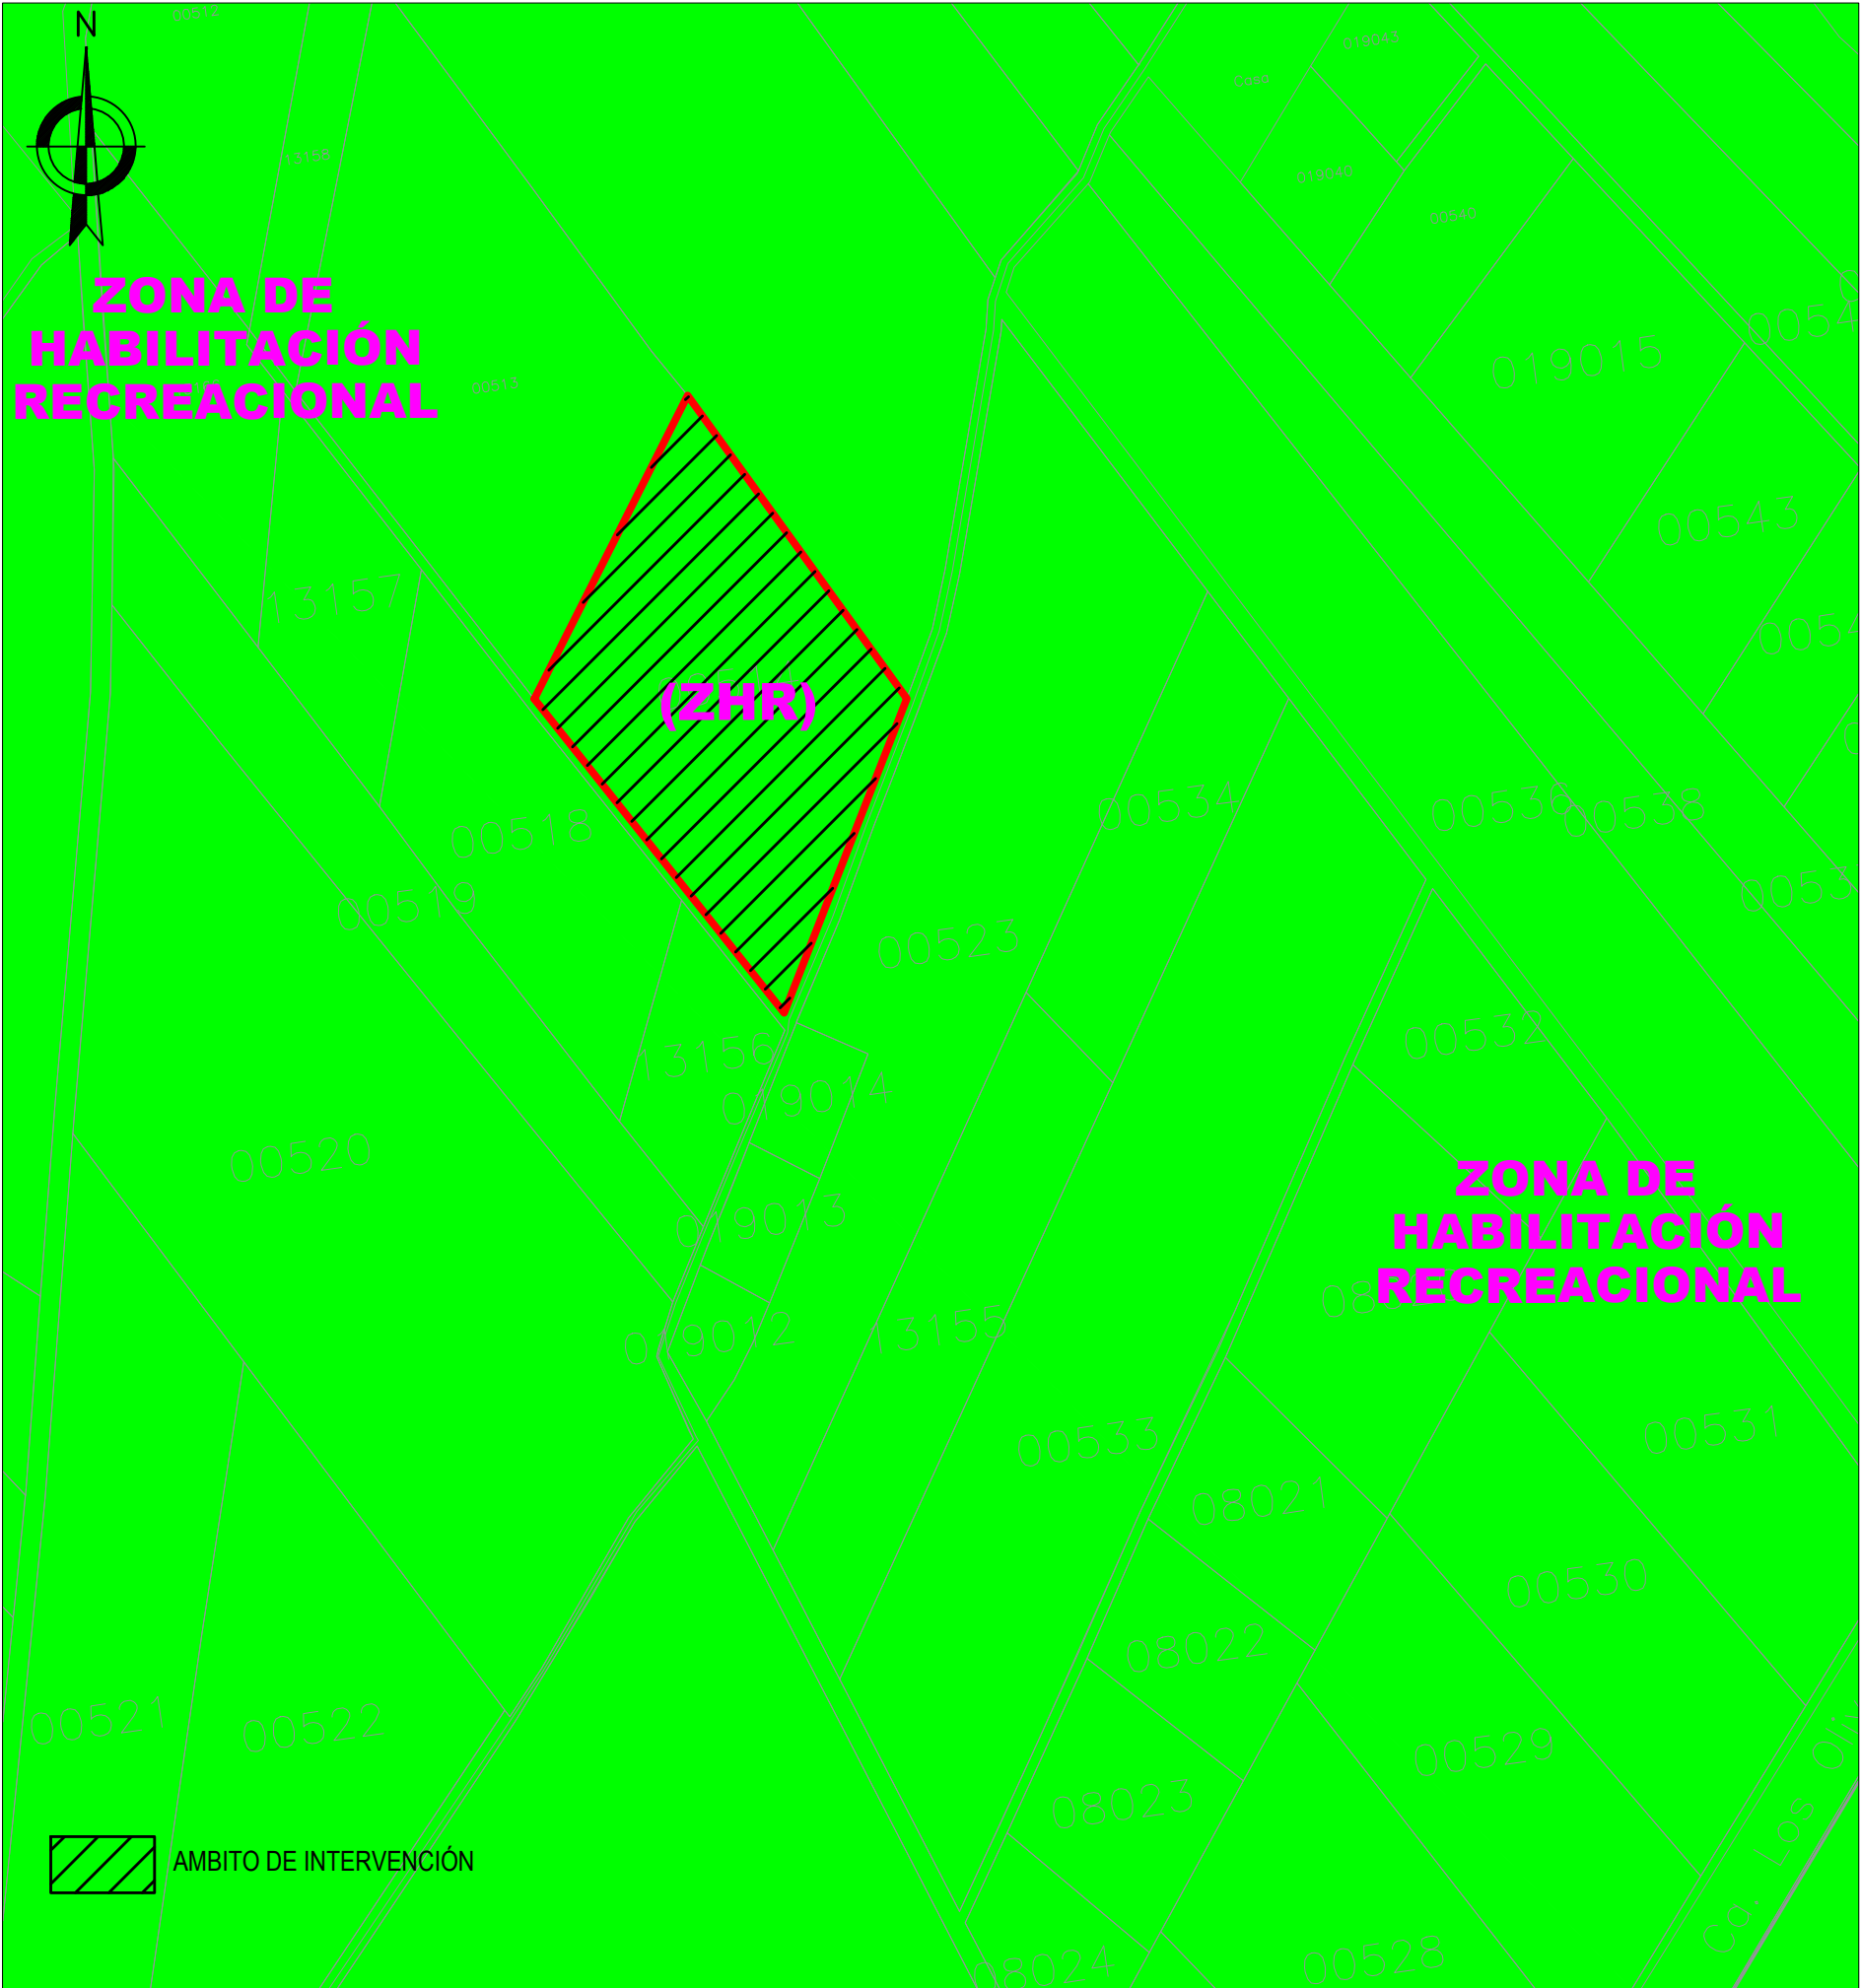

Zonificación: Zona de Habitación Recreacional-ZHR
Segun Ordenanza N° 019-2012-MPC, el cual aprobó el Plan Específico de la Zona de Reglamentación Especial Totoritas–Bujama del distrito de Mala

FUENTES:

PARTIDA REGISTRAL N° P17024178 de la zona registral N°IX-sede LIMA

NORMATIVA:

- **LEY N°27972- LEY ORGÁNICA DE MUNICIPALIDADES**
- **REGLAMENTO NACIONAL DE EDIFICACIONES**, de fecha 23.05.06
- **DECRETO SUPREMO N° 012-2012-VIVIENDA. RATPUDUS-** Reglamento de Acondicionamiento Territorial y planificación Urbana para el Desarrollo Urbano Sostenible de fecha 05.10.2022
- **DECRETO SUPREMO N° 010-2018-VIVIENDA** y modificatorias 11.07.2018

ORDENANZA N° 019-2012-MPC, el cual aprobó el Plan Específico de la Zona de Reglamentación Especial Totoritas-Bujama del distrito de Mala



ZONA DE HABILITACIÓN RECREACIONAL (ZHR)

AREA DEL AMBITO DE INTERVENCION: 0.1166 Has

PROYECTO:

MODIFICACIÓN DE ZONIFICACIÓN

PROPIETARIOS:

-FRANCIA CHUMPITAZ LUISA

PLANO:

ZONIFICACIÓN VIGENTE

LAMINA:

ZV-01

UBICACION :
**PREDIO RURAL MARCHAND SECTOR MALA CADIGO CATASTRAL 8_3208600_00514
PROYECTO PREDIOS DE MALA VALLE MALA**

DEPARTAMENTO:	LIMA	PROVINCIA :	CAÑETE	DISTRITO:	MALA
ESCALA:	INDICADA	FECHA:	JULIO - 2026	DIGITALIZACION:	BADUM