
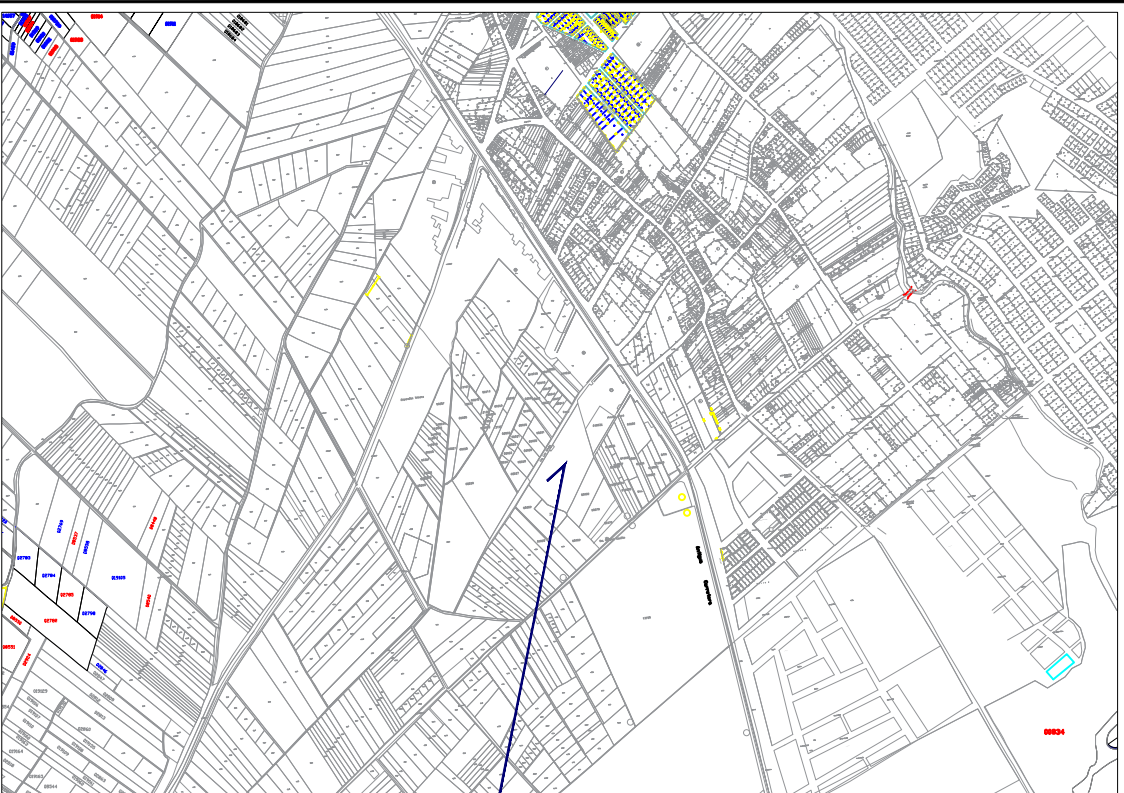


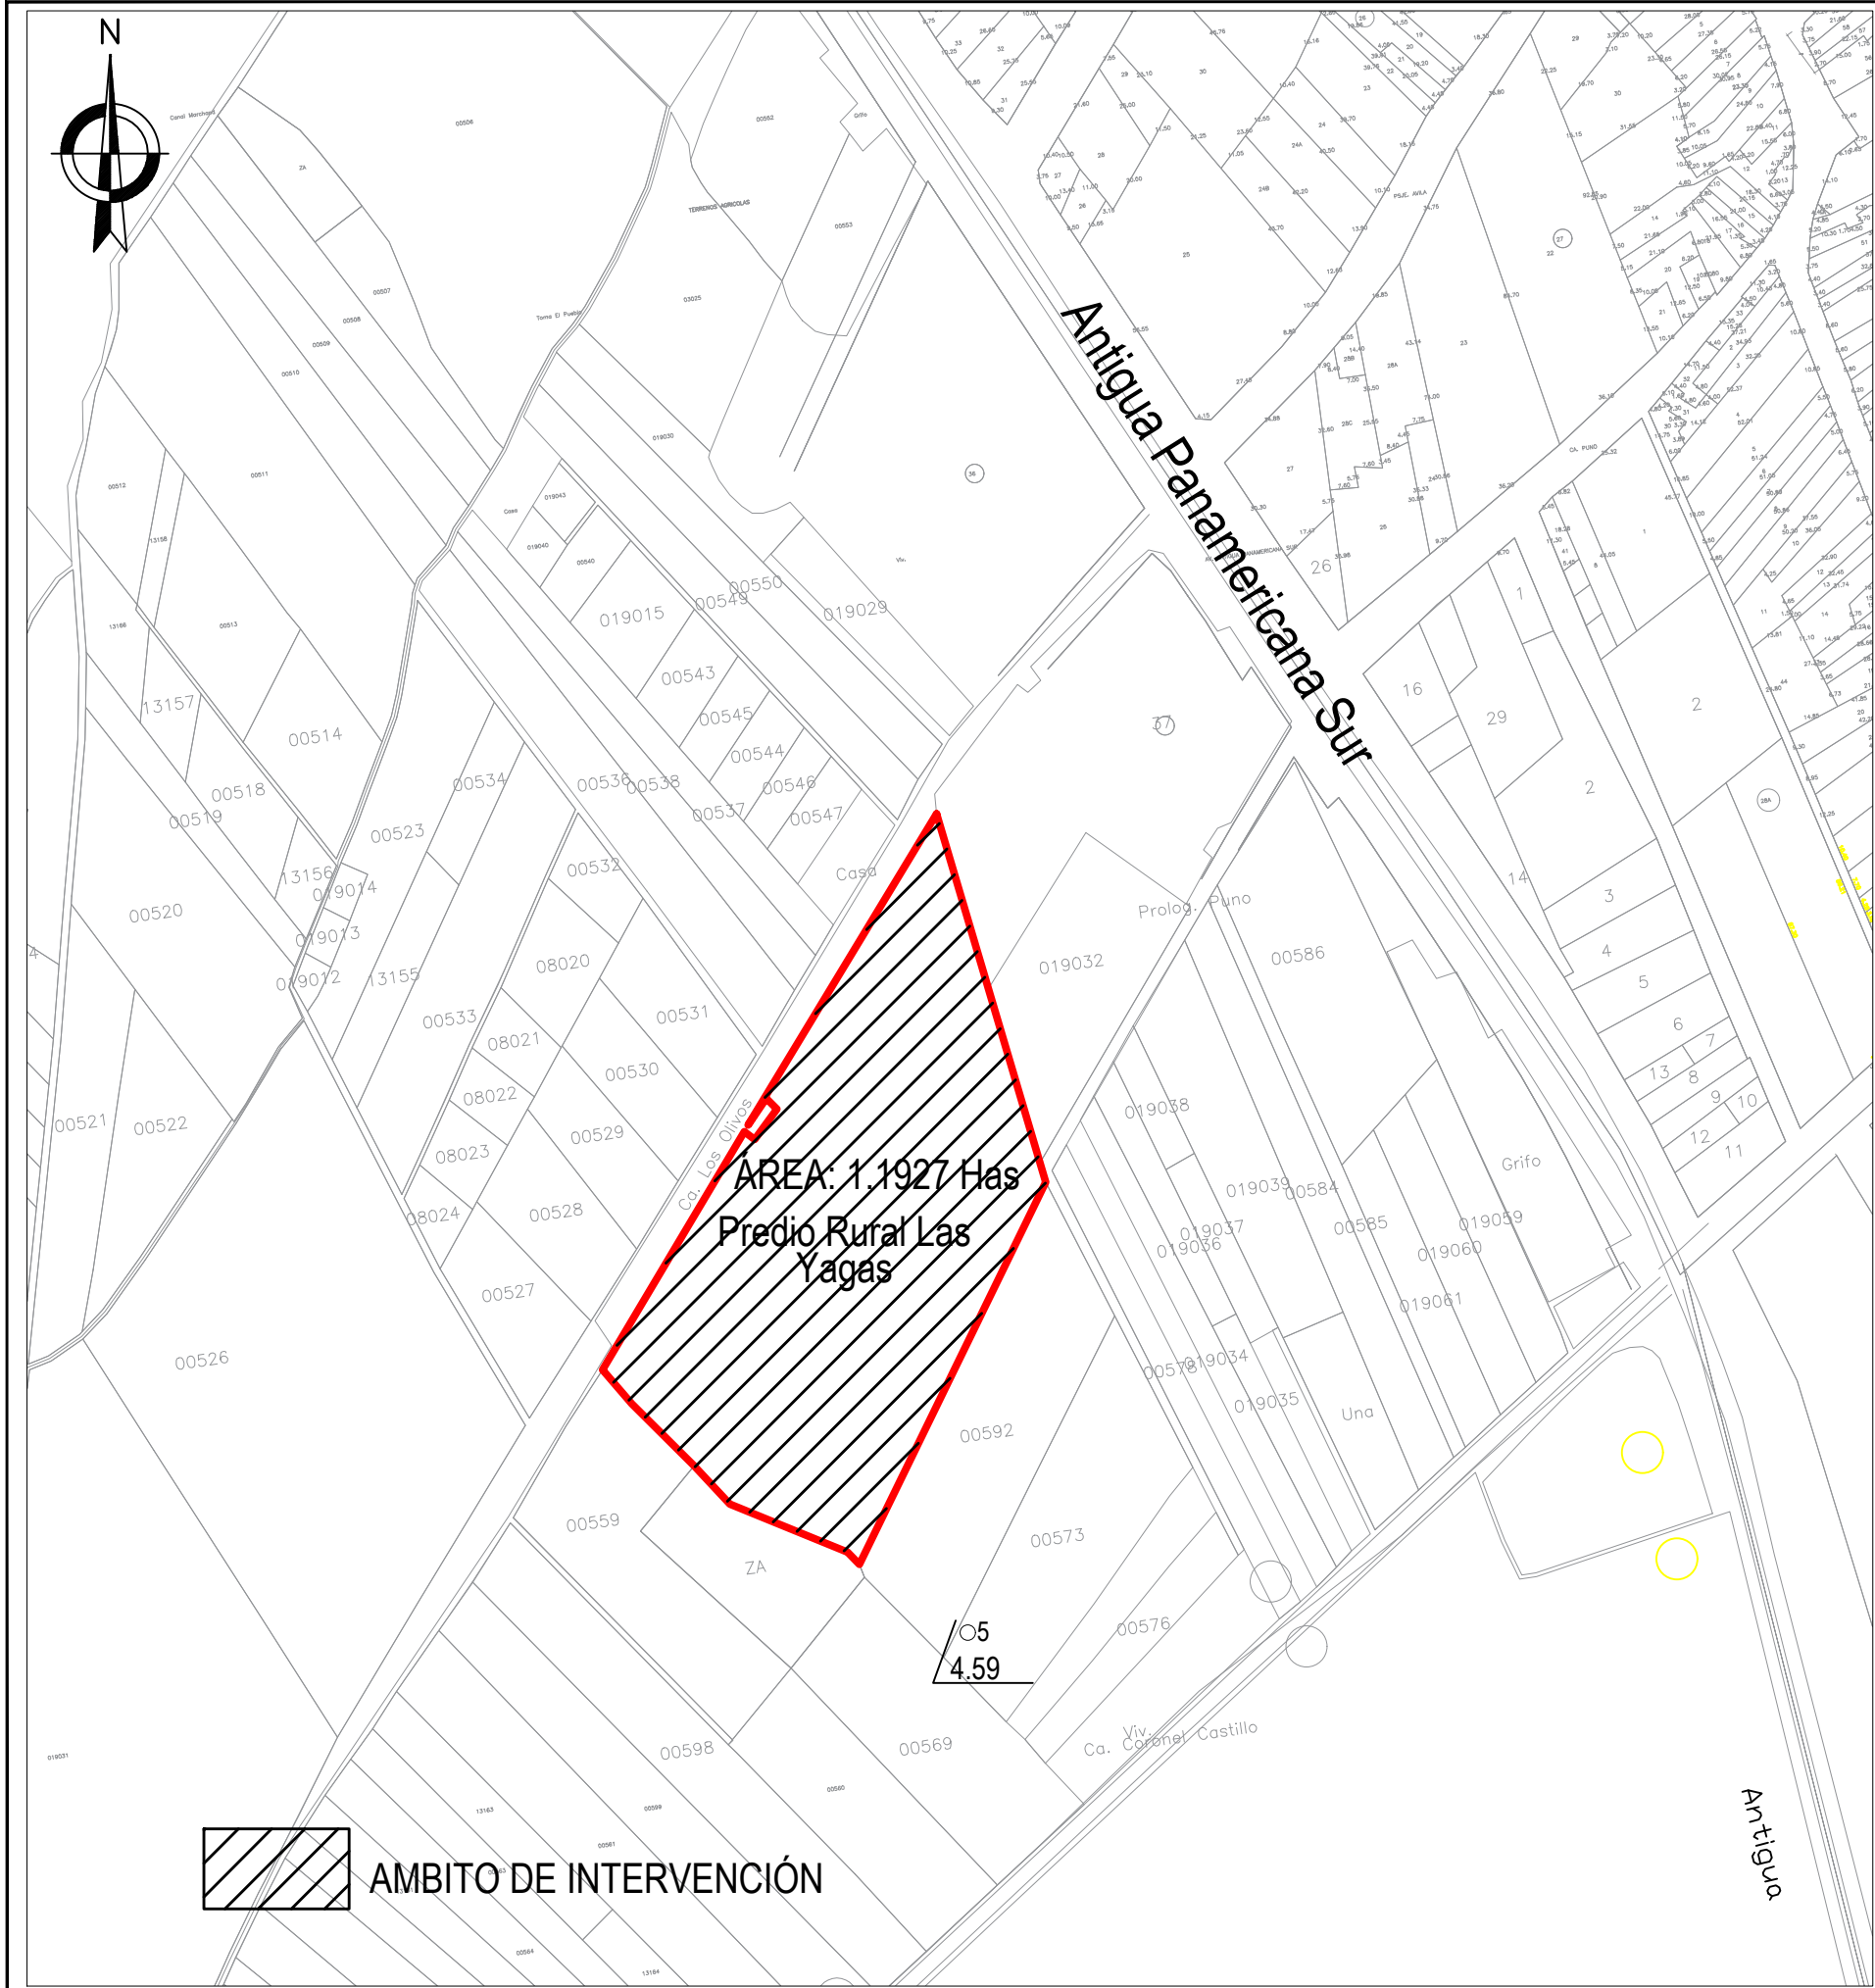

PLANO DE UBICACION

Zonificación: Zona de Habitación Recreacional-ZHR

Segun Ordenanza N° 019-2012--MPC, el cual aprobó el Plan Especifico de la Zona de Reglamentación Especial Totoritas-Bujama del distrito de Mala

FUENTES:

PARTIDA REGISTRAL N° P17024192 de la zona registral N°IX-sede LIMA

NORMATIVA:

- **LEY N°27972- LEY ORGÁNICA DE MUNICIPALIDADES**
- **REGLAMENTO NACIONAL DE EDIFICACIONES**, de fecha 23.05.06
- **DECRETO SUPREMO N° 012-2012-VIVIENDA. RATPUDUS-** Reglamento de Acondicionamiento Territorial y planificación Urbana para el Desarrollo Urbano Sostenible de fecha 05.10.2022
- **DECRETO SUPREMO N° 010-2018-VIVIENDA** y modificatorias 11.07.2018
- **ORDENANZA N°019-2012-MPC**, Plan Especifico de la Zona de Reglamentación Especial Totoritas-Bujama del distrito de Mala

PROYECTO:
MODIFICACIÓN DE ZONIFICACIÓN

PROPIETARIOS:
-FRANCIA CHUMPITAZ LUISA
-SANCHEZ MAZ MANUEL ALBERTO

PLANO: UBICACION Y LOCALIZACIÓN			LAMINA: U-01
UBICACION : PREDIO RURAL LAS YAGAS SECTOR MALA CODIGO CATASTRAL 8_3208600_00558 PROYECTO PREDIOS DE MALA VALLE MALA			
DEPARTAMENTO: LIMA	PROVINCIA : CAÑETE	DISTRITO: MALA	
ESCALA: INDICADA	FECHA: JULIO - 2026	DIGITALIZACION: BADUM	