


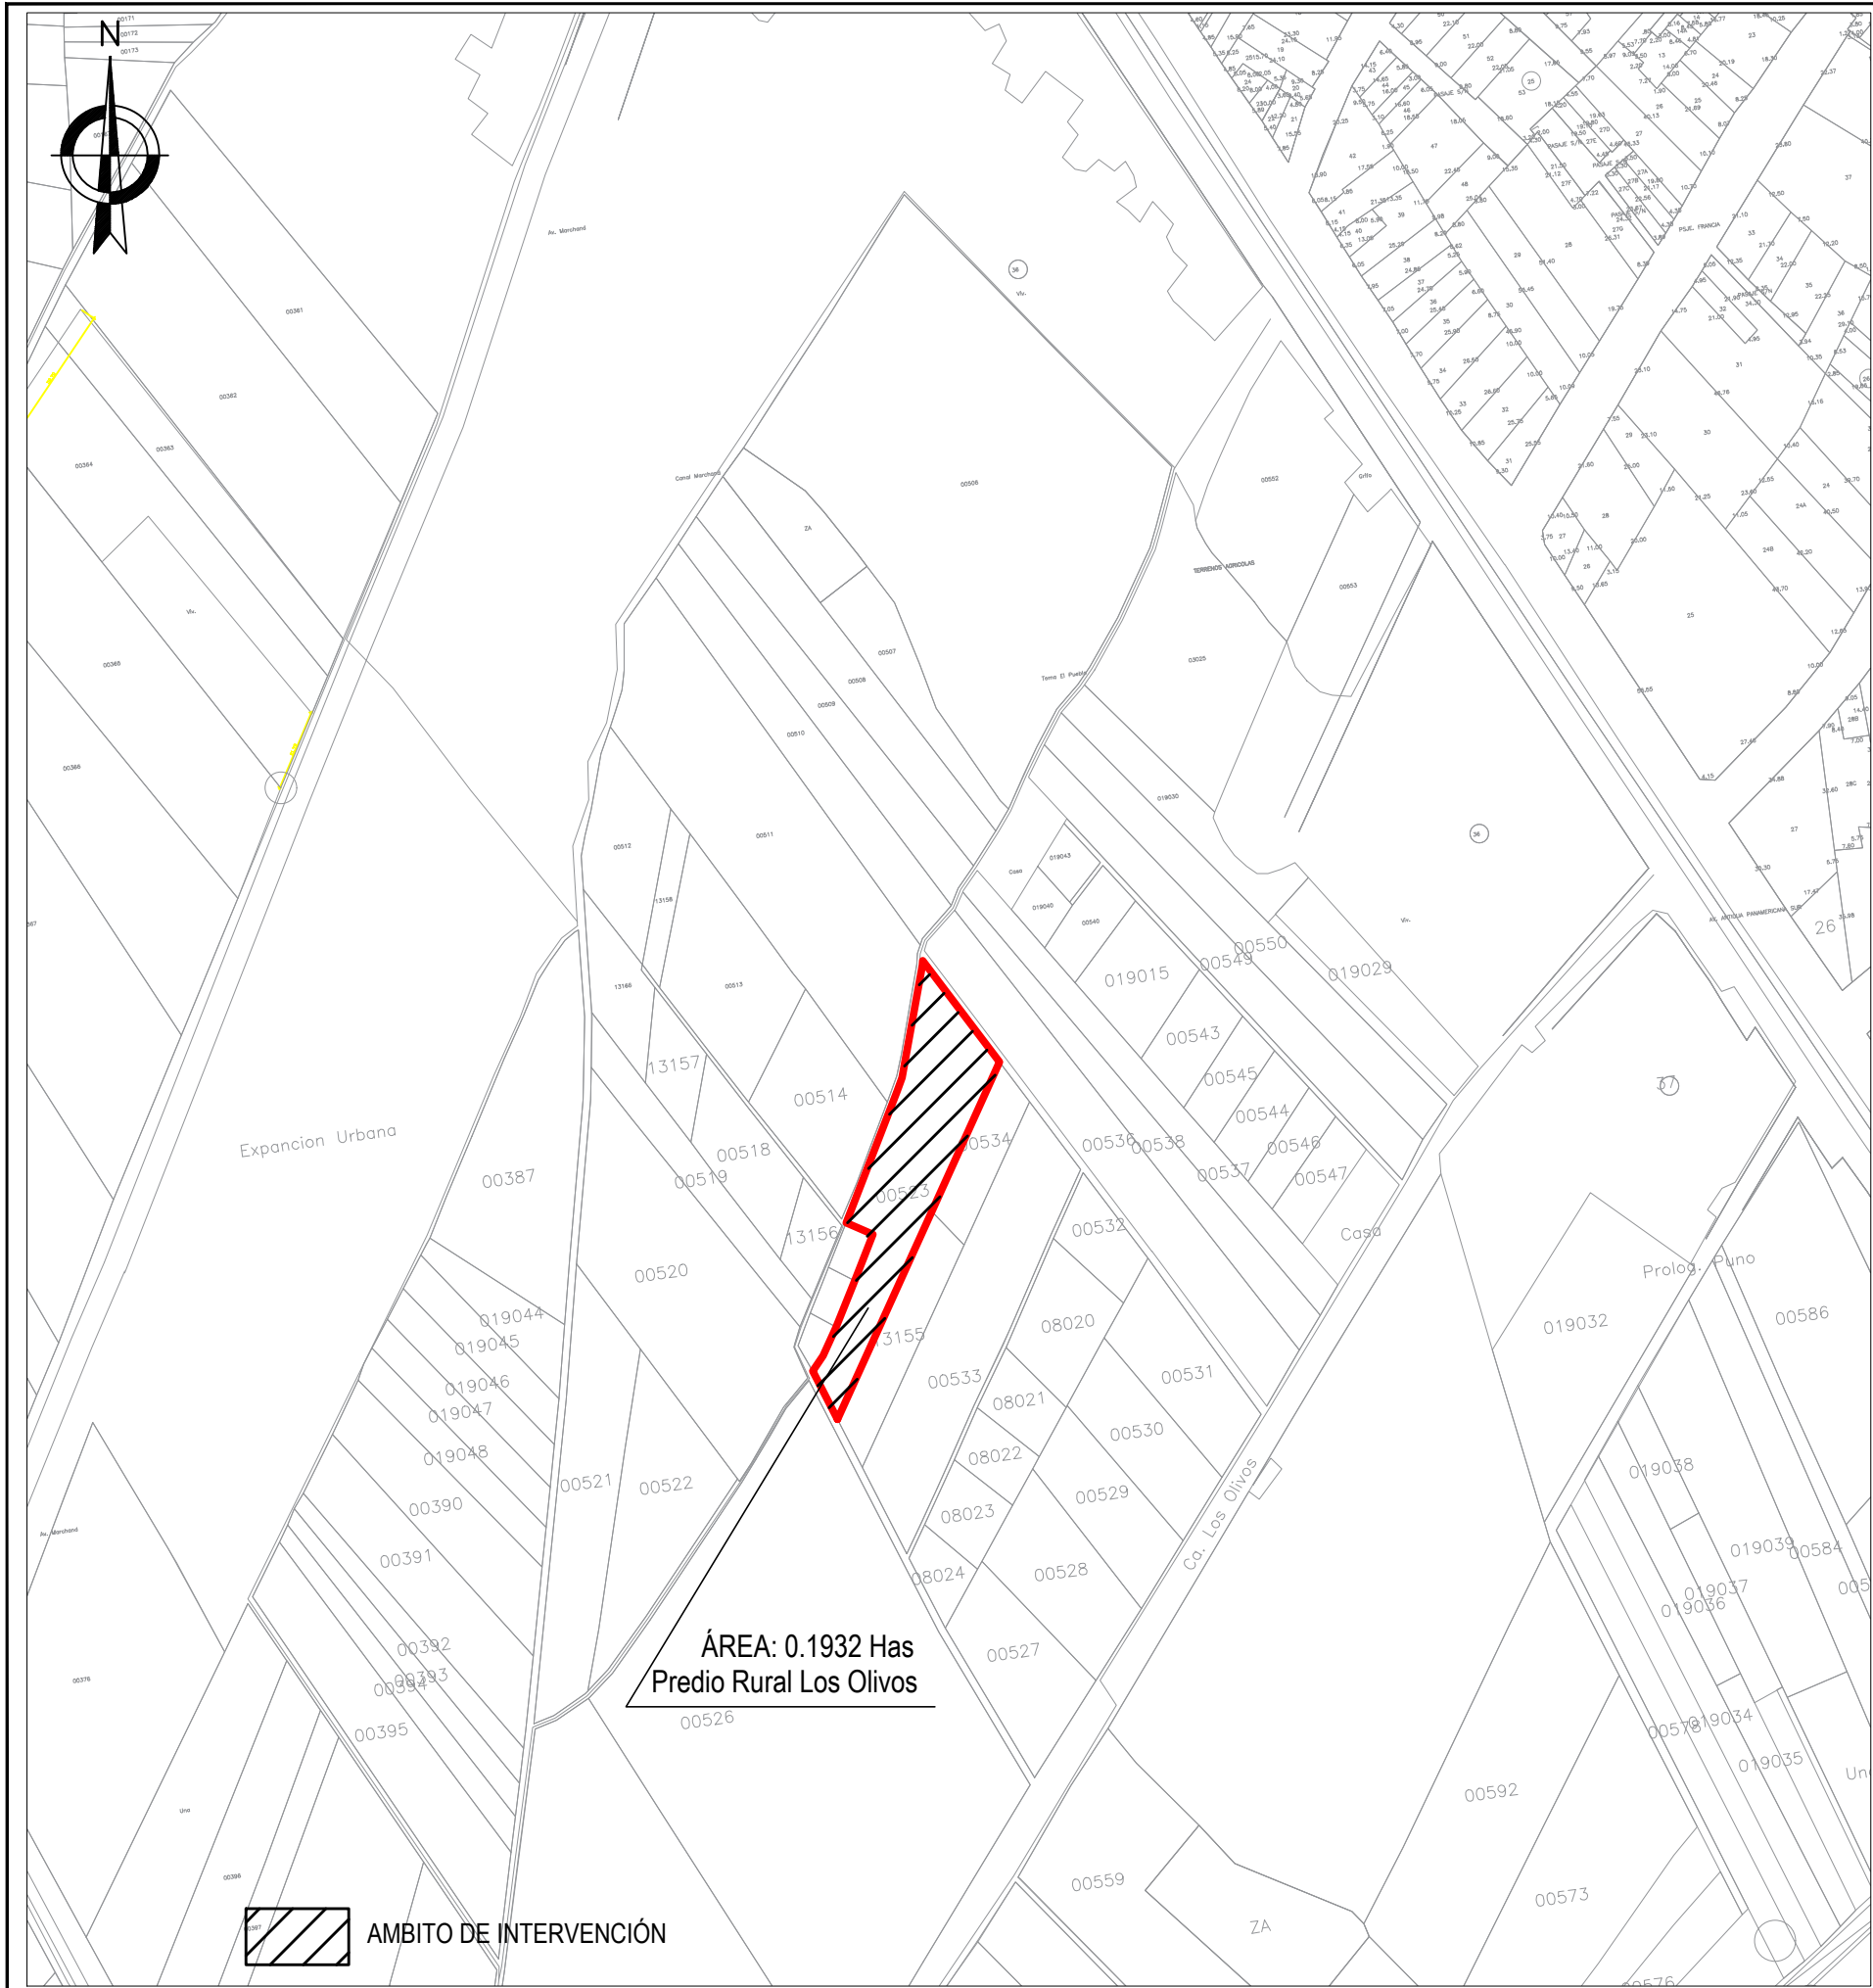

PLANO DE UBICACIÓN
ESC: 1 / 2000



PLANO DE UBICACION
ESC: 1 / 5,000

Zonificación: Zona de Habitación Recreacional-ZHR
Segun Ordenanza N° 019-2012-MPC, el cual aprobó el Plan Específico de la Zona de Reglamentación Especial Totoritas-Bujama del distrito de Mala

FUENTES:

PARTIDA REGISTRAL N° P17024178 de la zona registral N°IX-sede LIMA

NORMATIVA:

- **LEY N°27972- LEY ORGÁNICA DE MUNICIPALIDADES**
- **REGLAMENTO NACIONAL DE EDIFICACIONES**, de fecha 23.05.06
- **DECRETO SUPREMO N° 012-2012-VIVIENDA. RATPUDUS-** Reglamento de Acondicionamiento Territorial y planificación Urbana para el Desarrollo Urbano Sostenible de fecha 05.10.2022
- **DECRETO SUPREMO N° 010-2018-VIVIENDA** y modificatorias 11.07.2018
- **ORDENANZA N°019-2012-MPC**, Plan Específico de la Zona de Reglamentación Especial Totoritas-Bujama del distrito de Mala

PROYECTO:			
MODIFICACIÓN DE ZONIFICACIÓN			
PROPIETARIO:			
-FRANCIA CHUMPITAZ LUISA			
PLANO:		LAMINA:	
UBICACION Y LOCALIZACIÓN		U-01	
UBICACION : PREDIO RURAL LOS OLIVOS SECTOR MALA CADIGO CATASTRAL 8_3208600_00523 PROYECTO PREDIOS DE MALA VALLE MALA			
DEPARTAMENTO: LIMA	PROVINCIA : CAÑETE		DISTRITO: MALA
ESCALA: INDICADA	FECHA: JULIO - 2026		DIGITALIZACION: BADUM