


**LEYENDA**

V= Vereda	A.L= Area Libre
B= Berma	L.P= Limite de
P= Pista	Propiedad
C= Canal	S.C= Separador central
	T.C= Trocha carrozable
	CH = Chacra

**UBICACION**

DEPARTAMENTO:	LIMA
PROVINCIA :	CAÑETE
DISTRITO :	SAN VICENTE
DENOMINACION :	PREDIO DON ALBERTO, LOTE C

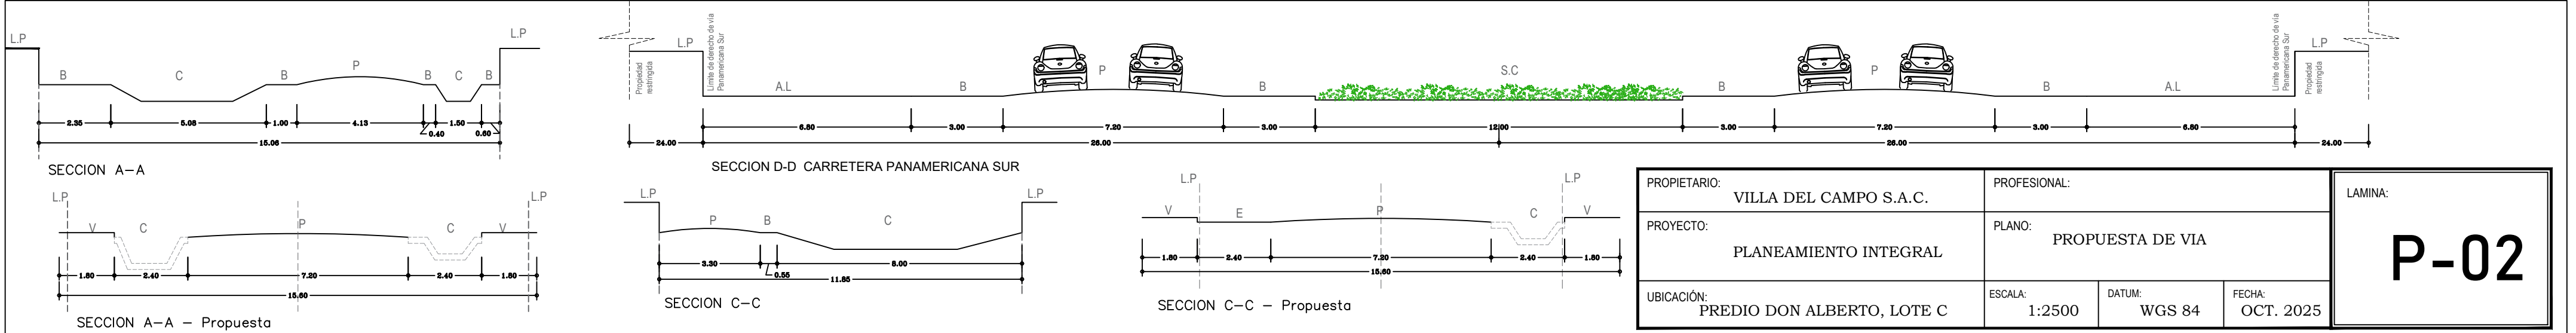

PROPIETARIO:	VILLA DEL CAMPO S.A.C.	PROFESIONAL:		LAMINA:  <b>P-02</b>
PROYECTO:	PLANEAMIENTO INTEGRAL	PLANO:	PROPUESTA DE VIA	
UBICACIÓN:	PREDIO DON ALBERTO, LOTE C	ESCALA:	1:2500	
		DATUM:	WGS 84	
		FECHA:	OCT. 2025	