


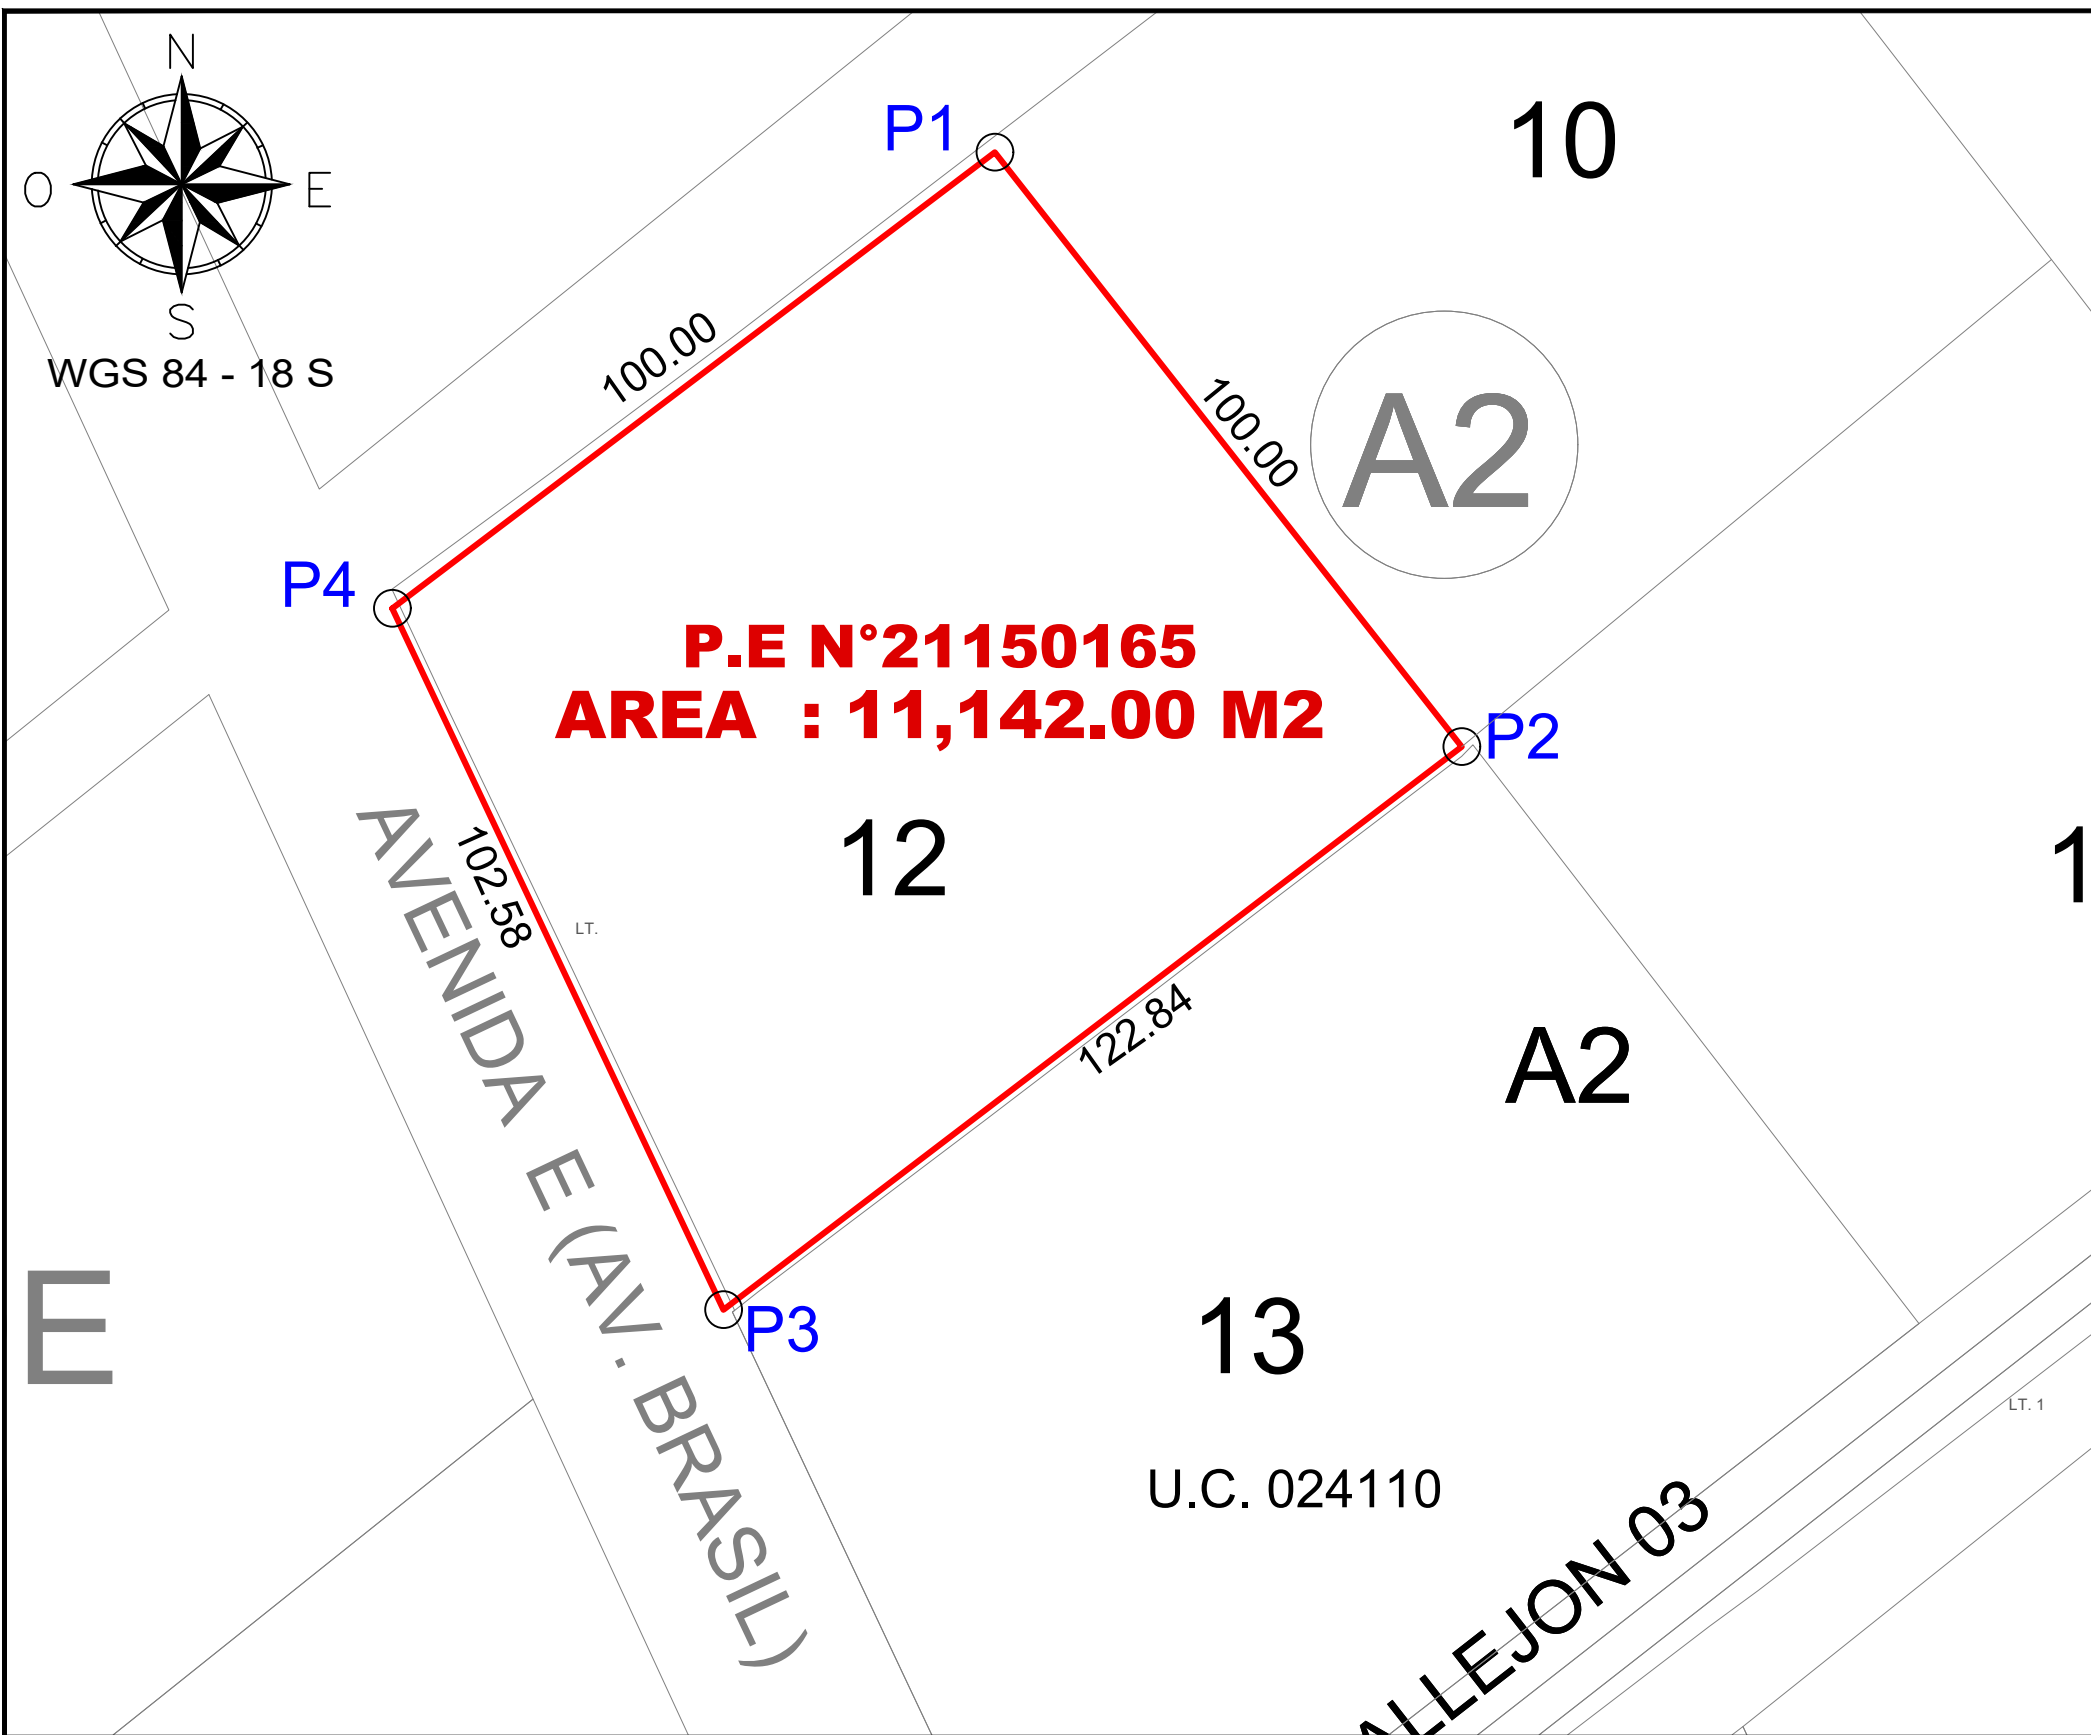

PERIMETRICO
ESC.: 1/5,000

DATUM WGS 84

CUADRO DE DATOS TECNICOS WGS 84				
VERTICE	LADO	DISTANCIA	COORDENADAS UTM WGS 84	
			ESTE (X)	NORTE (Y)
P1	P1-P2	100.00	312197.0539	8616720.2985
P2	P2-P3	122.84	312258.8405	8616641.6702
P3	P3-P4	102.58	312161.1491	8616567.1983
P4	P4-P1	100.00	312117.3197	8616659.9428

DEPARTAMENTO :LIMA

PROVINCIA :CAÑETE

DISTRITO :CHILCA

FUENTES:

PARTIDA REGISTRAL N°21150165 de la zona registral N°IX-sede LIMA

NORMATIVA:

• LEY N°27972- LEY ORGÁNICA DE MUNICIPALIDADES

• REGLAMENTO NACIONAL DE EDIFICACIONES, de fecha 23.05.06

• DECRETO SUPREMO N° 012-2012-VIVIENDA. RATPUDUS- Reglamento de Acondicionamiento Territorial y planificación Urbana para el Desarrollo Urbano Sostenible de fecha 05.10.2022

• DECRETO SUPREMO N° 010-2018-VIVIENDA y modificatorias 11.07.2018

• ORDENANZA N°006-1995-MPC, Reglamento de Usos de Suelo- MPC, de fecha 08.06.1995

• ORDENANZA N°026-2002-MPC, Actualización de la Ordenanza N°006-95-MPC

PROYECTO:	PLANEAMIENTO INTEGRAL		
PLANO:	PERIMETRICO		
PROPIETARIOS:	HERNAN CHOQQUE ÑAHUIS ADRIAN CHOQQUE ÑAHUIS CELIA CAHUASCANCO SANTACRUZ		
UBICACION:	PARCELACIÓN RUSTICA COD. PREDIO./PARCELA A2 LOTE 12 FUNDO DE ORO DE SAN HILARION Y PAMPAS Y HOYADAS DE CALANGUILLO		
ESCALA: INDICADA	FECHA: JUNIO-2026	SISTEMA: WGS 84 - 18S	DIBUJO: BA-EM

N° LAMINA:

PP-01