



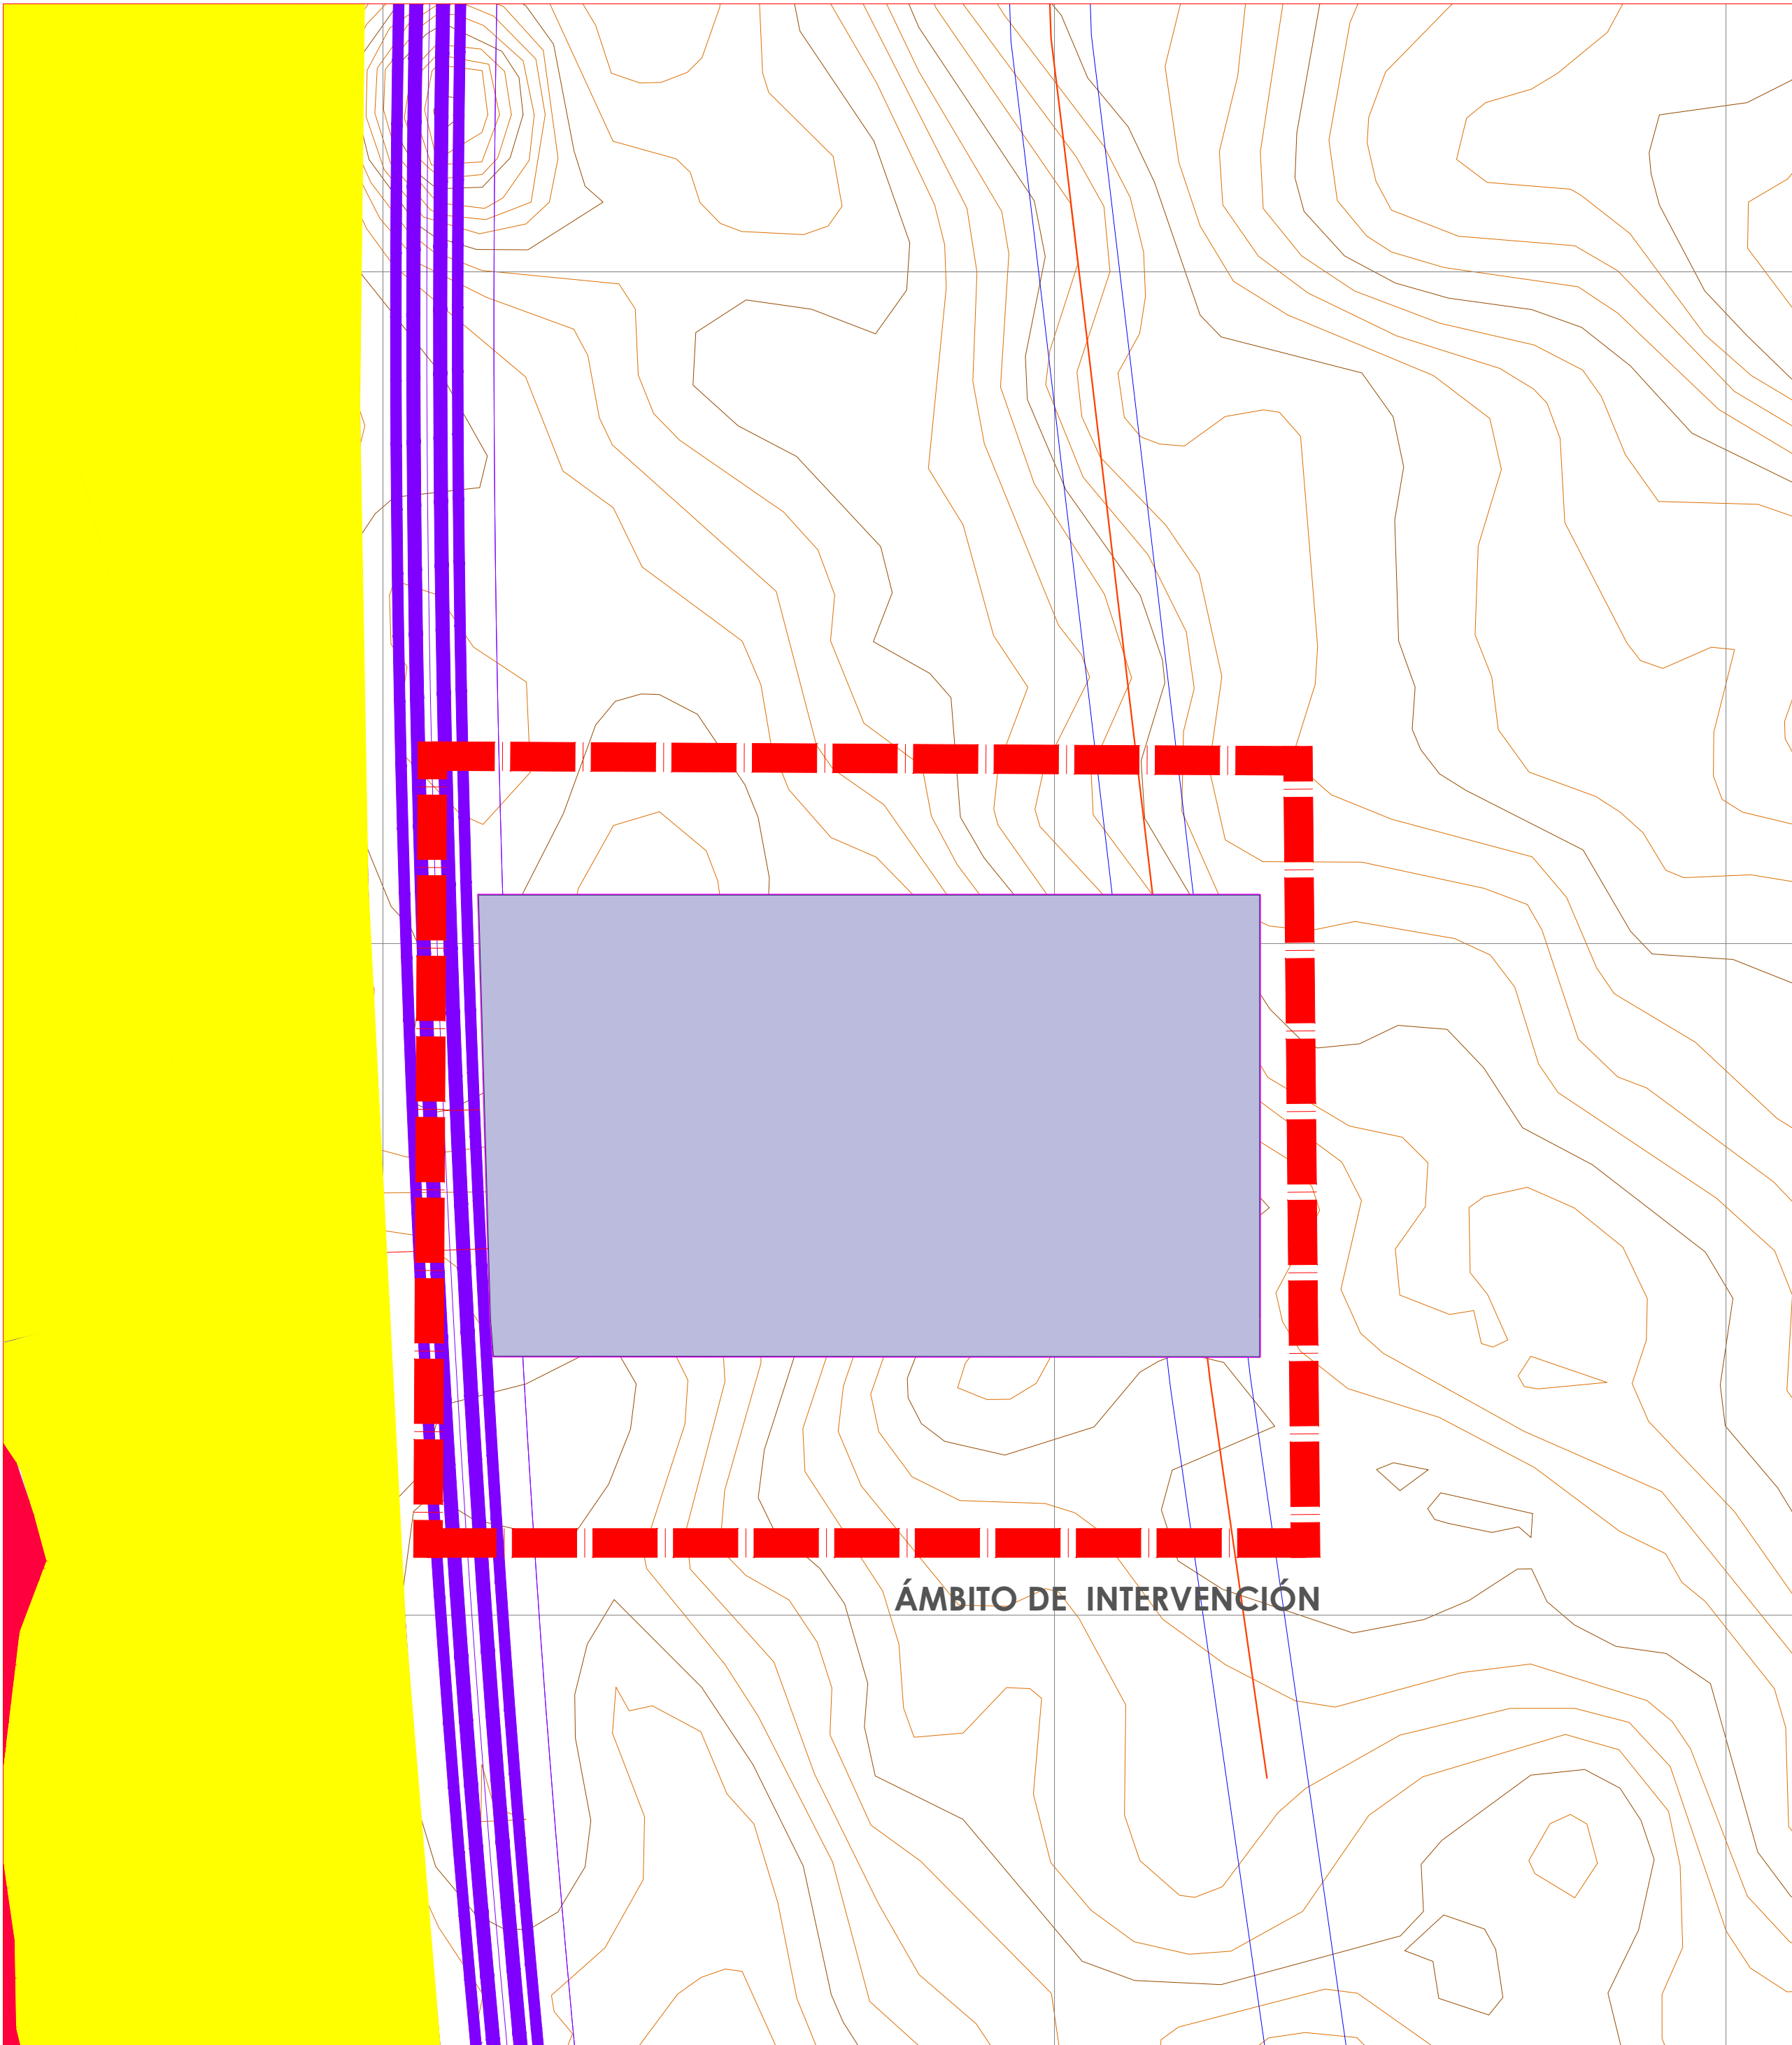

PLANO ZONA DE INTERVENCION
ESCALA: 1/500,000

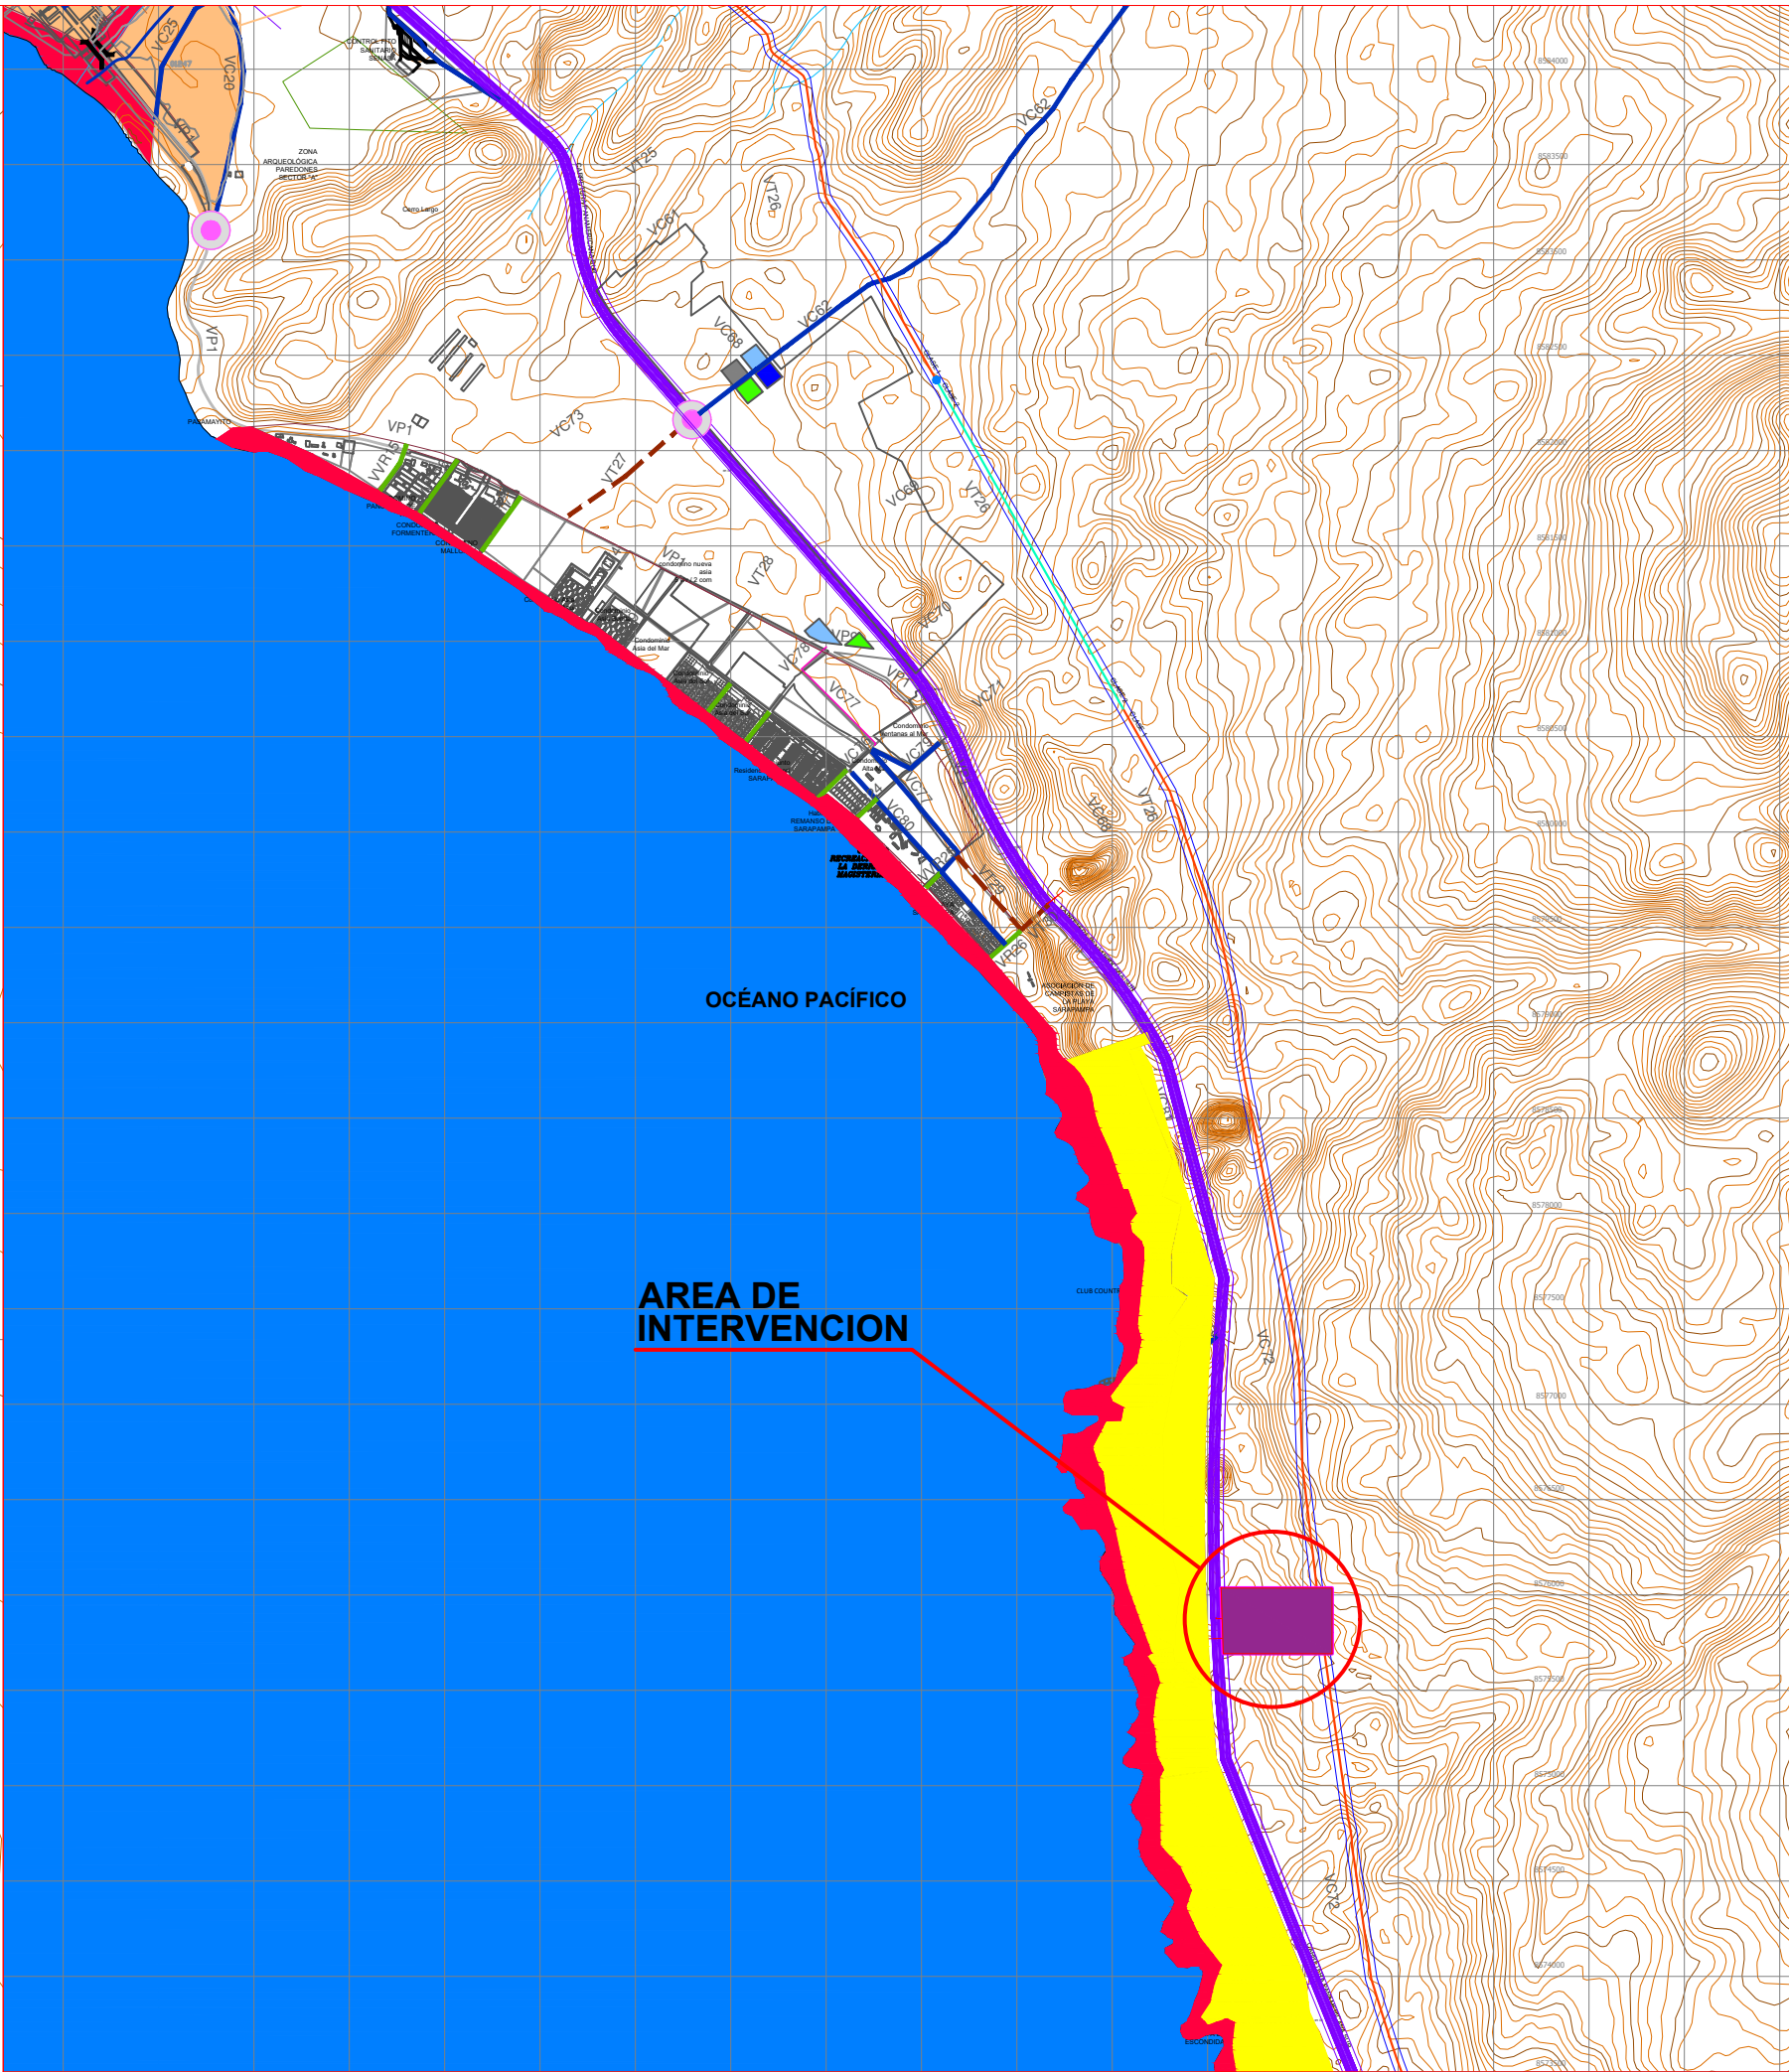

PLANO DE LOCALIZACIÓN
ESCALA: 1/1'000,000

PROPIETARIOS: SRA. SARA LUZ AGUILAR CANALES SR. HEDILBERTO ORTIZ ARAUJO TALENTO SUPERIOR EDUCATIVO S.A.C					
PROYECTO: PLANEAMIENTO INTEGRAL-SUBLOTE 2 Y SUBLOTE 3				FECHA: FEBRERO-2026	
PLANO: PLANO DE ÁMBITO DE INTERVENCIÓN				LAMINA:	
UBICACIÓN: SARAPAMPA KM 114 PANAMERICANA SUR Área: 198,000.00 m ² Perímetro: 1938.98 ml.				PAI-01	
SECTOR: SARAPAMPA	DISTRITO: ASIA	PROVINCIA: CAÑETE	REGION: LIMA PROV.		
DISEÑO Y DIBUJO: ST-COTA					