



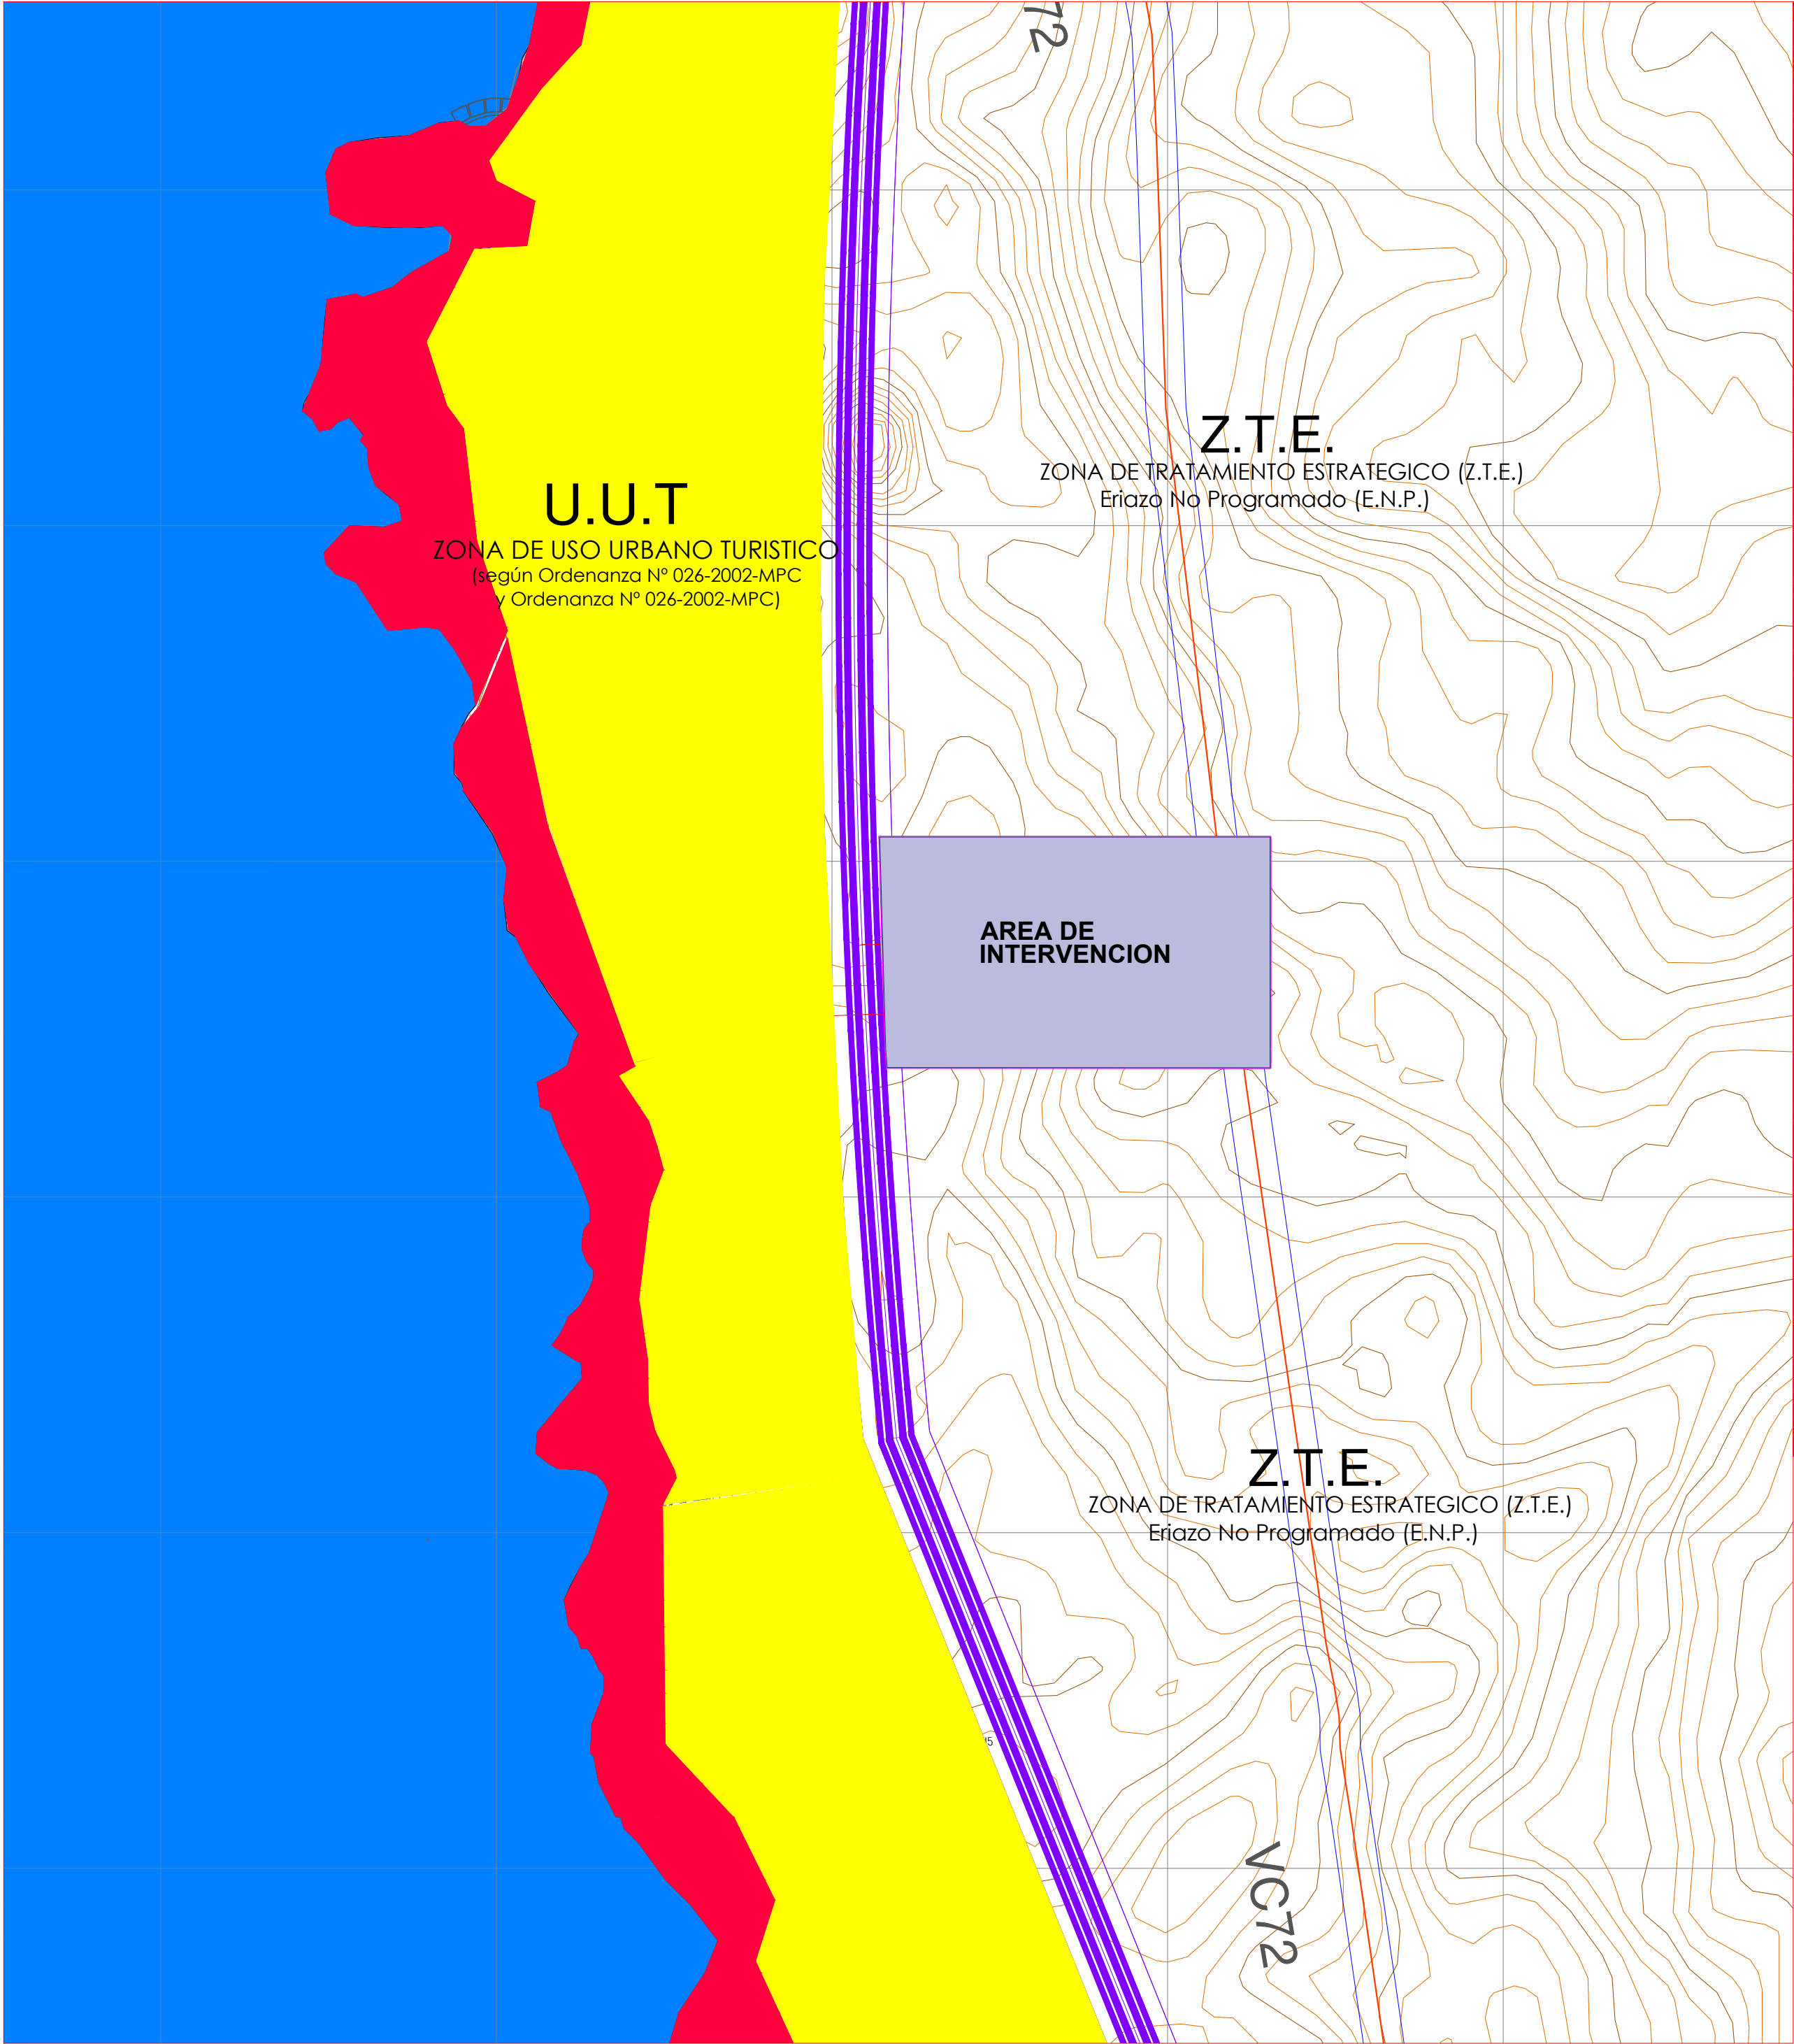

PLANO ZONIFICACION VIGENTE
ESCALA: 1/20,000

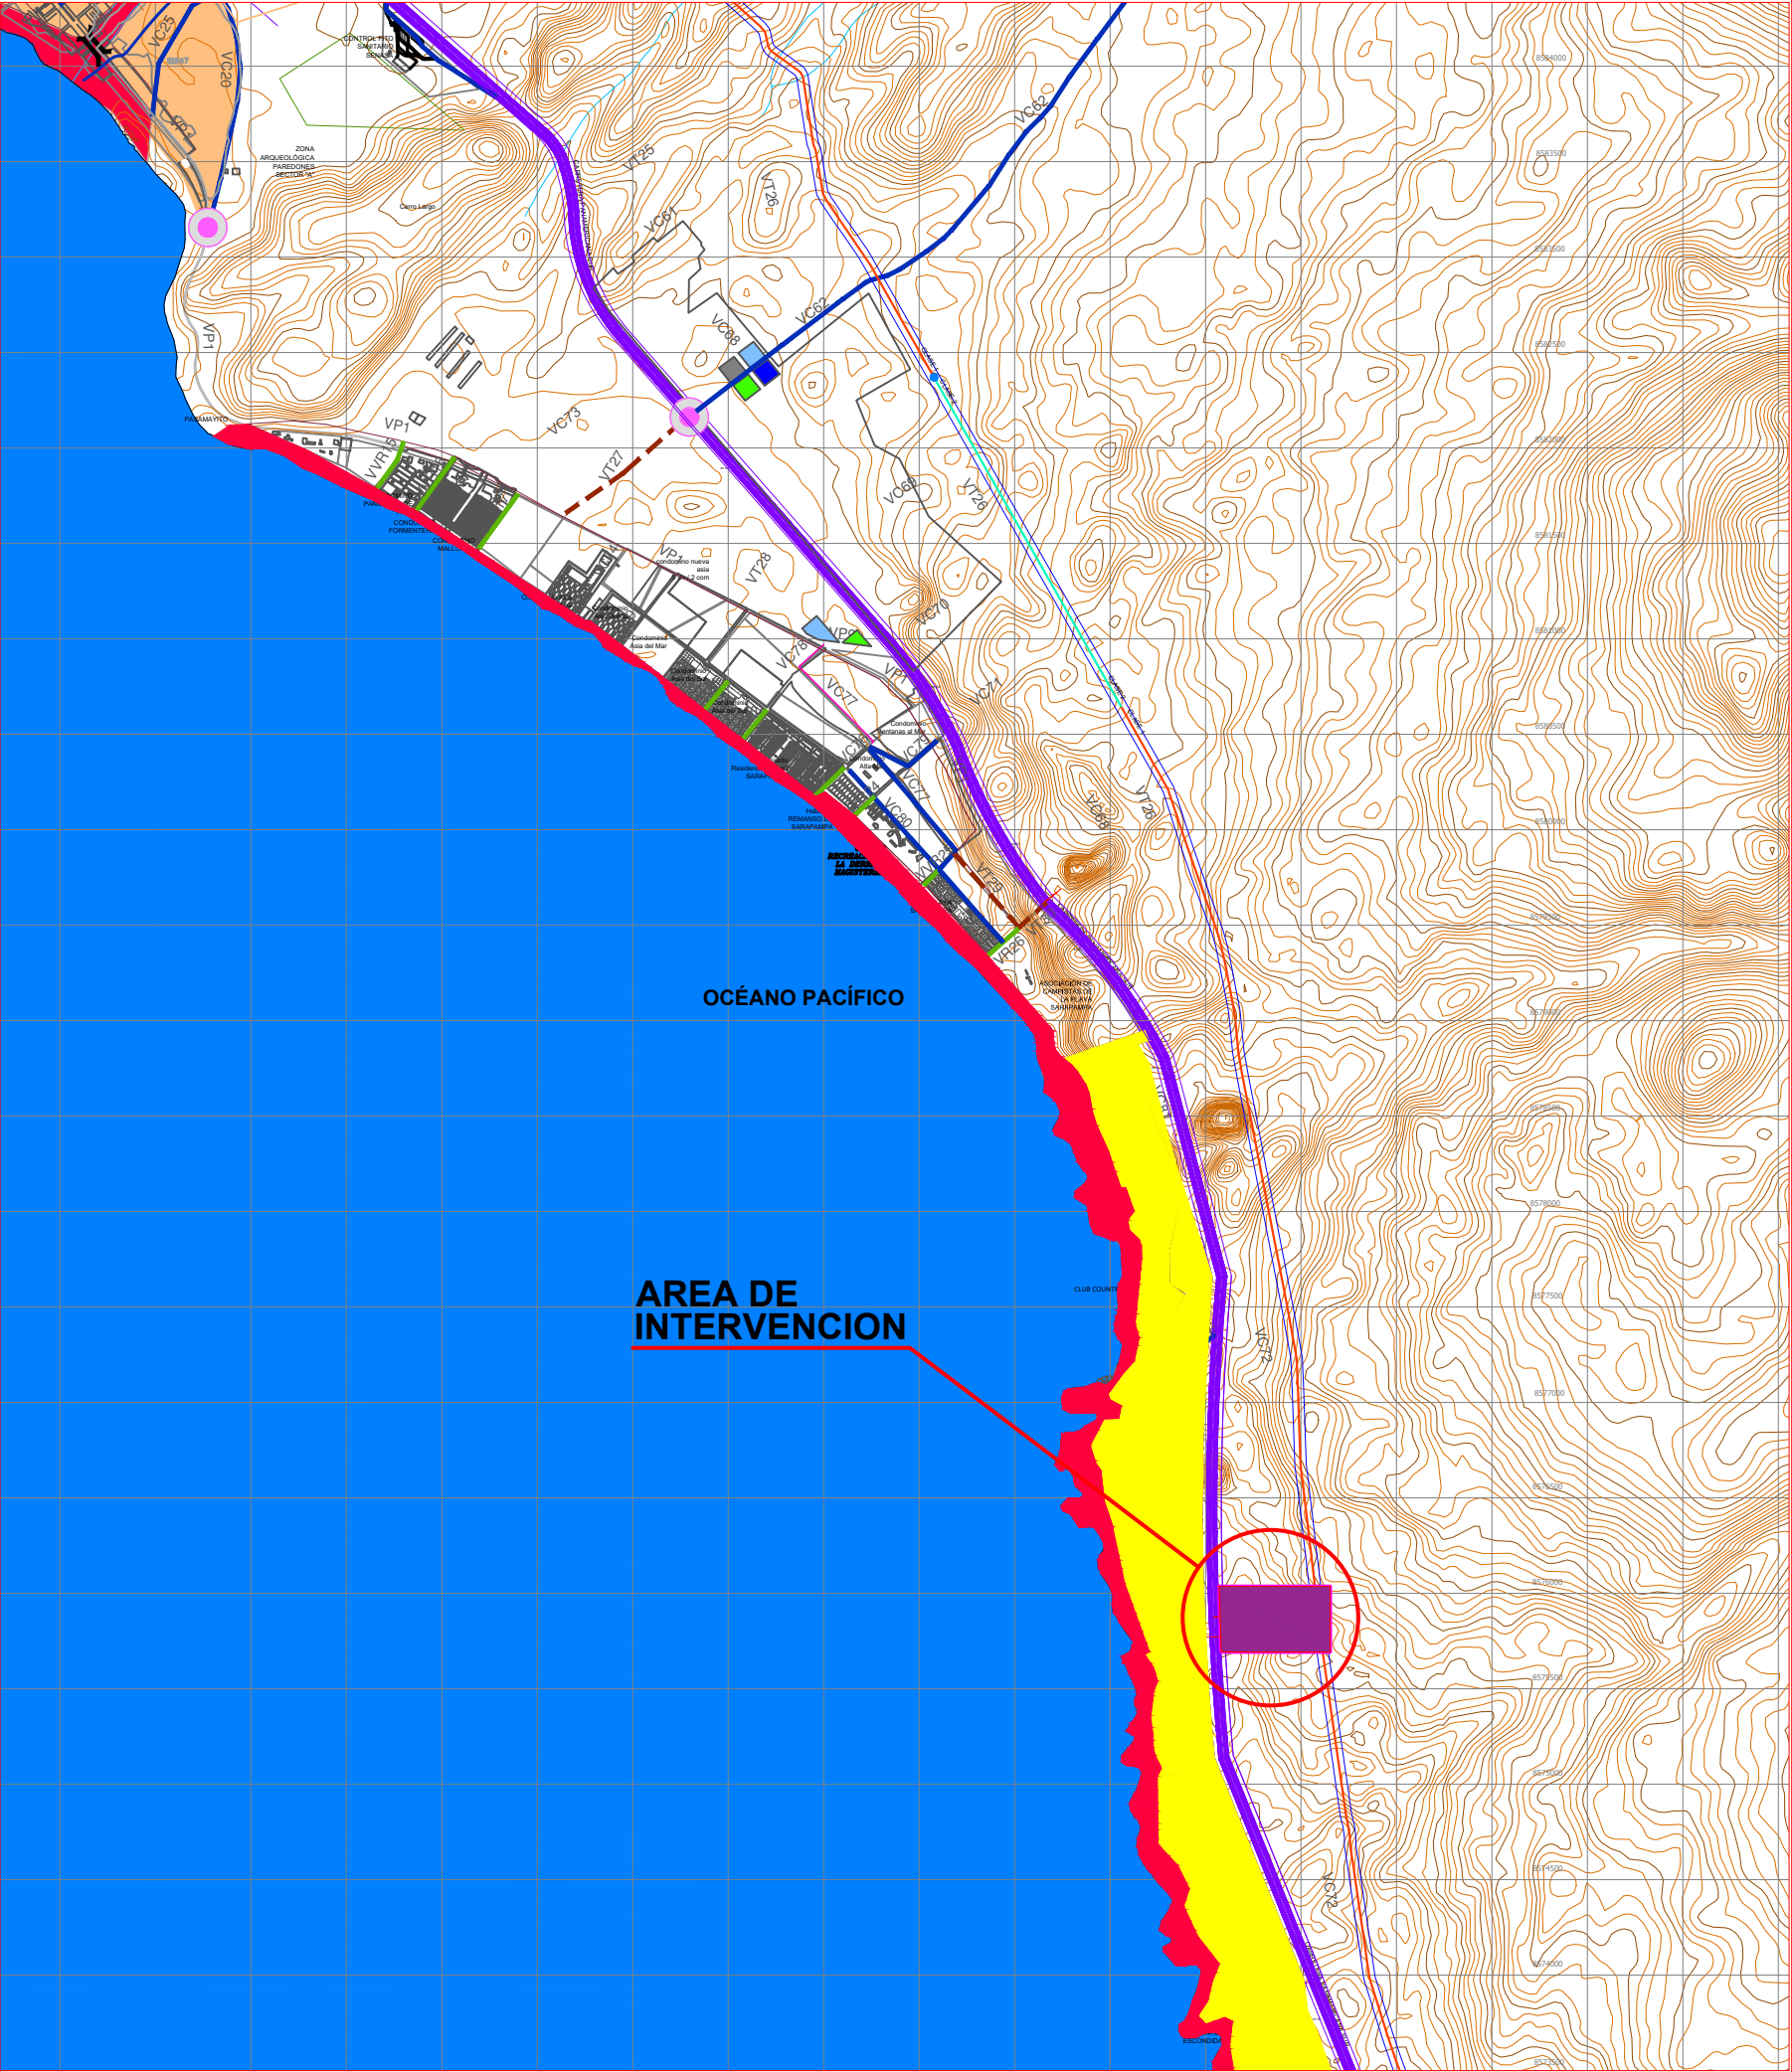

PLANO DE LOCALIZACIÓN
ESCALA: 1/100,000

PROPIETARIOS: SRA. SARA LUZ AGUILAR CANALES SR. HEDILBERTO ORTIZ ARAUJO TALENTO SUPERIOR EDUCATIVO S.A.C				
PROYECTO: PLANEAMIENTO INTEGRAL-SUBLOTE 2 Y SUBLOTE 3			FECHA: MARZO-2026	
PLANO: PLANO DE ZONIFICACIÓN VIGENTE			LAMINA: PZV-01	
UBICACIÓN: SARAPAMPA KM 114 PANAMERICANA SUR Área: 198,000.00 m² Perímetro: 1938.98 ml.				
SECTOR: SARAPAMPA	DISTRITO: ASIA	PROVINCIA: CAÑETE	REGION: LIMA PROV.	DISEÑO Y DIBUJO: ST-COTA