


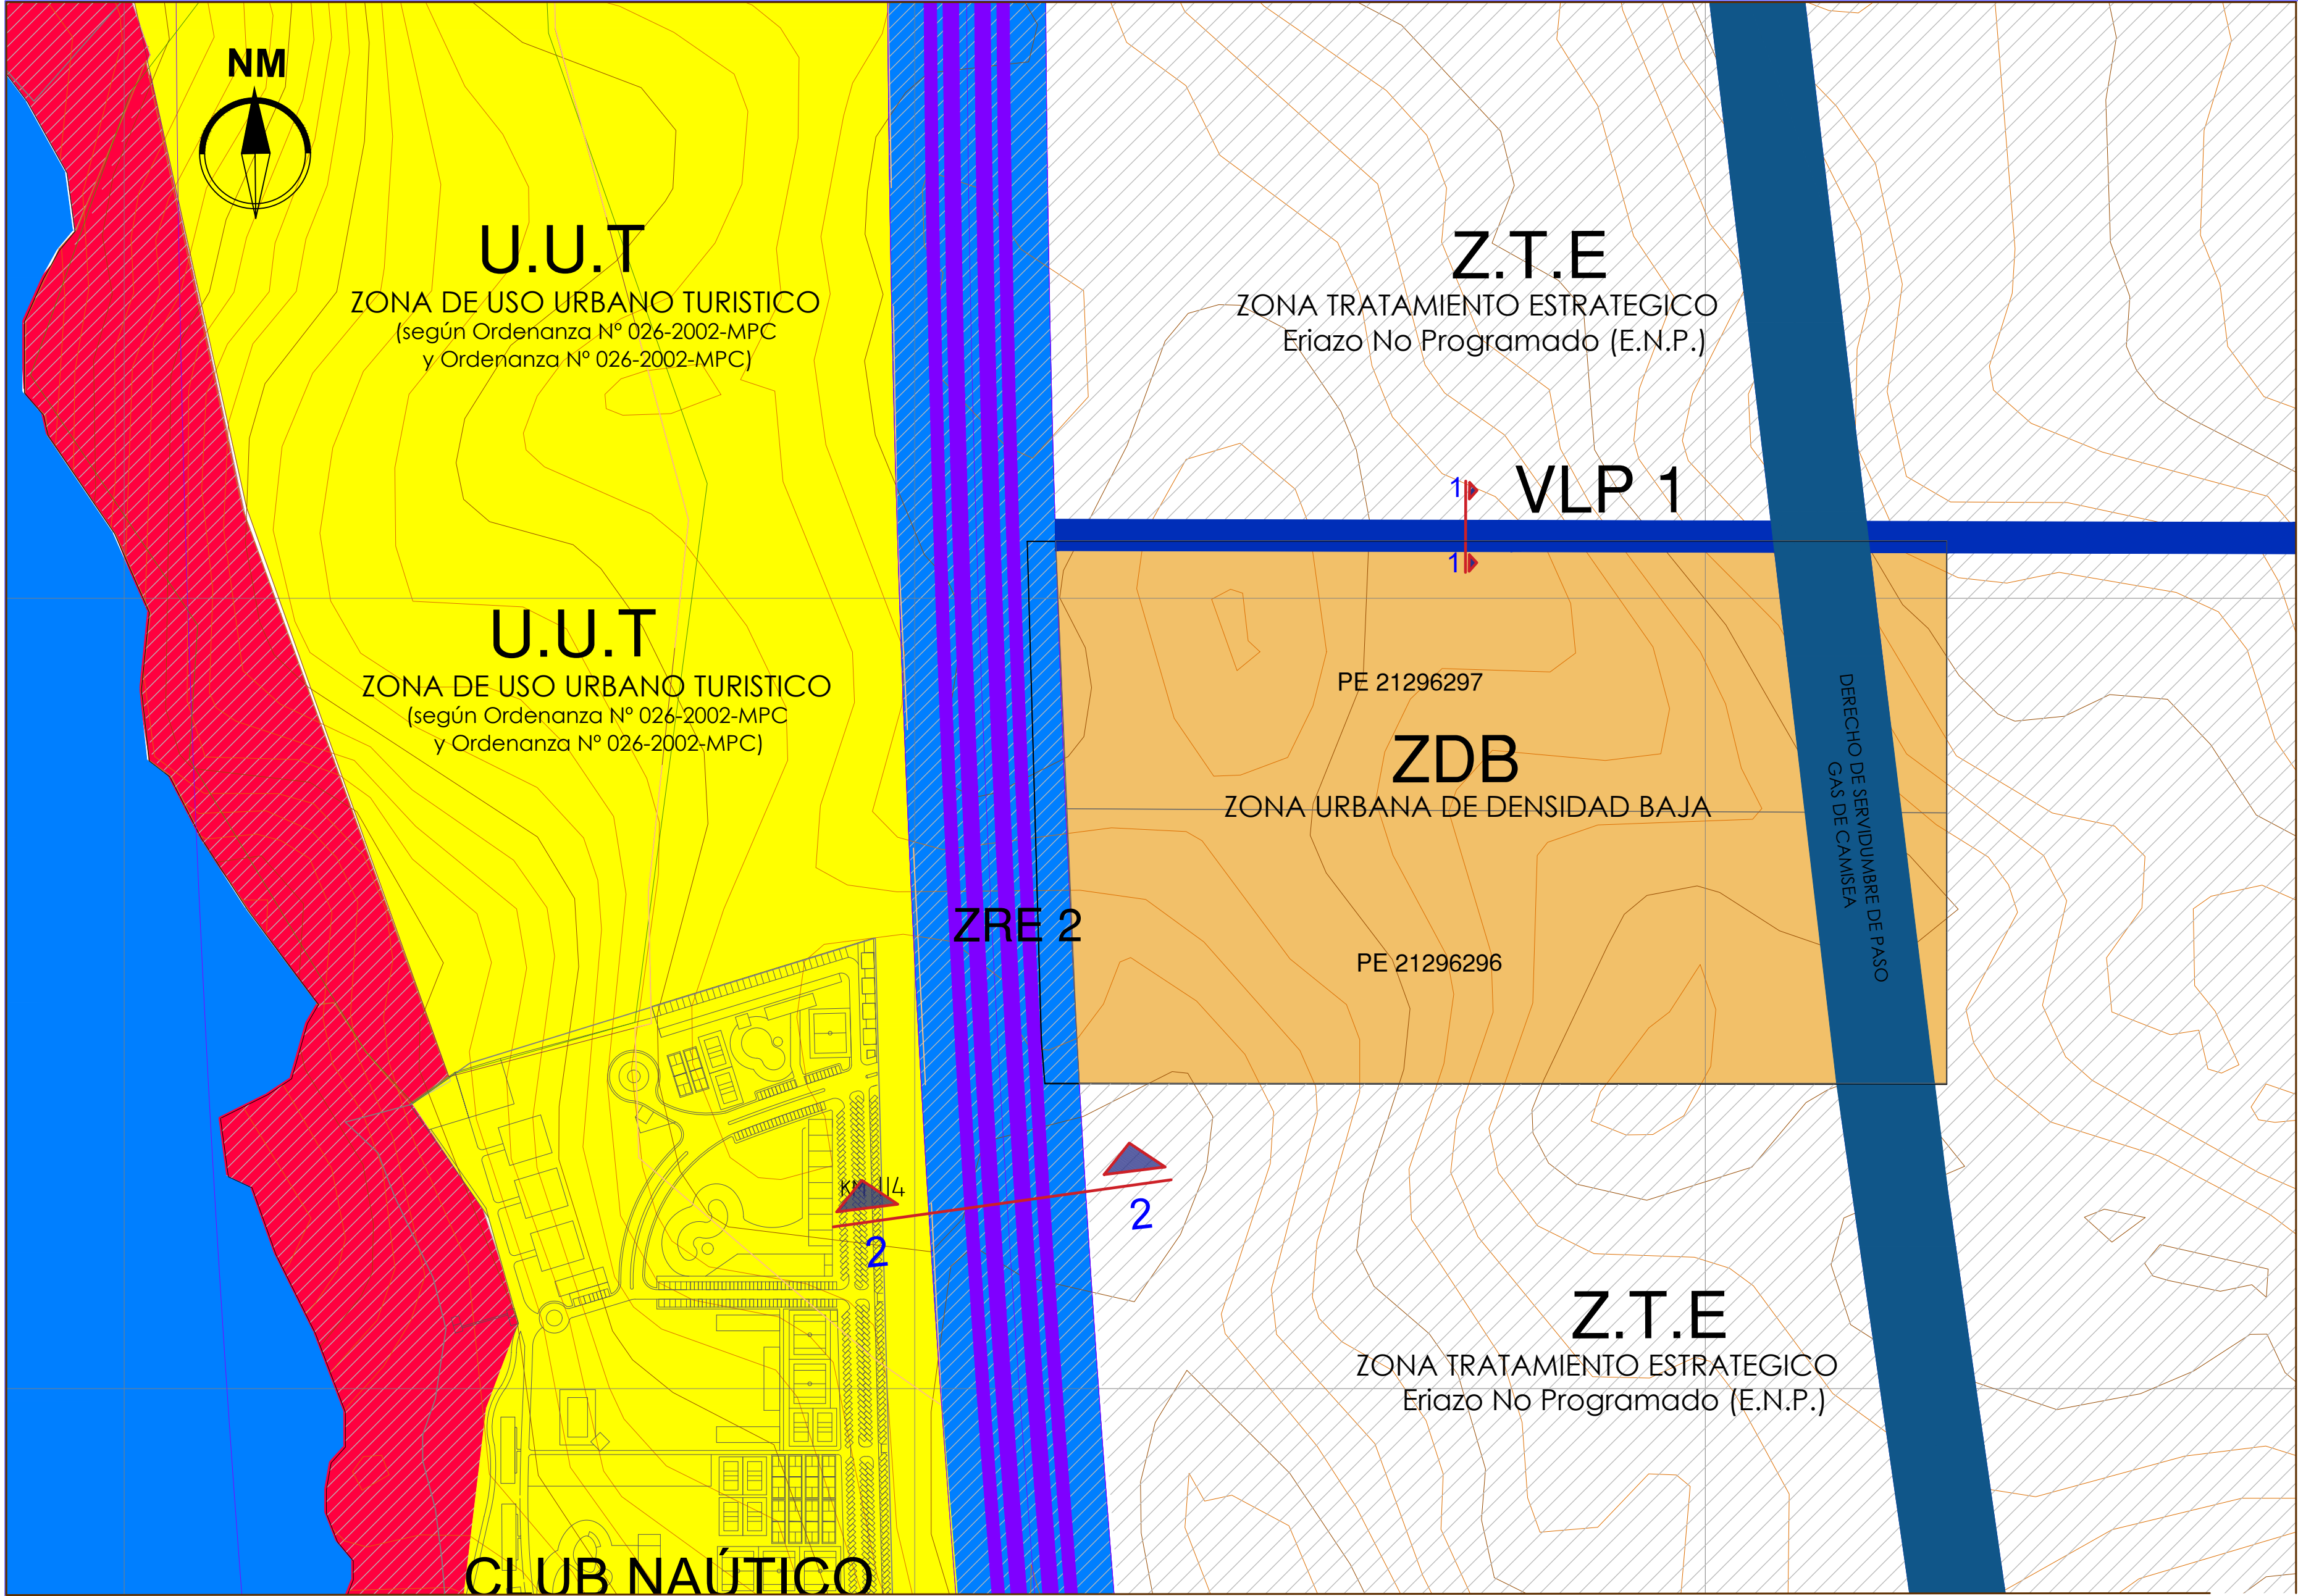

LEYENDA


Vías Regionales

Panamericana Norte


Vías Arteriales

VLP Via Local Principal

Derecho de servidumbre de paso gas de camisea

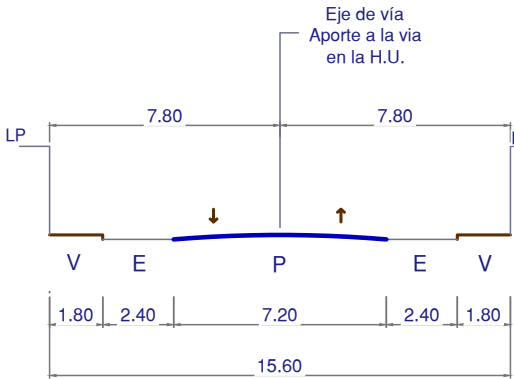

SECCIÓN 1-1
VIA LOCAL PRINCIPAL
Escala: 1/7500

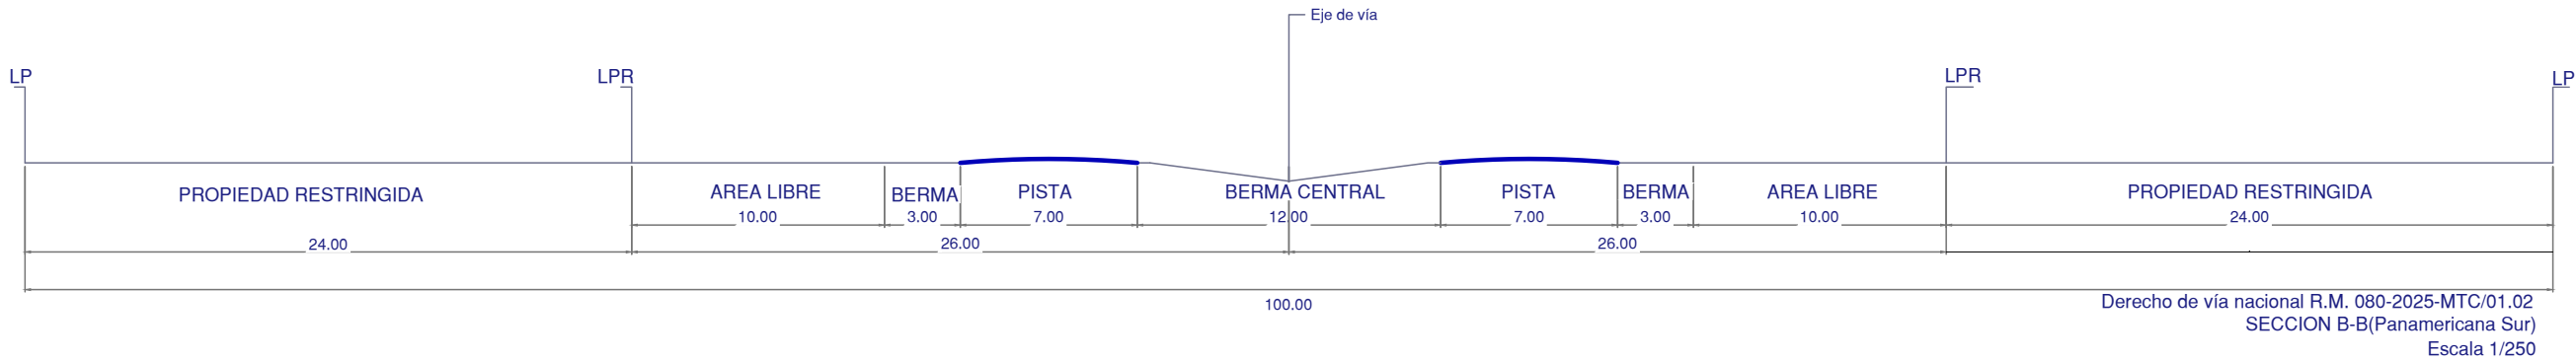

PROPIETARIOS:

SRA. SARA LUZ AGUILAR CANALES
SR. HEDILBERTO ORTIZ ARAUJO
TALENTO SUPERIOR EDUCATIVO S.A.C

PROYECTO:

PLANEAMIENTO INTEGRAL-SUBLOTE 2 Y SUBLOTE 3

FECHA:

ENERO-2025

PLANO:

PLANO PROPUESTA VIAL

LÁMINA:

PV-01

UBICACION:

SARAPAMPA KM 114 PANAMERICANA SUR

Área: 198,000.00 m²
Perímetro: 1938.98 ml.

SECTOR:

SARAPAMPA

DISTRITO:

ASIA

PROVINCIA:

CAÑETE

REGION:

LIMA PROV.

DISEÑO Y DIBUJO:

Vertice ID