


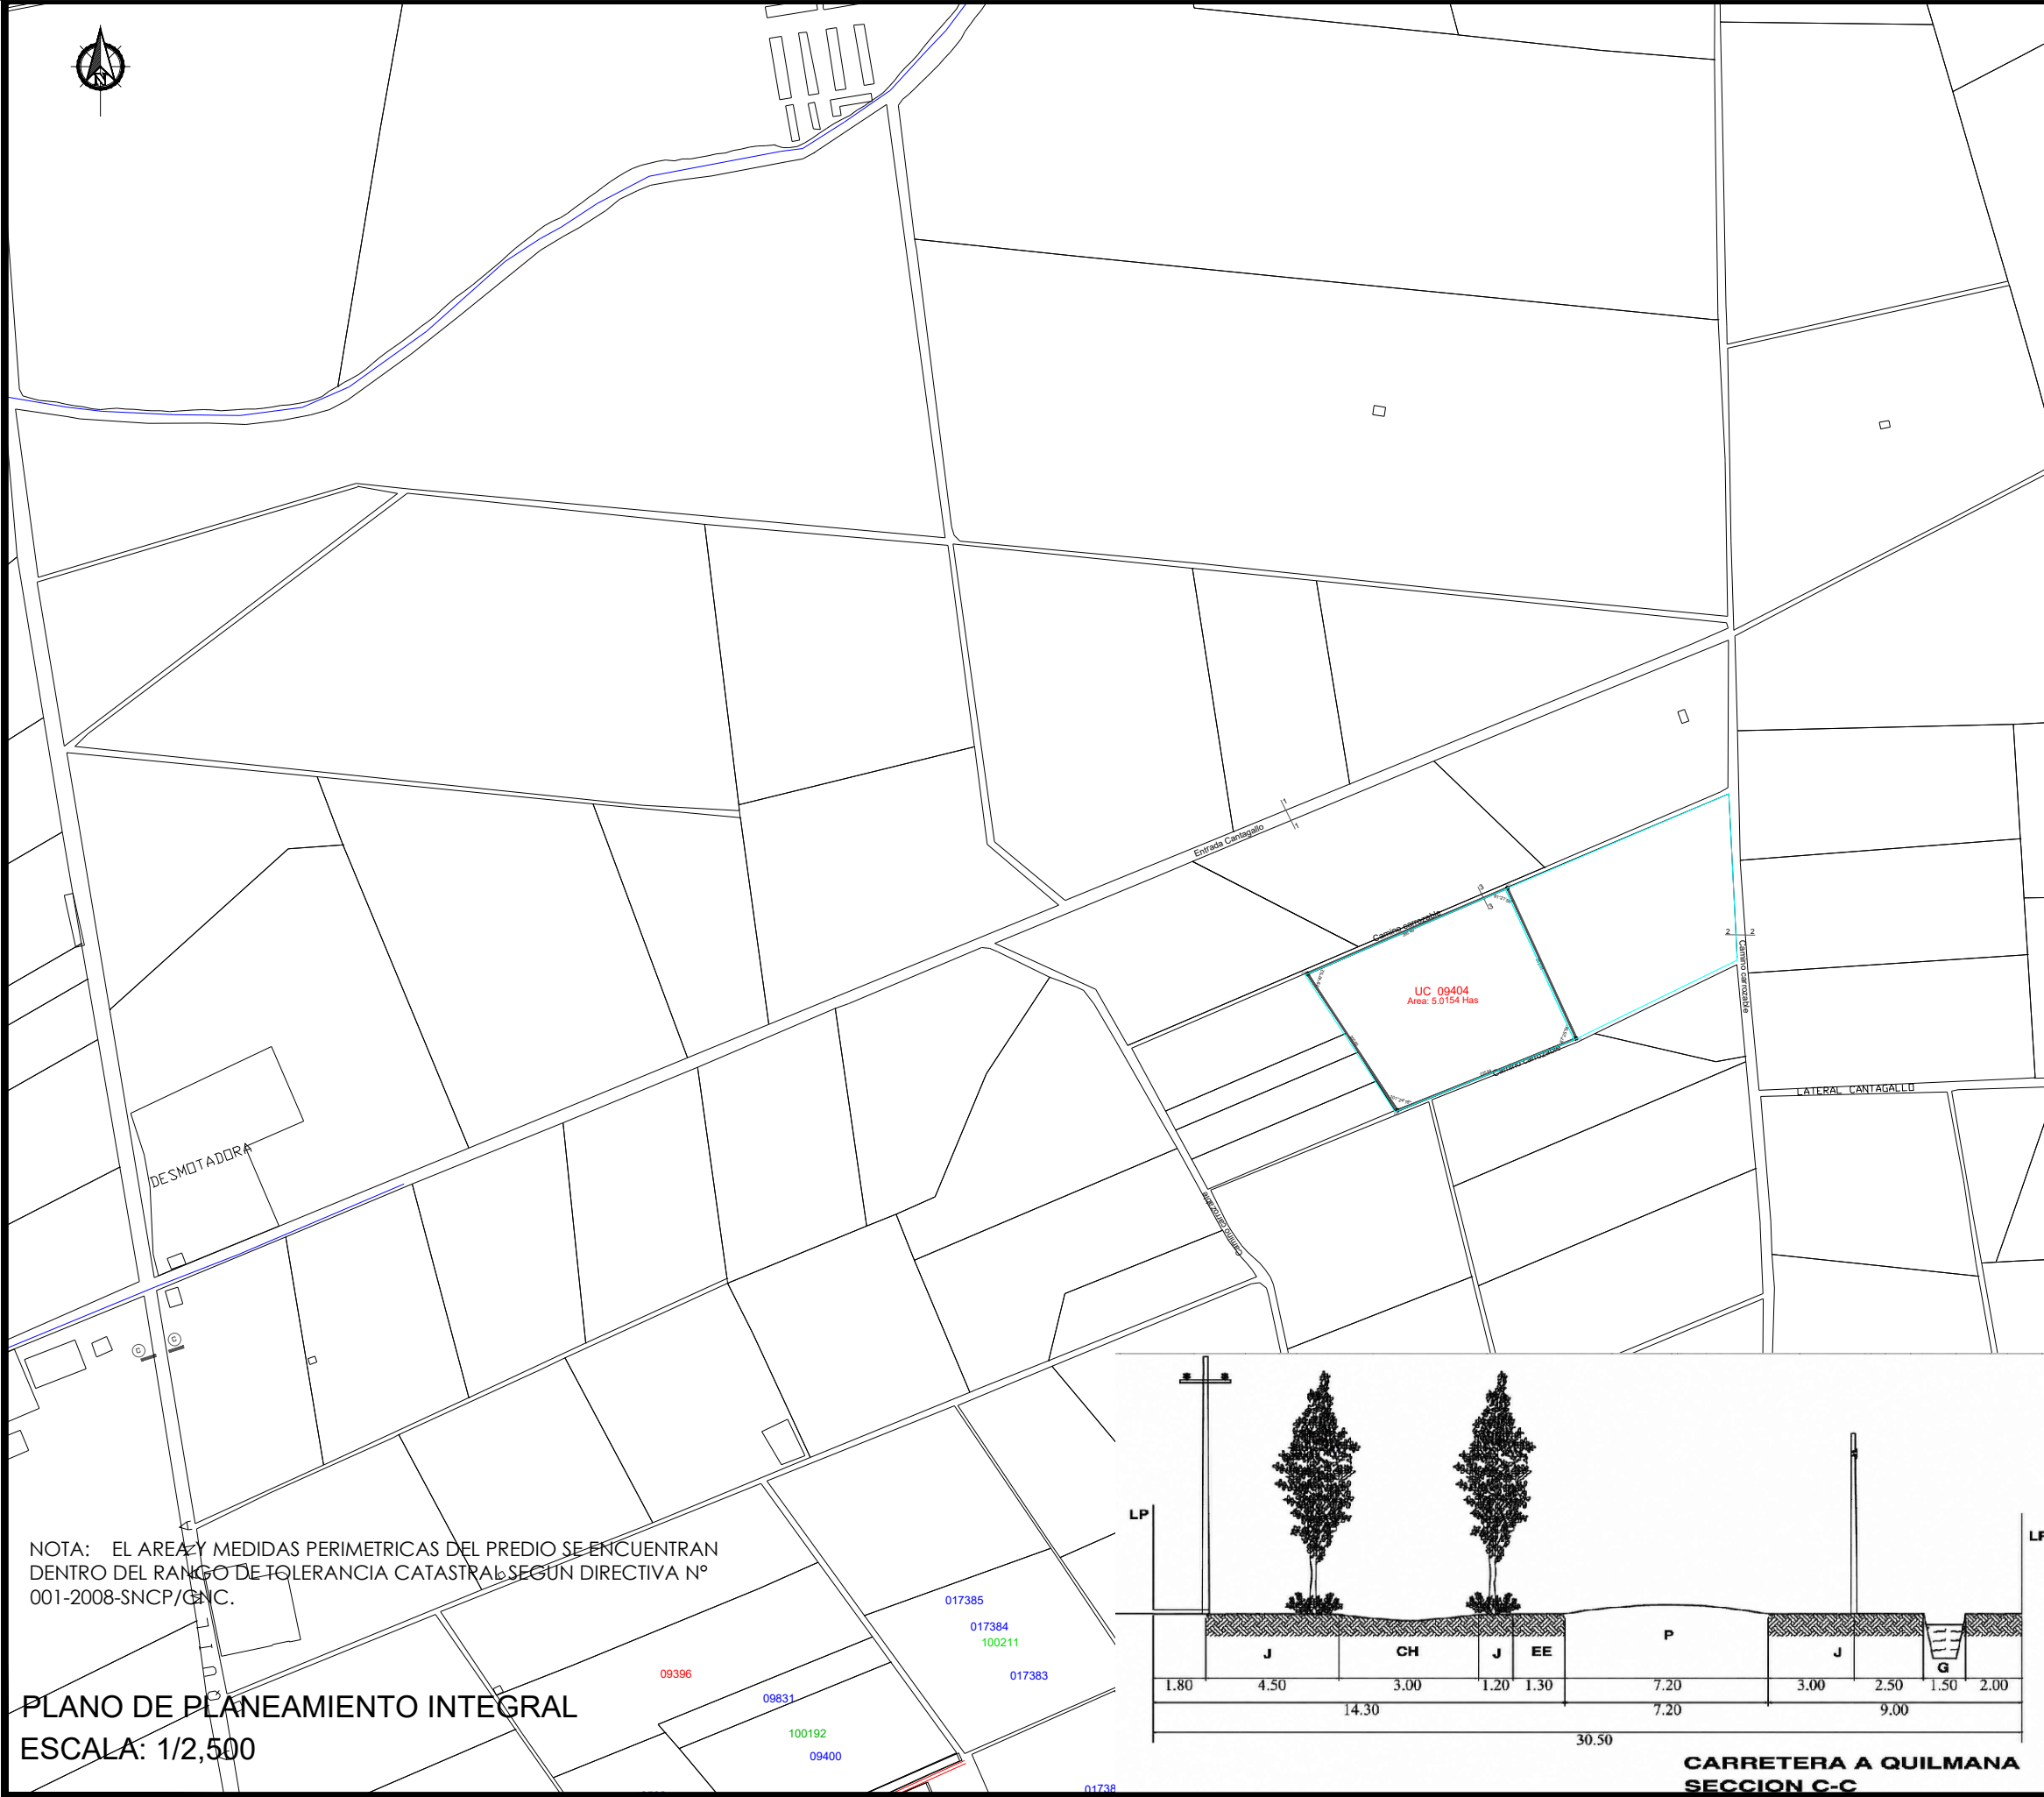

SECCION PROPUESTA
SECCION 3-3

ENTRADA CAMINO CARROZABLE

SECCION PROPUESTA
SECCION 2-2

SECCION PROPUESTA
SECCION 1-1

FIRMA Y SELLO DEL PROY.
ARQ. KARLA ANDONAYRE ECHEGARAY
CAP 11500

PROPIETARIO
RyP Arquitectos & Constructores
Peruanos S.A.C.
ESSENTIA Peru S.A.C.

PROYECTO
PLANEAMIENTO INTEGRAL PREDIO SECTOR
SAN ISIDRO PARCELA 101 CODIGO
CATASTRAL 8_3508560_09404

PLANO PLANEAMIENTO INTEGRAL

DATUM PSAD 56

ESCALA 1/5000

FECHA JUNIO 2025

PLANO

PI-01