



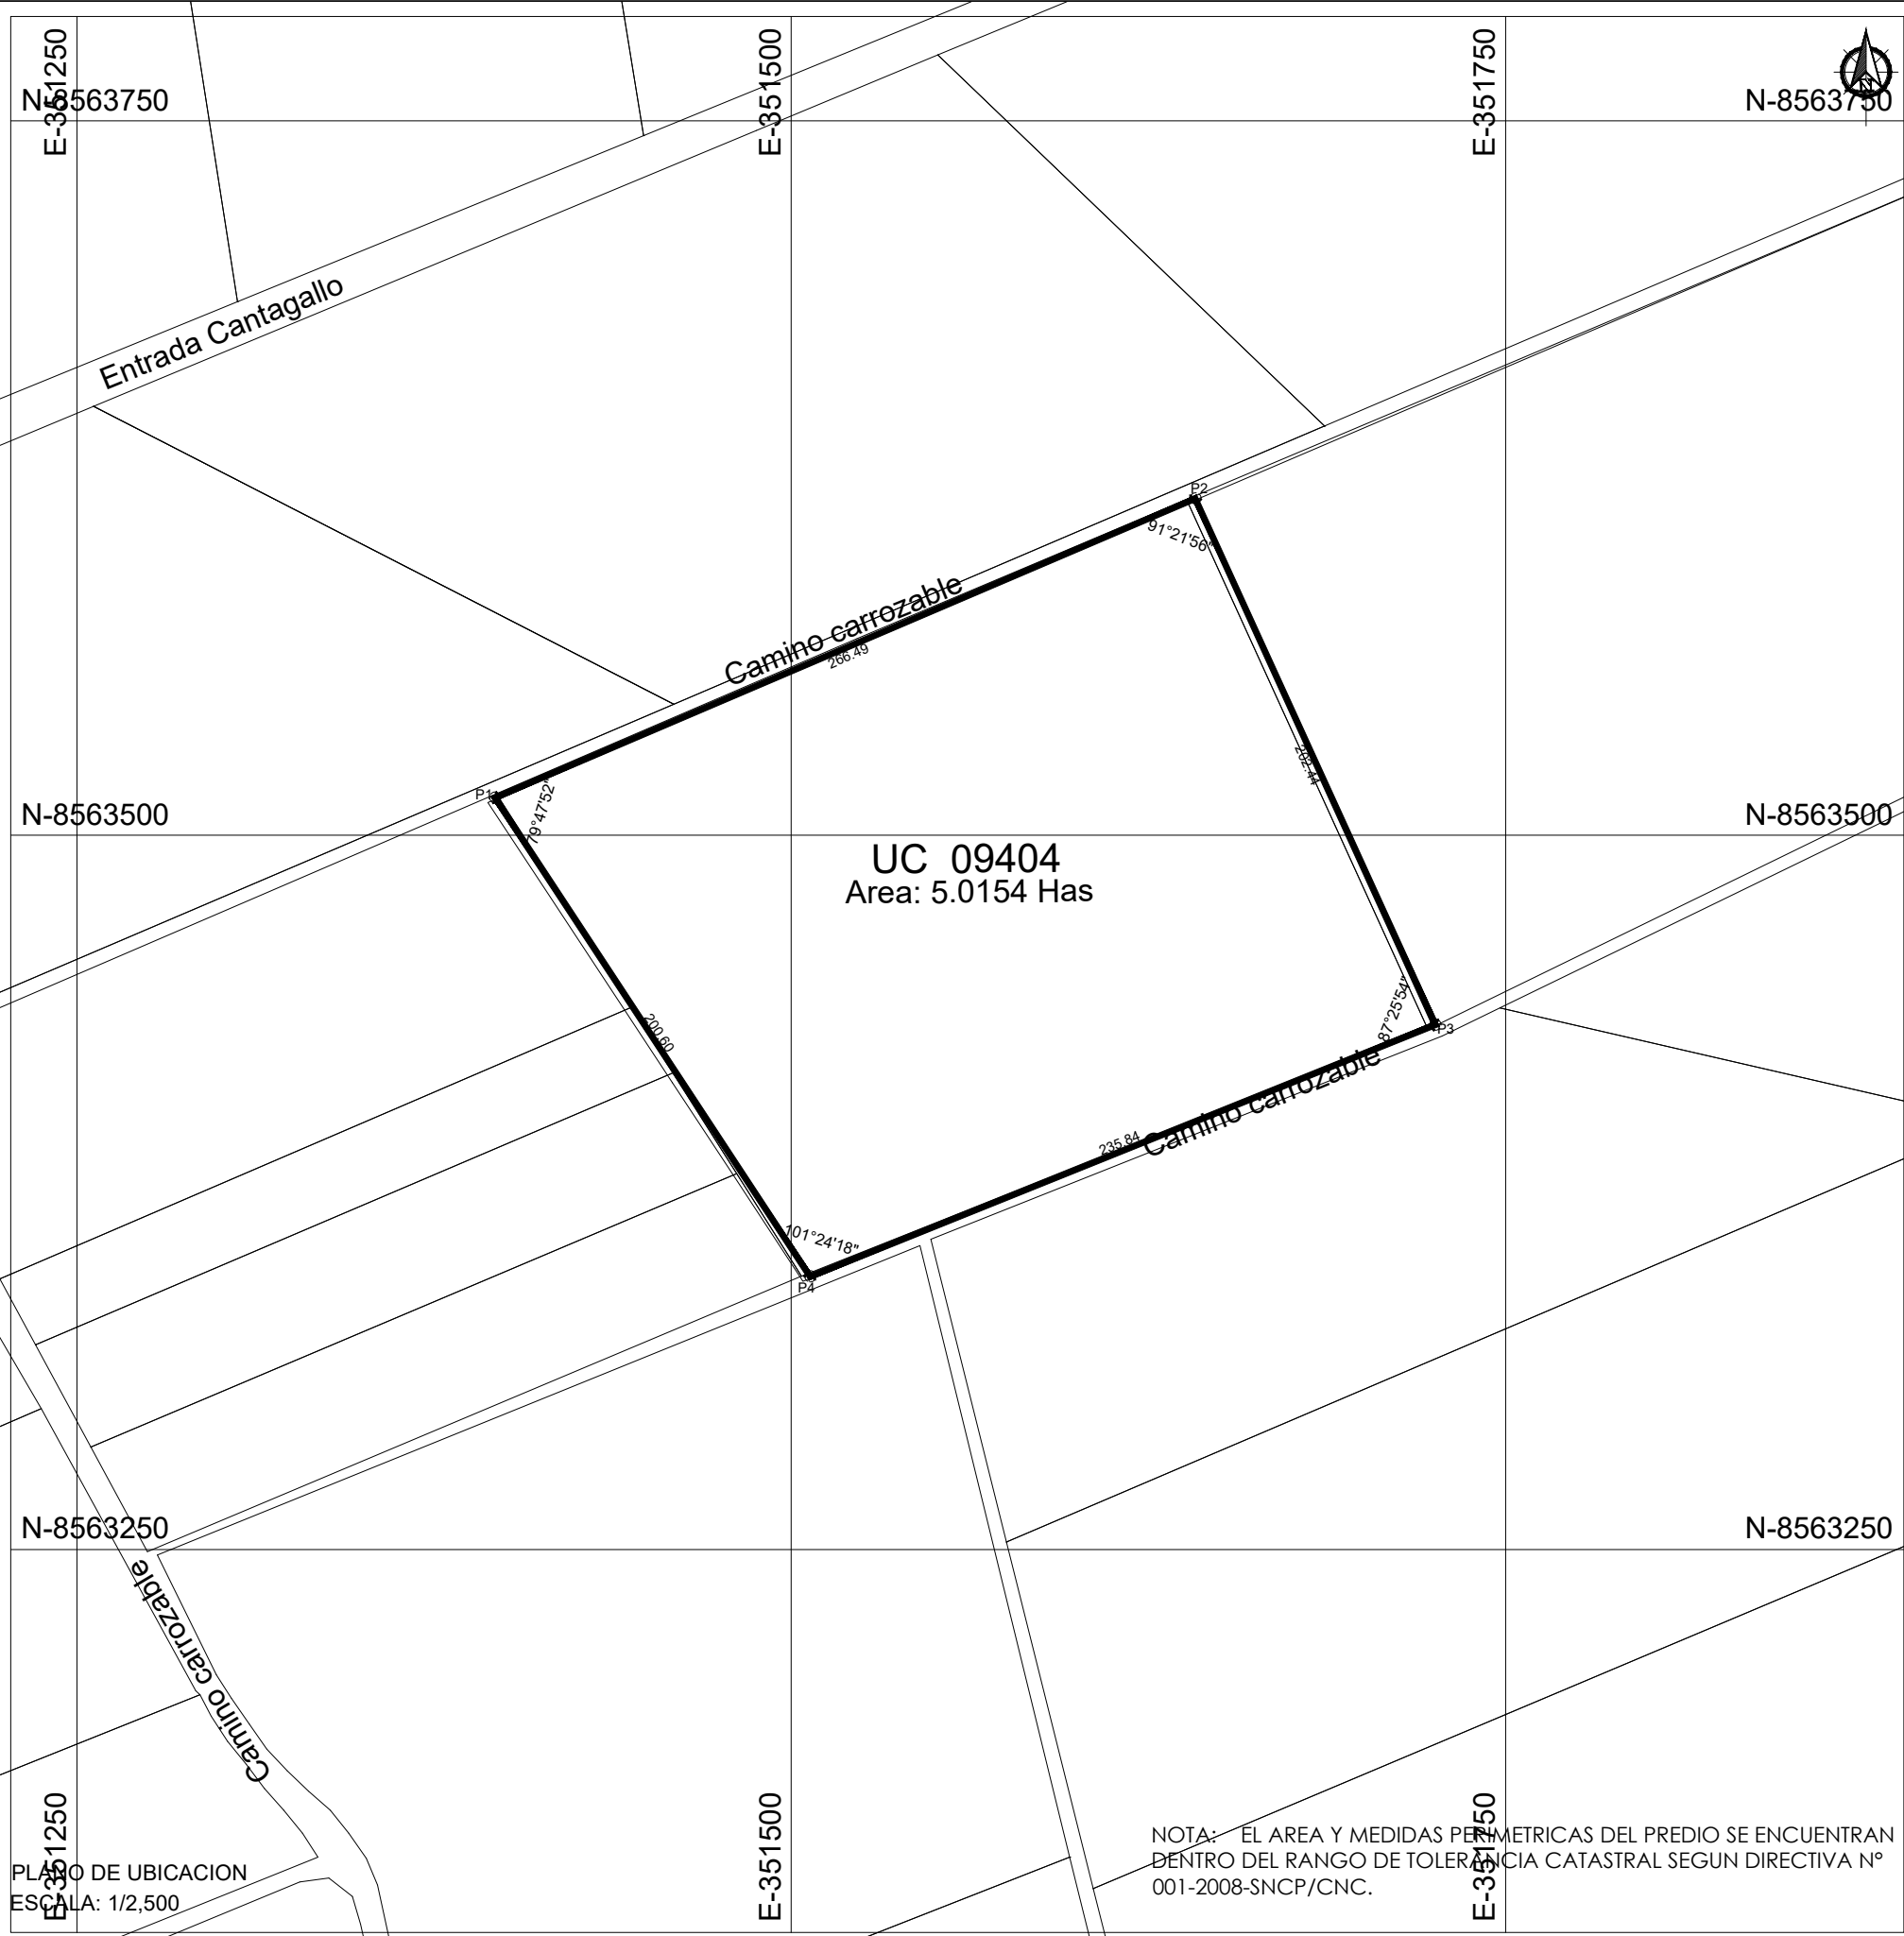

PLANO DE UBICACION
ESCALA: 1/2,500

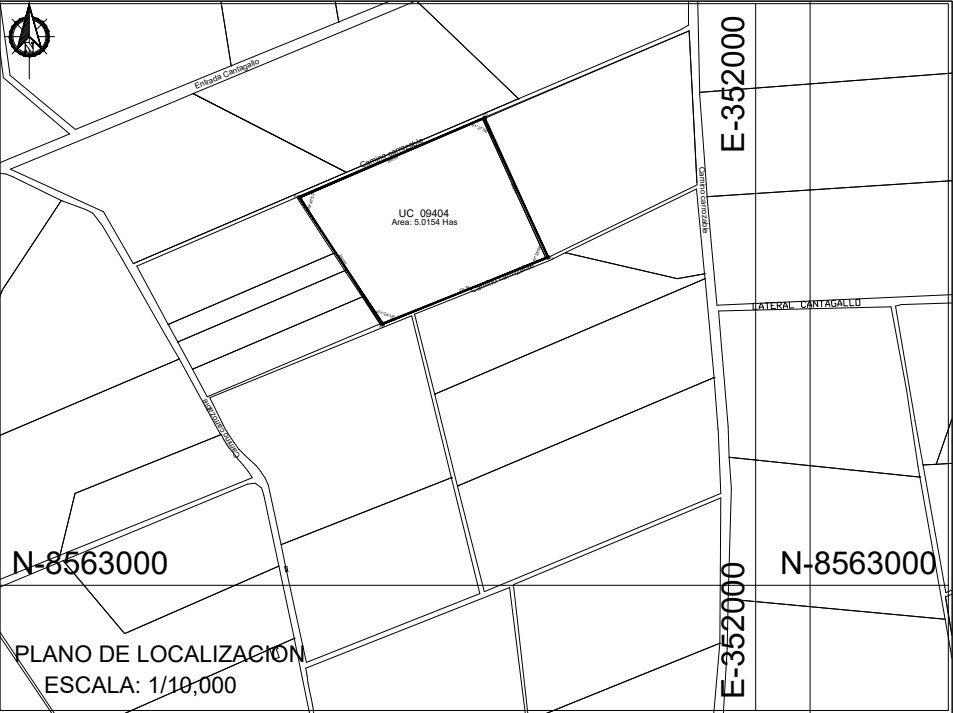

PLANO DE LOCALIZACION
ESCALA: 1/10,000

DEPARTAMENTO : LIMA
PROVINCIA : CAÑETE
DISTRITO : IMPERIAL
AREA PARTIDA REGISTRAL : 5.0154 Ha
PARTIDA N° : P03079974

CUADRO DE COORDENADAS DATUM PSAD 56 - UTM					
VERTICE	LADO	DIST.	ANGULO	ESTE	NORTE
P1	P1 - P2	266.49	79°47'52"	351624.160	8563876.840
P2	P2 - P3	202.44	91°21'56"	351869.210	8563981.570
P3	P3 - P4	235.84	87°25'54"	351953.180	8563797.370
P4	P4 - P1	200.60	101°24'18"	351734.420	8563709.260

CUADRO DE COORDENADAS DATUM WGS 84 - UTM					
VERTICE	LADO	DIST.	ANGULO	ESTE	NORTE
P1	P1 - P2	266.49	79°47'52"	351396.3711	8563513.1076
P2	P2 - P3	202.44	91°21'56"	351641.4211	8563617.8376
P3	P3 - P4	235.84	87°25'54"	351725.3911	8563433.6376
P4	P4 - P1	200.60	101°24'18"	351506.6311	8563345.5276

PROPIETARIO:
RyP Arquitectos & Constructores Peruanos S.A.C.
ESSENTIA Peru S.A.C.

FIRMA Y SELLO PROJ.:
ARQ. KARLA ANDONAYRE ECHEGARAY CAP 11500

PROYECTO:
PLANEAMIENTO INTEGRAL PREDIO SECTOR SAN ISIDRO PARCELA 101 CODIGO CATASTRAL 8_3508560_09404

PLANO

UBICACIÓN Y LOCALIZACIÓN

ESC.: INDICADA

FECHA:

DATUM: WGS 84 ZONA 18S

U-01

NOTA: EL AREA Y MEDIDAS PERIMETRICAS DEL PREDIO SE ENCUENTRAN DENTRO DEL RANGO DE TOLERANCIA CATASTRAL SEGUN DIRECTIVA N° 001-2008-SNCP/CNC.