


DATOS TECNICOS WGS-84					
VERTICE	LADO	DISTANCIA	ANG. INTERNO	ESTE (X)	NORTE (Y)
A	A-B	63.18	90°19'38"	350606.0879	8567956.8353
B	B-C	4.69	268°27'51"	350667.9627	8567969.6201
C	C-D	105.49	90°16'26"	350667.1378	8567974.2331
D	D-E	49.70	166°47'6"	350770.8931	8567993.2989
E	E-F	72.59	192°50'18"	350820.5331	8567990.8689
F	F-G	72.33	192°20'42"	350892.0131	8568003.5189
G	G-H	6.28	119°48'0"	350958.8931	8568031.0589
H	H-I	72.15	122°20'49"	350963.8531	8568027.2089
I	I-J	5.30	187°5'35"	350956.9731	8567955.3889
J	J-K	42.97	75°38'46"	350957.1231	8567950.0889
K	K-L	81.42	265°8'20"	350915.2131	8567959.5589
L	L-M	30.36	84°14'47"	350890.6031	8567881.9489
M	M-N	59.29	239°36'2"	350862.7331	8567893.9789
N	N-O	3.97	113°30'2"	350814.9231	8567858.9189
O	O-P	53.17	244°9'5"	350811.4931	8567860.9189
P	P-Q	2.78	133°24'34"	350767.3631	8567831.2589
Q	Q-R	15.74	129°19'55"	350764.6531	8567831.8689
R	R-S	3.53	209°39'49"	350757.5931	8567845.9389
S	S-T	120.73	215°37'16"	350754.6531	8567847.8989
T	T-U	44.27	106°3'36"	350633.9895	8567843.8309
U	U-A	72.31	173°21'23"	350620.3150	8567885.9397
TOTAL		982.25	3420°0'0"		
Suma de ángulos (real) = 3420°00'00"					
Error acumulado = 00°00'00"					

CUADRO DE DATOS TECNICOS PUNTOS DE GPS			
PUNTO	ESTE	NORTE	ELEVACION
IGN	304661.648	8619503.241	16.238
BM-1	350737.498	8567971.332	155.795
BM-2	350889.053	8567976.776	153.583

SECCIONES DE VIAS PROPUESTAS ESCALA 1/200

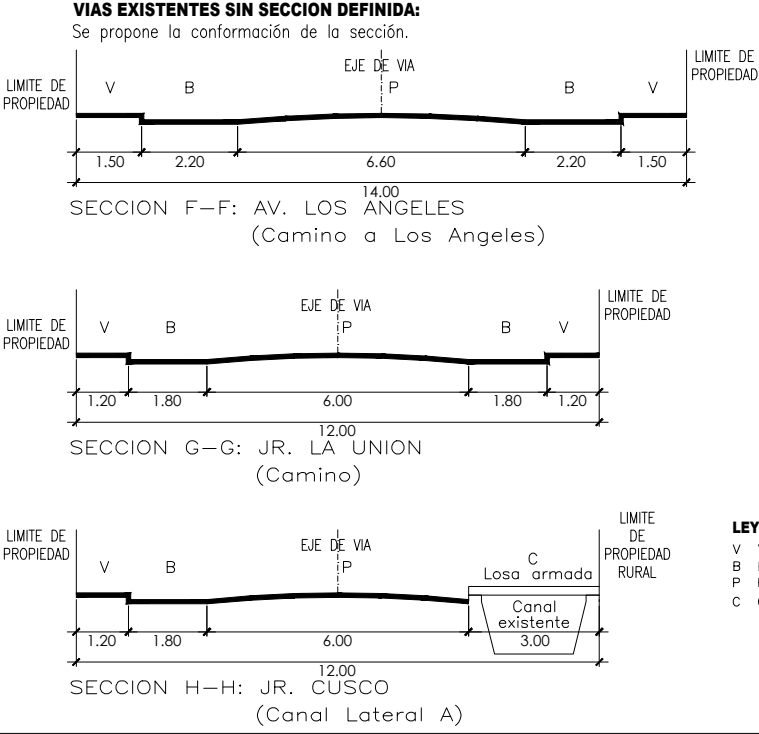

LOCALIZACIÓN
Zonificación Actual: Zona de Tratamiento Estratégico ZTE
Zonificación Propuesta: Residencial Densidad Media RDM

UBICACION
DEPARTAMENTO LIMA
PROVINCIA CAÑETE
DISTRITO QUILMANA
PREDIO Ubicación Rural Lote de Terreno de Cultivo
VIA Camino a Los Angeles S/N

PROPIETARIOS:
JESUS FELIPE TOLMOS TOLEDO
MARITZA BUSTAMANTE DE TOLMOS

PROFESIONAL:
ARQ. WILFREDO VERGARAY ALIAGA CAP 5140

PROYECTO: PROYECTO QUILMANA
PLANEAMIENTO INTEGRAL
Asignación de Zonificación y Vías Primarias con fines de Integración al Área Urbana
PLANO: LOCALIZACION Y UBICACION
ESCALA: INDICADAS
FECHA: JULIO 2025
LAMINA
U-01