


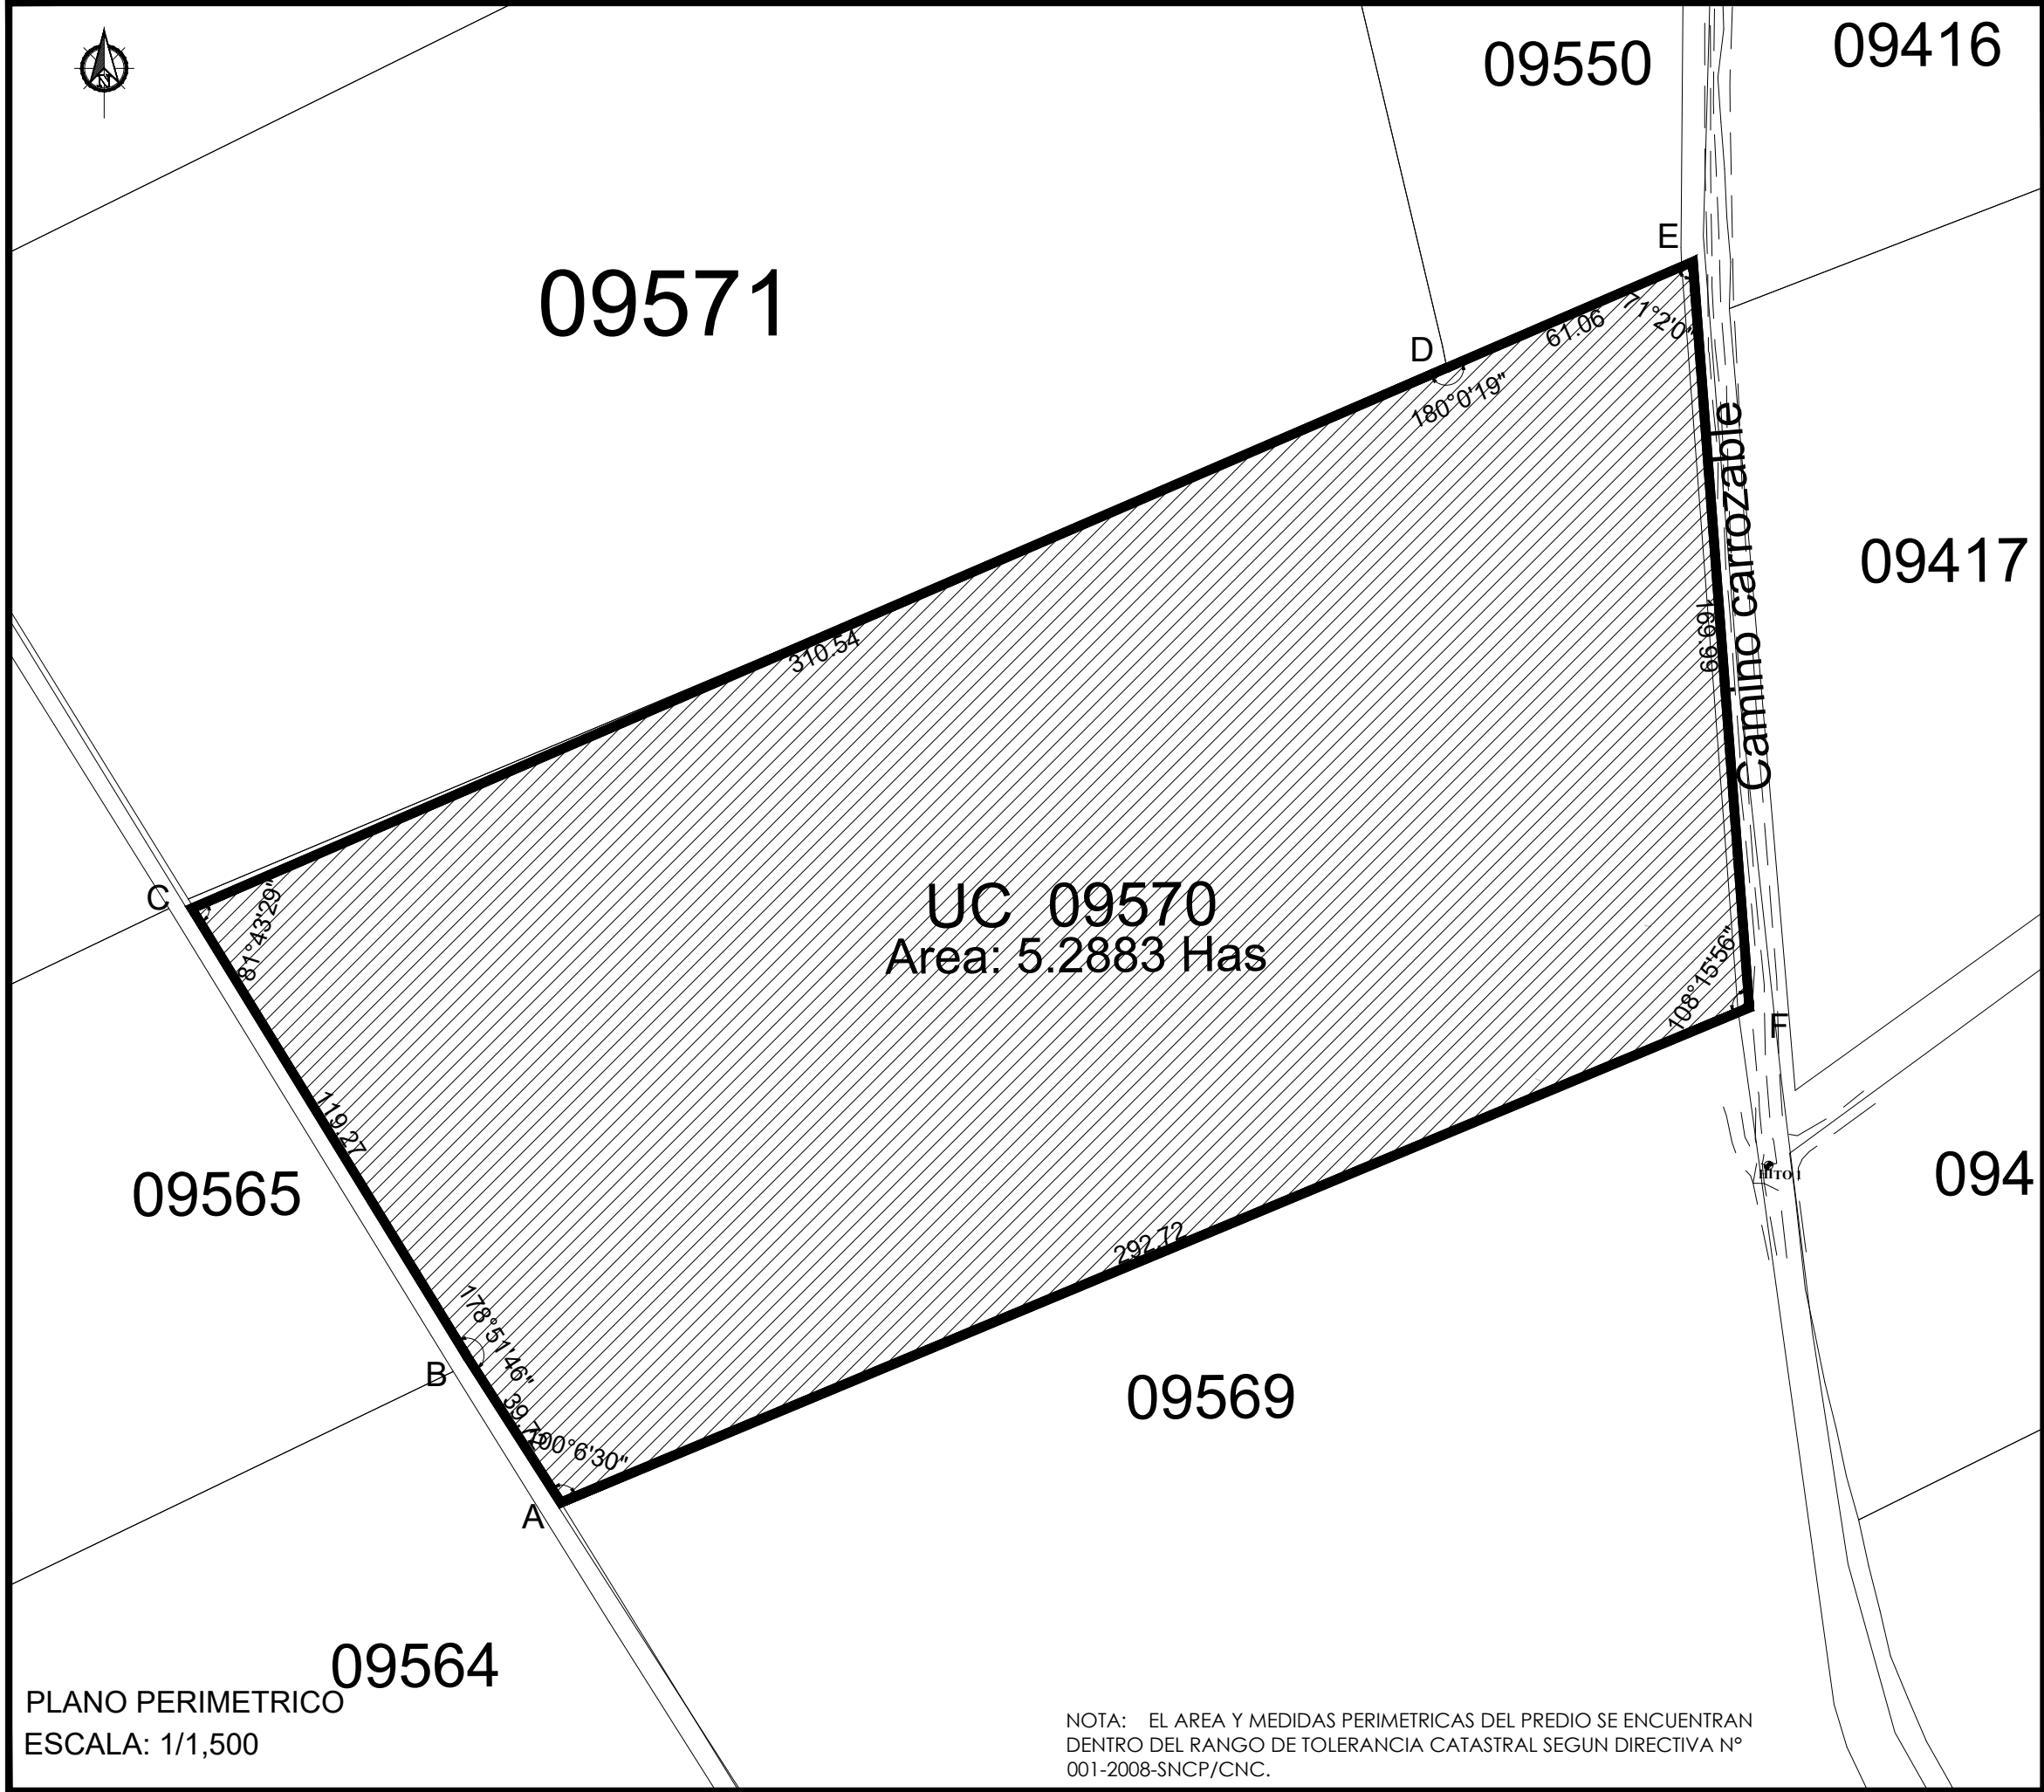

PLANO PERIMETRICO
ESCALA: 1/1,500

NOTA: EL AREA Y MEDIDAS PERIMETRICAS DEL PREDIO SE ENCUENTRAN
DENTRO DEL RANGO DE TOLERANCIA CATASTRAL SEGUN DIRECTIVA N°
001-2008-SNCP/CNC.

DEPARTAMENTO : LIMA
PROVINCIA : CAÑETE
DISTRITO : IMPERIAL
AREA PARTIDA REGISTRAL : 5.2883 has
PARTIDA N° : P03079927

CUADRO DE COORDENADAS DATUM PSAD 56 - ZONA 18S					
VERTICE	LADO	DIST.	ANGULO	ESTE	NORTE
A	A - B	39.72	100°6'30"	351494.4389	8562397.2624
B	B - C	119.27	178°51'46"	351472.9794	8562430.6816
C	C - D	310.54	81°43'29"	351410.5400	8562532.3000
D	D - E	61.06	180°0'19"	351695.7658	8562655.0985
E	E - F	169.99	71°1'60"	351751.8447	8562679.2482
F	F - A	292.72	108°15'56"	351764.6848	8562509.7410

CUADRO DE COORDENADAS DATUM WGS 84 - ZONA 18S					
VERTICE	LADO	DIST.	ANGULO	ESTE	NORTE
A	A - B	39.72	100°6'30"	351272.5820	8562030.3590
B	B - C	119.27	178°51'46"	351251.1226	8562063.7782
C	C - D	310.54	81°43'29"	351188.6831	8562165.3966
D	D - E	61.06	180°0'19"	351473.9089	8562288.1951
E	E - F	169.99	71°1'60"	351529.9878	8562312.3448
F	F - A	292.72	108°15'56"	351542.8279	8562142.8375

FIRMA Y SELLO PROY.
ARQ. KARLA ANDONAYRE ECHEGARAY
CAP 11500

PROPIETARIO
INVERSIONES INMOBILIARIAS
SIERRA VERDE S.A.C.

PROYECTO
PLANEAMIENTO INTEGRAL PARCELA 54
UC 9570 SECTOR SAN ISIDRO

PLANO
PERIMÉTRICO Y TOPOGRÁFICO

DATUM
PSAD 56 ZONA 18S

ESCALA
1/1500

FECHA
JUNIO-2025

PLANO N°
P-01