


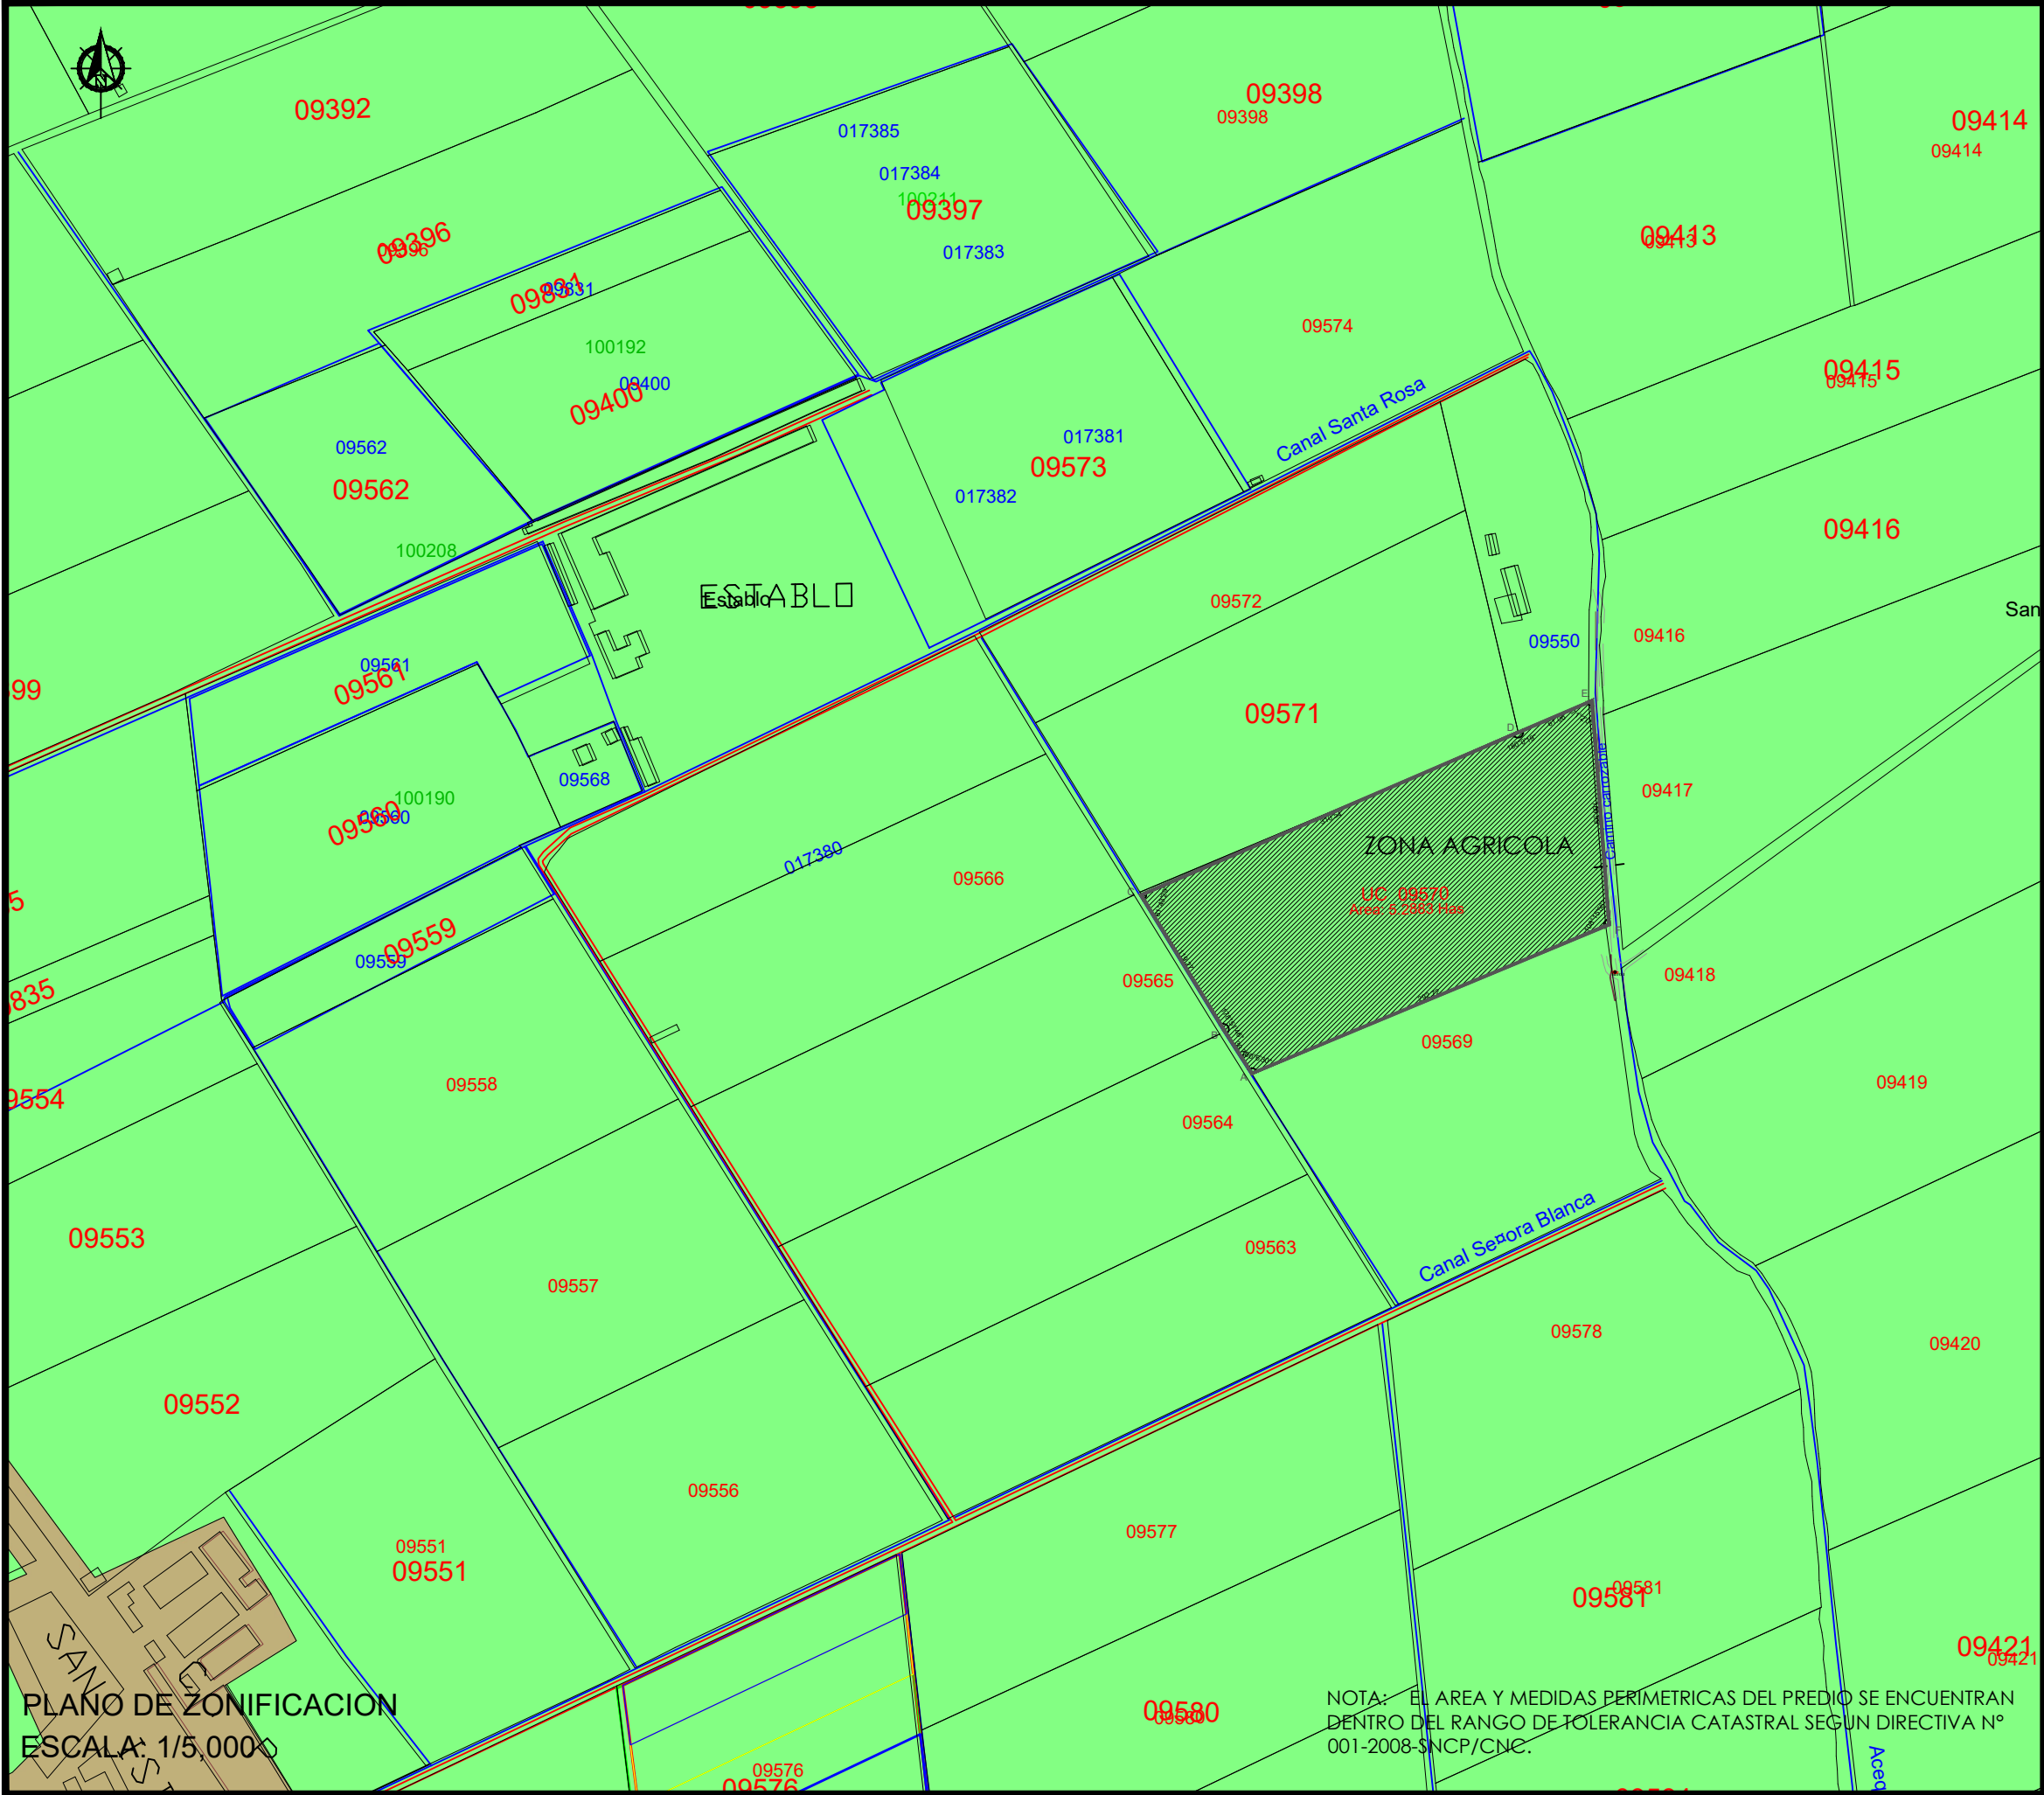

ORDENANZA MUNICIPAL N° 028-2008-MPC
ZONA AGRICOLA

DEPARTAMENTO : LIMA
PROVINCIA : CAÑETE
DISTRITO : IMPERIAL
AREA PARTIDA REGISTRAL : 5.2883 has
PARTIDA N° : P03079927

FIRMA Y SELLO PROY.
ARQ. KARLA ANDONAYRE ECHEGARAY
CAP 11500

PROPIETARIO
**INVERSIONES INMOBILIARIAS
SIERRA VERDE S.A.C.**

PROYECTO
PLANEAMIENTO INTEGRAL PARCELA 54
UC 9570 SECTOR SAN ISIDRO

PLANO
ZONIFICACION VIGENTE

DATUM
PSAD 56 ZONA 18S

ESCALA
1/5000

FECHA
JUNIO-2025

PLANO N°
ZV-01

PLANO DE ZONIFICACION
ESCALA: 1/5,000