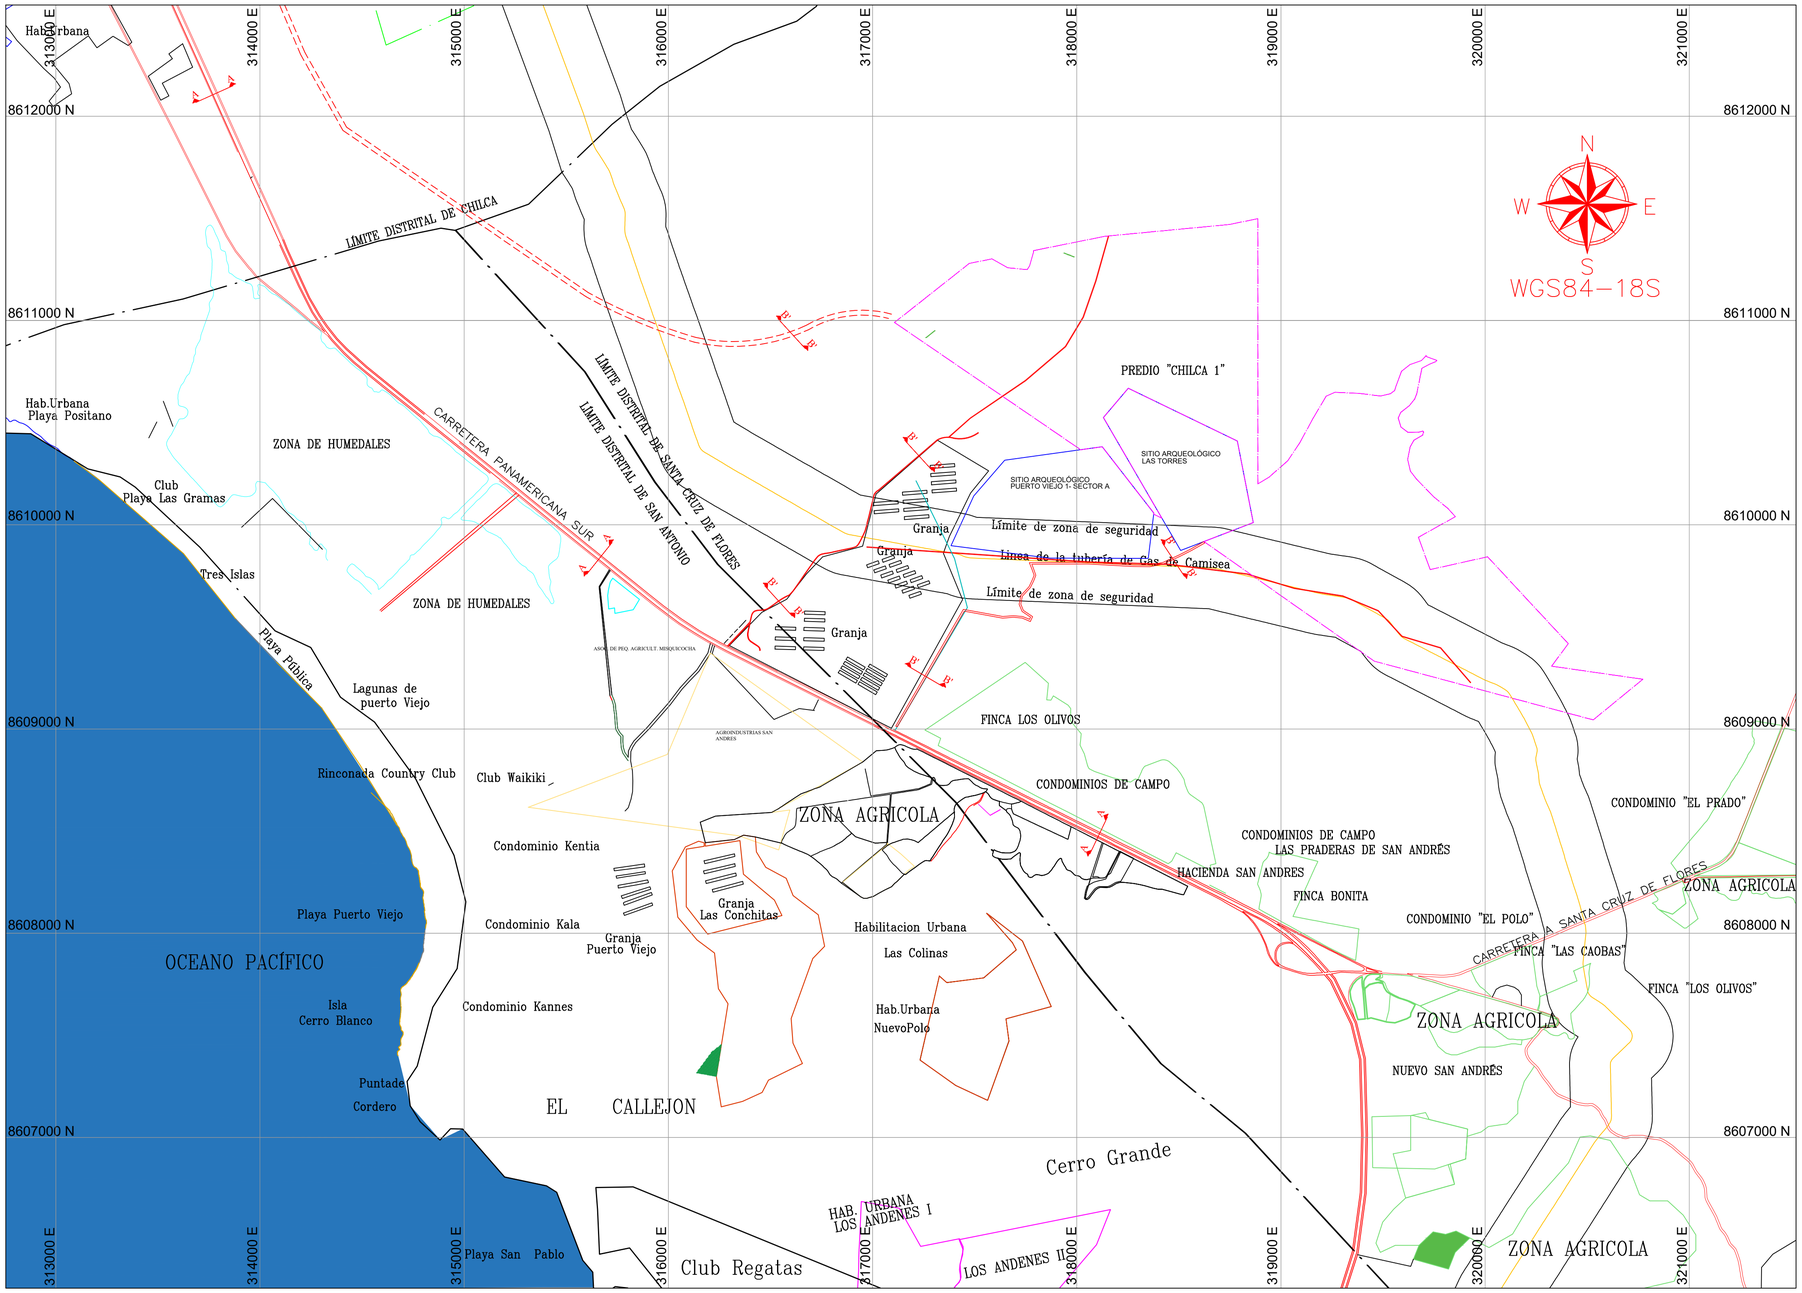

PLANO UBICACIÓN

ESC.: 1/15000

LEYENDA

V	=	VEREDA	PP	=	PISTA PRINCIPAL
B	=	BERMA	P	=	PISTA
CV	=	CICLOVIA	SC	=	SEPARADOR CENTRAL
E	=	ESTACIONAMIENTO	LP	=	LIMITE DE PROPIEDAD
J	=	JARDIN	VAR=		VARIABLE

LEYENDA SECCIONES VIALES EXISTENTES

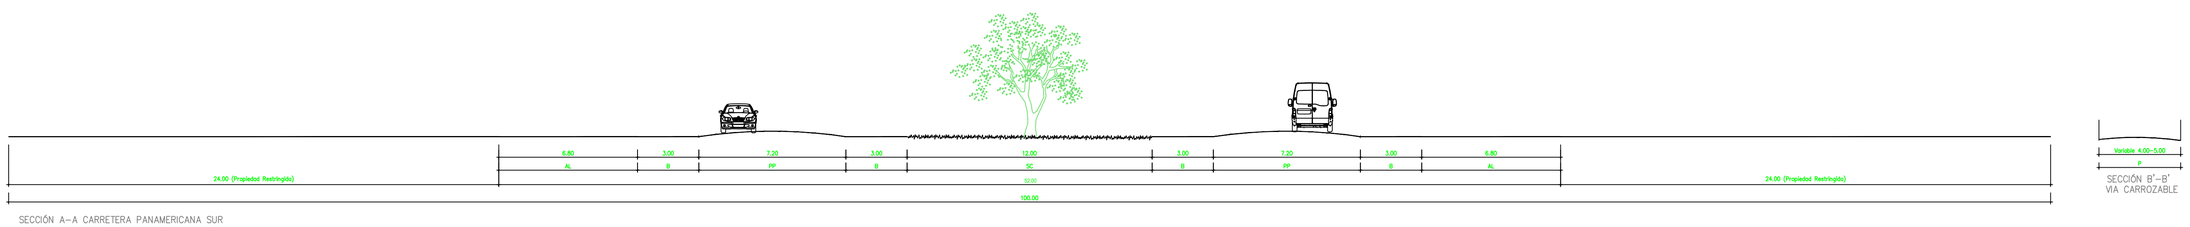

SECCIÓN A–A CARRETERA PANAMERICANA SUR

SECCIONES VIALES EXISTENTES ESC.: 1/150

Proyecta:

P. I.

REVISIONES

Nº	Fecha	Revisión
01	24/03/2024	
02	16/12/2024	
03	05/05/2025	
04	15/05/2026	

Ubicación:

SECTOR SAN ANDRÉS, LIMA, CAÑETE, SANTA CRUZ DE FLORES

Propietario:

Servicios Generales Rafo's S.A.C.

Proyecto:

ESTUDIO URBANO - PLANEAMIENTO INTEGRAL DEL PREDIO "CHILCA 1"

Plano:

VIALIDAD Y SECCIONES VIALES EXISTENTE

Especialidad:

ARQUITECTURA

Equipo Técnico:

Arq. Renzo, Cancino Silva
CAP. 25195
Arq. Hugo, Flores Ancharaico
CAP. 16010
Arq. Ana María, Alba
CAP. 7050
Ing. Susana, Sono Alba
CGP. 268

Colaboradores:

Arq. Daniel, Irribaren Rodriguez
Jean Franco, Ramos Silva

Escala: INDICADA

Fecha: MAYO 2026

Lámina:

V-01

1 de 2