


1. IGLESIA NUESTRA SEÑORA DE LA ASUNCIÓN DE CHILCA

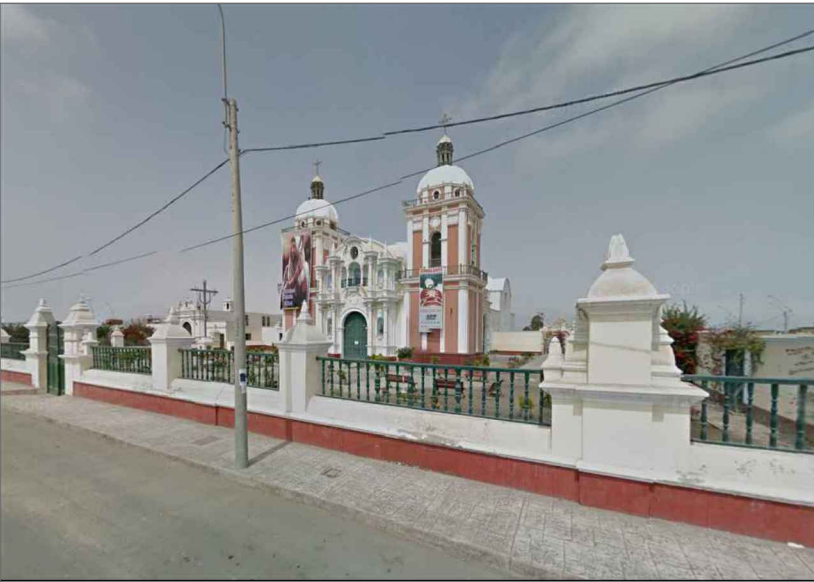

2. MUNICIPALIDAD DE CHILCA



3. PLAZA DE CHILCA



4. MERCADO MUNICIPAL



5. URBANIZACIÓN LA ALAMEDA LIMA SUR-LOS PORTALES



6. ESTADIO CHILCA




7. CEMENTERIO DE CHILCA



8. GRIFO PRIMAX



9. TERMOCHILCA

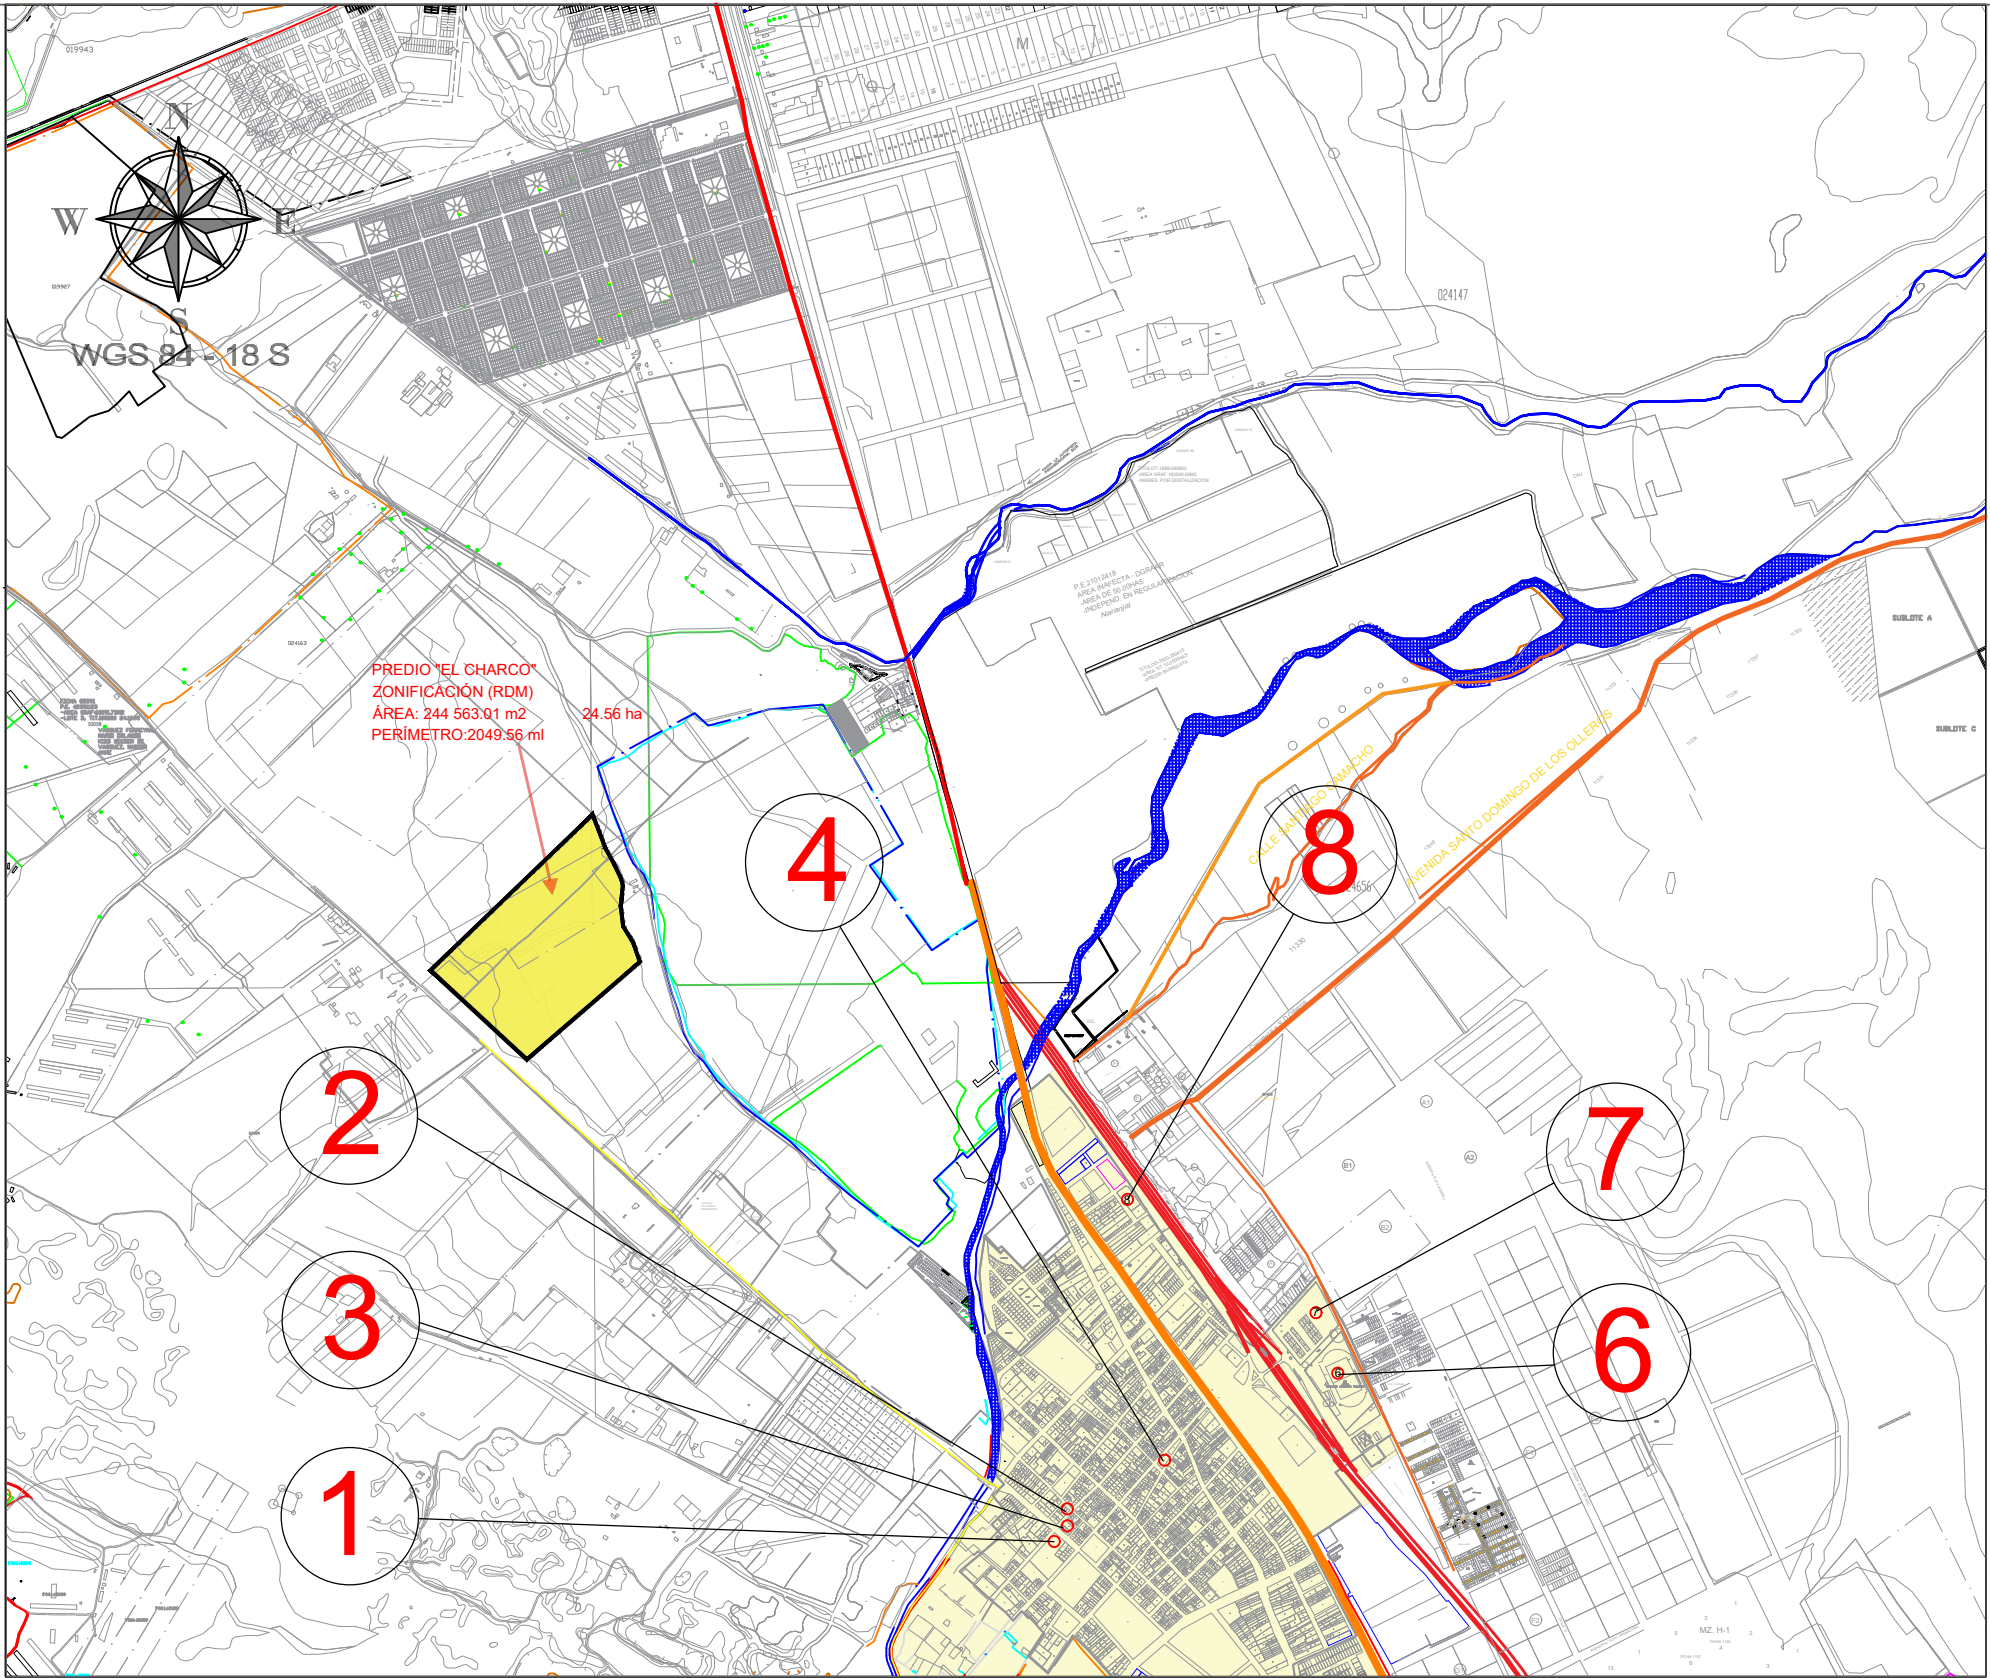

ENTORNO URBANO - USO DE SUELO Y EQUIPAMIENTOS URBANOS

ESC.:1/15000

DATUM WGS 84

PROYECTO:		PLANEAMIENTO INTEGRAL	
PLANO:		ENTORNO URBANO - USO DE SUELOS	
PROPIETARIOS:			
CHARCO AZUL S.A.C.			
PROYECTISTA:			N° LÁMINA: <