

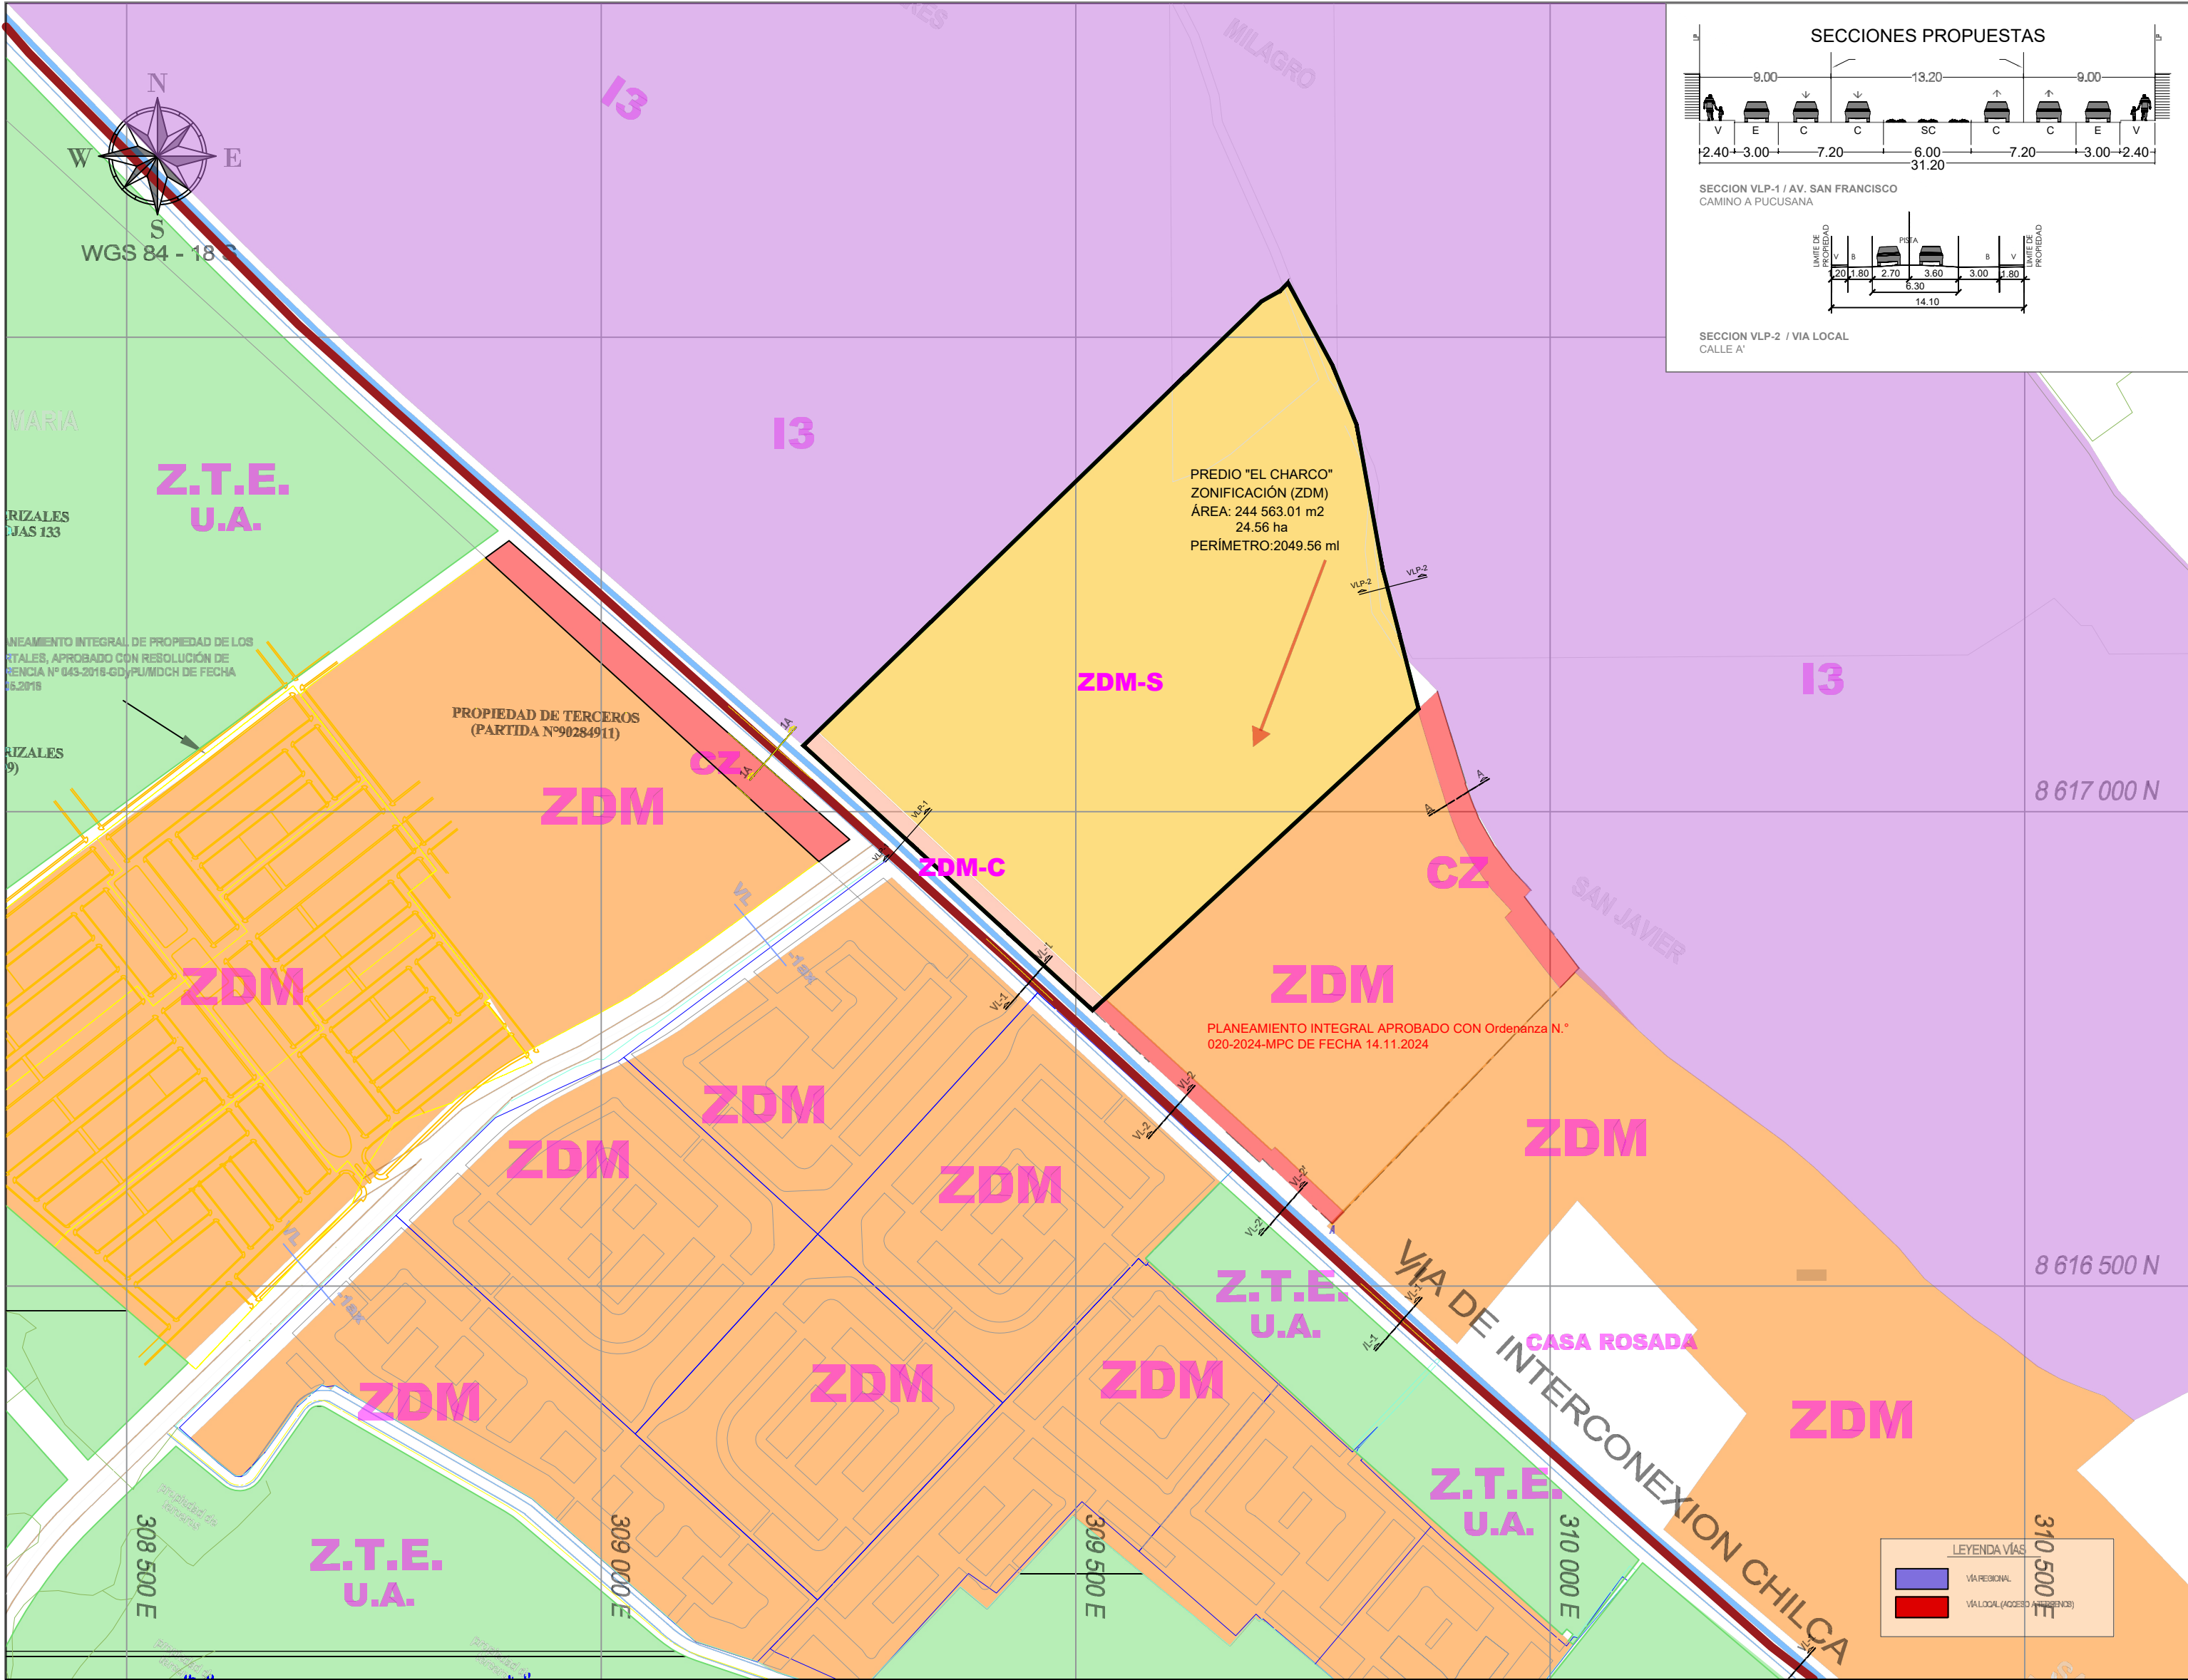


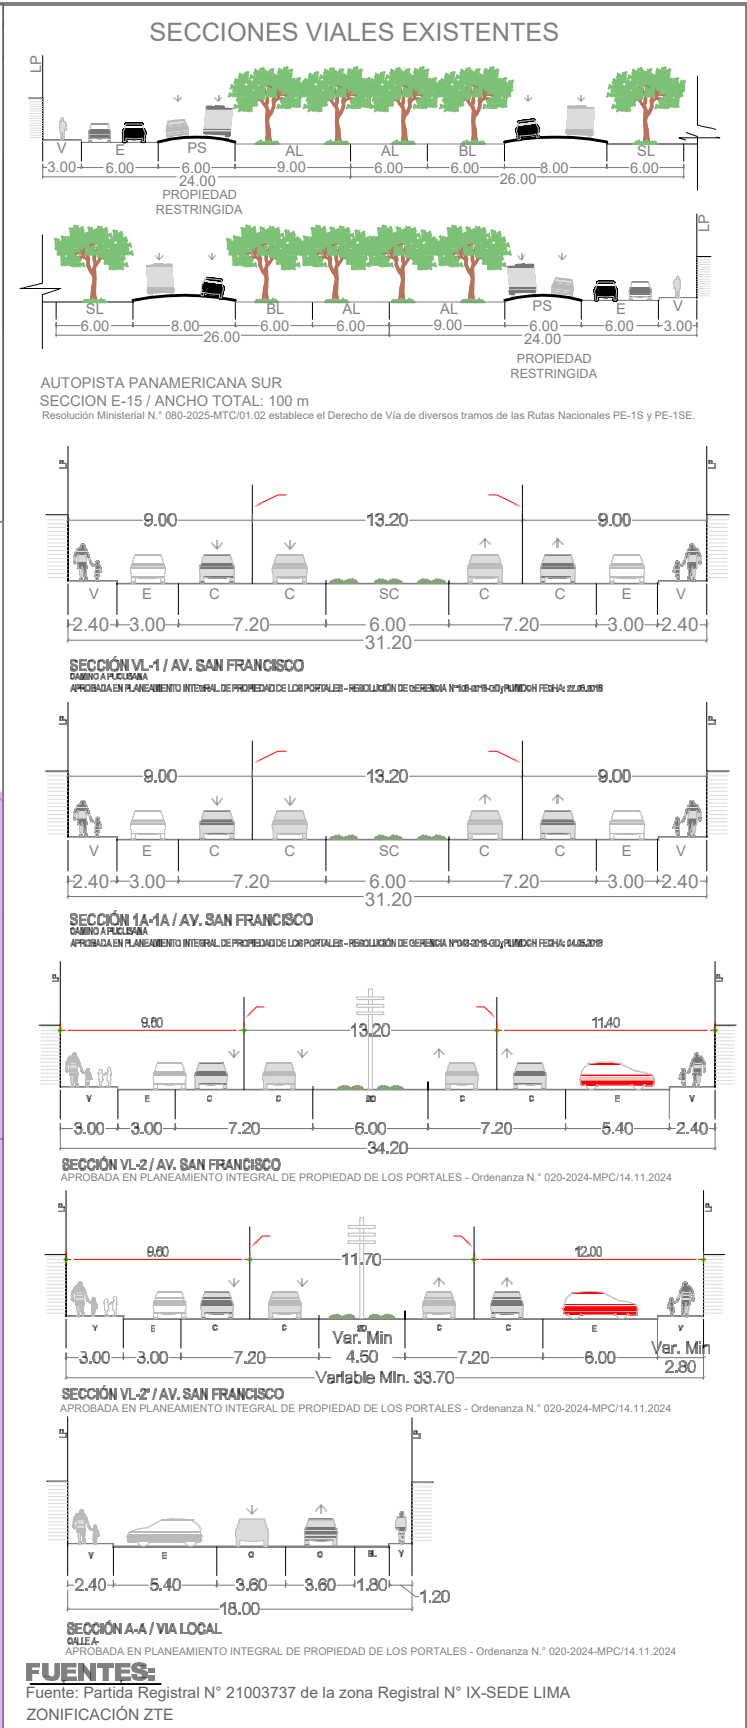

# ACCESIBILIDAD Y VÍAS PROPUESTA

ESC.: 1/5,000

DATUM WGS 84

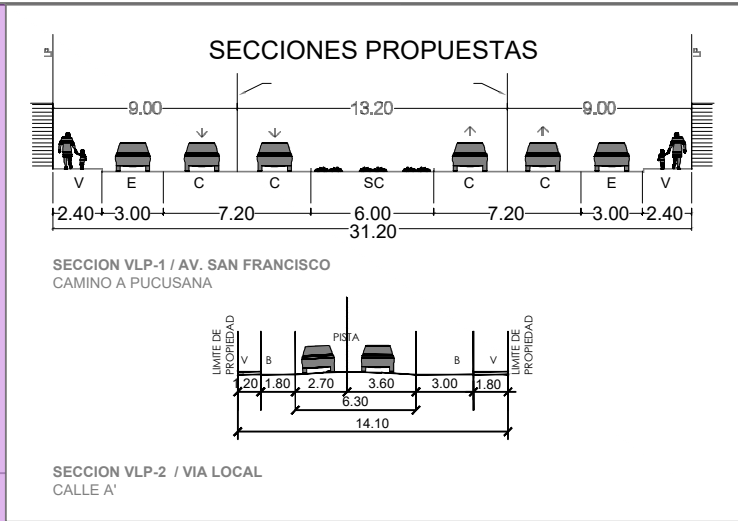

|               |  |                                                                                  |  |
|---------------|--|----------------------------------------------------------------------------------|--|
| PROYECTO:     |  | PLANEAMIENTO INTEGRAL                                                            |  |
| PLAN:         |  | ACCESIBILIDAD Y VÍAS PROPUESTA                                                   |  |
| PROPIETARIOS: |  | CHARCO AZUL S.A.C.                                                               |  |
| PROYECTISTA:  |  | JOSE LUIS ALCAS CORREA                                                           |  |
| LUGAR:        |  | PREDIO "EL CHARCO" Distrito de Chilca, Provincia de Cañete, Departamento de Lima |  |
| ESCALA:       |  | WGS 84 - 18° S                                                                   |  |
| FECHA:        |  | AGOSTO 2026                                                                      |  |
| INDICADA:     |  | DIBUJO: AEQA                                                                     |  |

Nº LAMINA:  
P-06