

## PLANO DE LOCALIZACION

ESCALA 1/50,000

DEPARTAMENTO : LIMA  
PROVINCIA : CAÑETE  
DISTRITO : CHILCA


Zonificación ZTE, según Ordenanza N° 06-95-MPC y sus modificaciones aprobadas con Ordenanza N° 026-2002-MPC.

### FUENTES:

PARTIDA REGISTRAL N°90014366 de la zona registral N°IX-sede LIMA

### NORMATIVA:

- LEY N°27972- LEY ORGÁNICA DE MUNICIPALIDADES
- REGLAMENTO NACIONAL DE EDIFICACIONES, de fecha 23.05.06
- DECRETO SUPREMO N° 012-2012-VIVIENDA. RATIPUDUS- Reglamento de Acondicionamiento Territorial y planificación Urbana para el Desarrollo Urbano Sostenible de fecha 05.10.2022
- DECRETO SUPREMO N° 010-2018-VIVIENDA y modificatorias 11.07.2018
- ORDENANZA N°006-1995-MPC, Reglamento de Usos de Suelo- MPC, de fecha 08.06.1995
- ORDENANZA N°026-2002-MPC, Actualización de la Ordenanza N°006-95-MPC

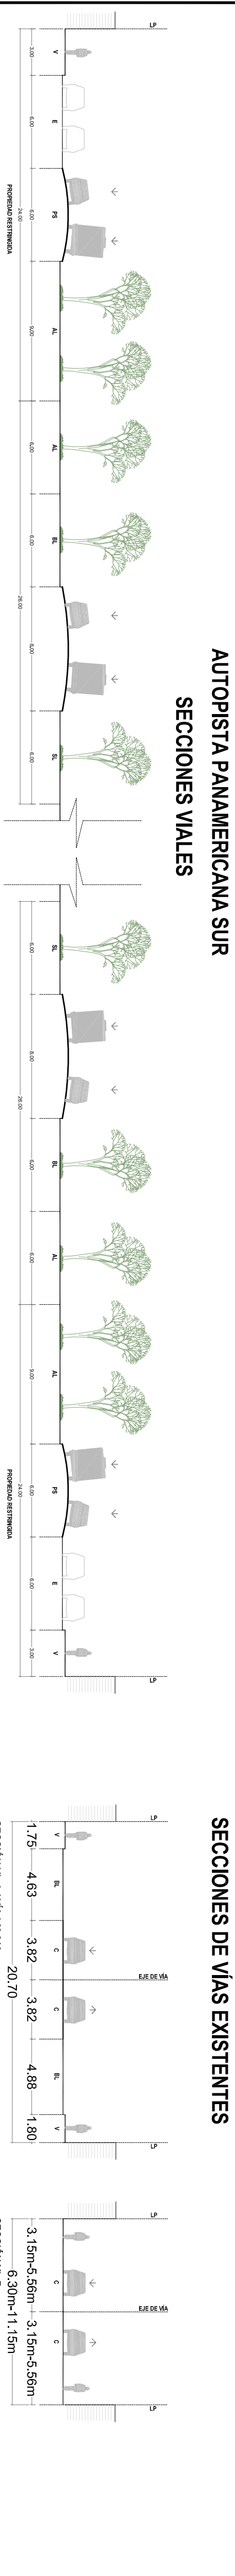

### AUTOPISTA PANAMERICANA SUR

#### SECCIONES VIALES

### SECCIONES DE VÍAS EXISTENTES

## UBICACION Y LOCALIZACION

ESCA: 1/5,000

DATUM WGS 84

### PLANEAMIENTO INTEGRAL

#### PLANO: UBICACIÓN Y LOCALIZACIÓN

PROYECTAROS: CARLA RITA PIAGGIO ROMANI  
BRUNO PIAGGIO ROMANI  
RITA PIAGGIO ROMANI  
NIEVE PIAGGIO ROMANI  
DNI N° 9625789  
DNI N° 1008260  
DNI N° 9732229  
DNI N° 9729271

PROYECTISTA: MARY VICTORIA DELGADO CASTRO  
ALEJANDRO ENAUDEL, OCHOA AREVALO  
CAP N° 5113  
CAP N° 22652

UBICACIÓN: "PREDIO PIAGGIO ROMANI" Terreno edrzo denominado El Tridillo - distrito de Chilca.

U-01

ESCALA: INDICADA MARZO 2024 SISTEMA: WGS 84-1983 DIBUJO: AEDA