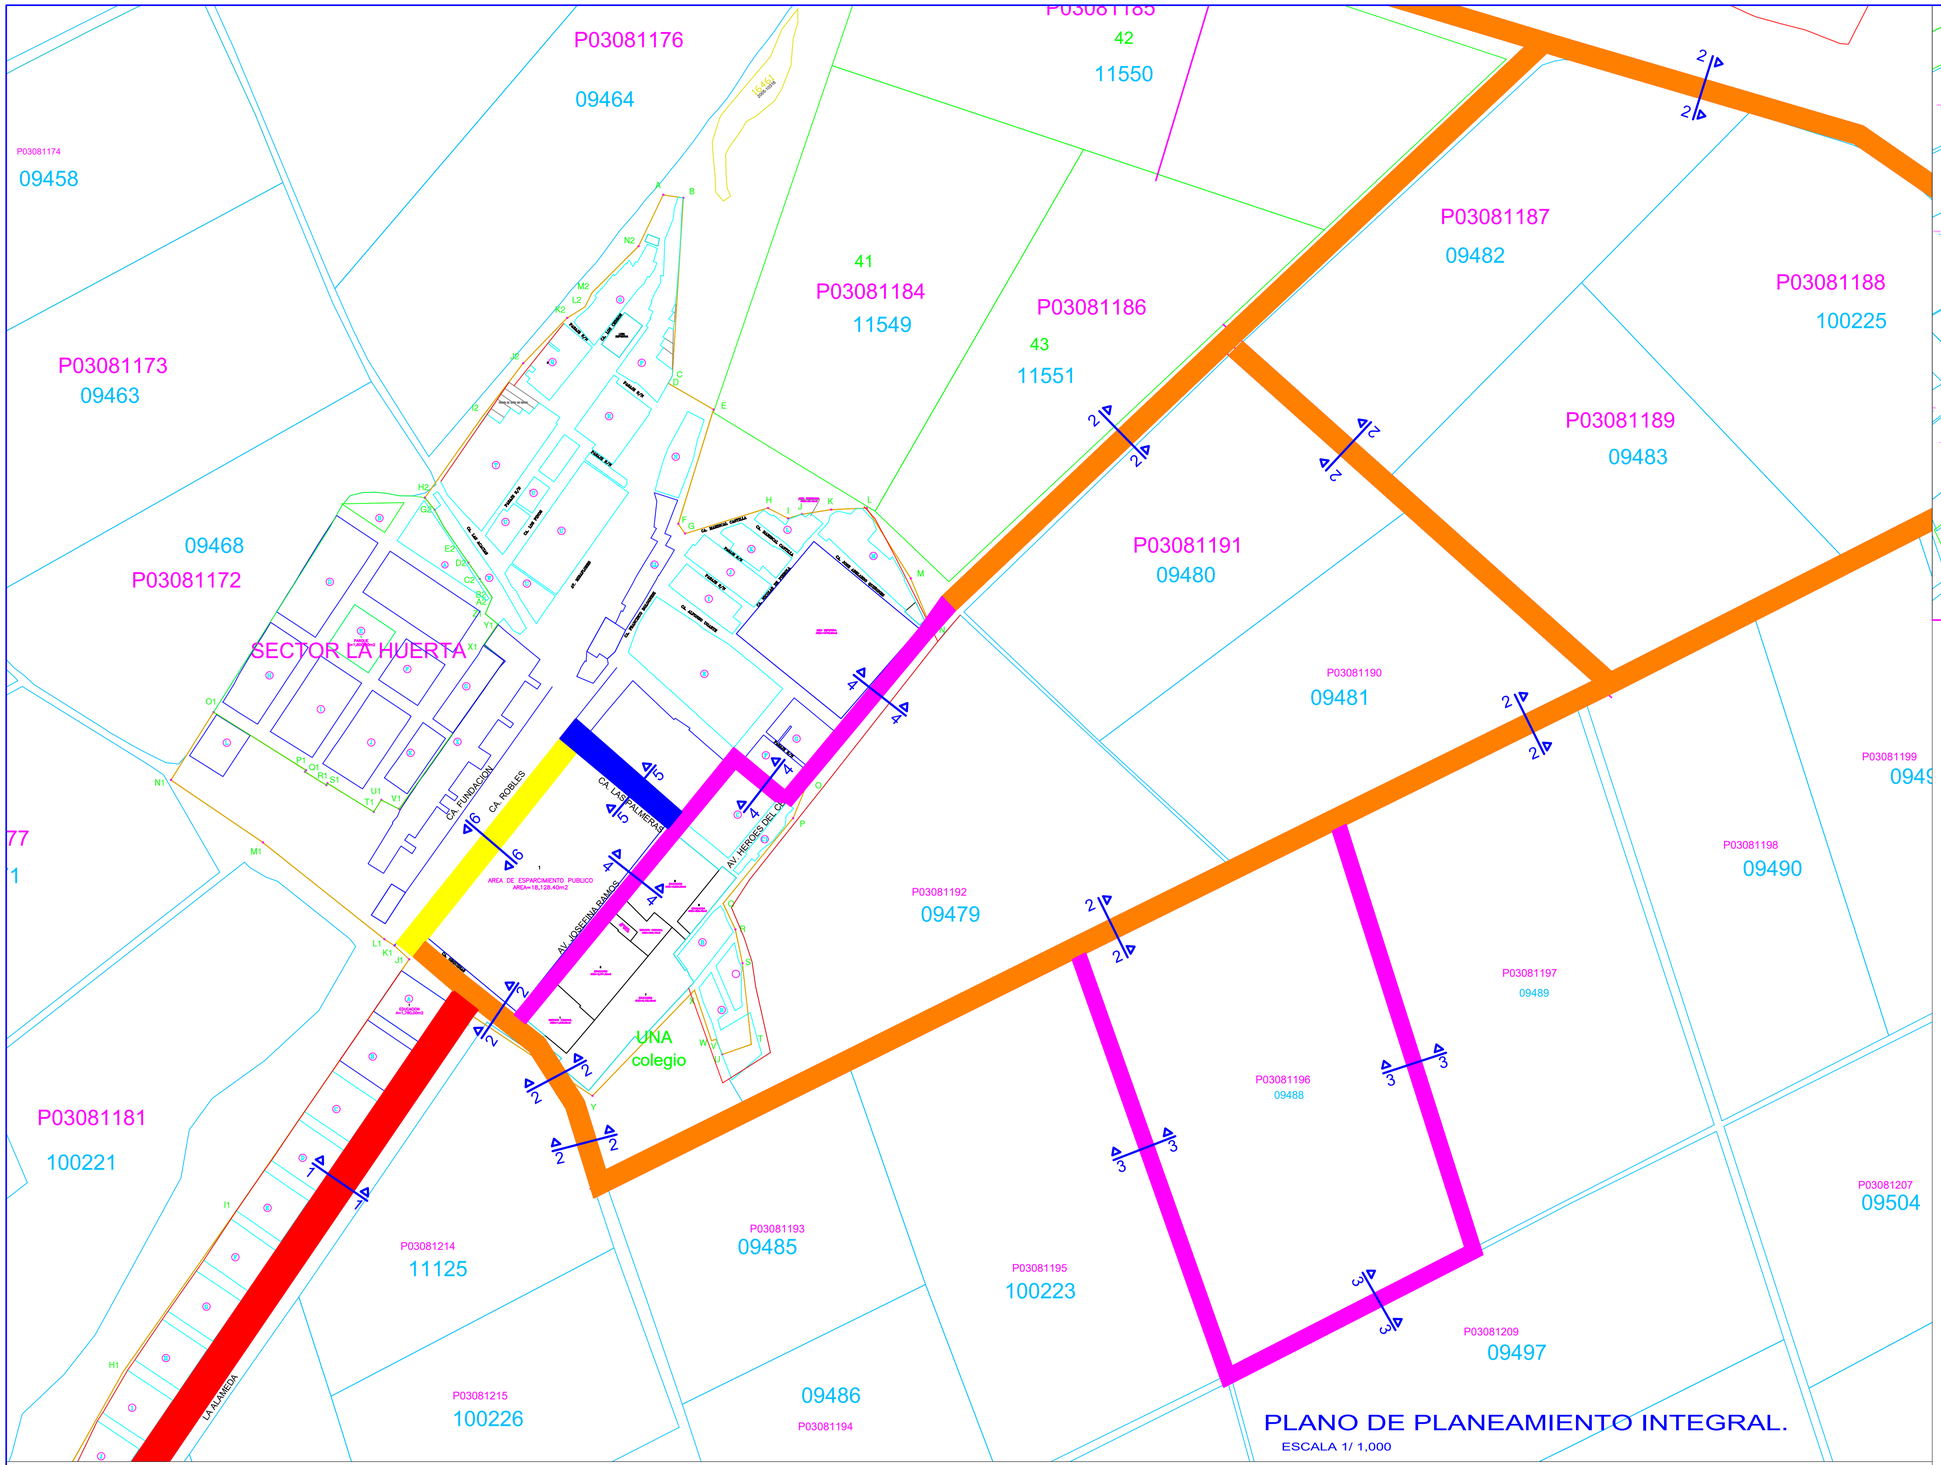

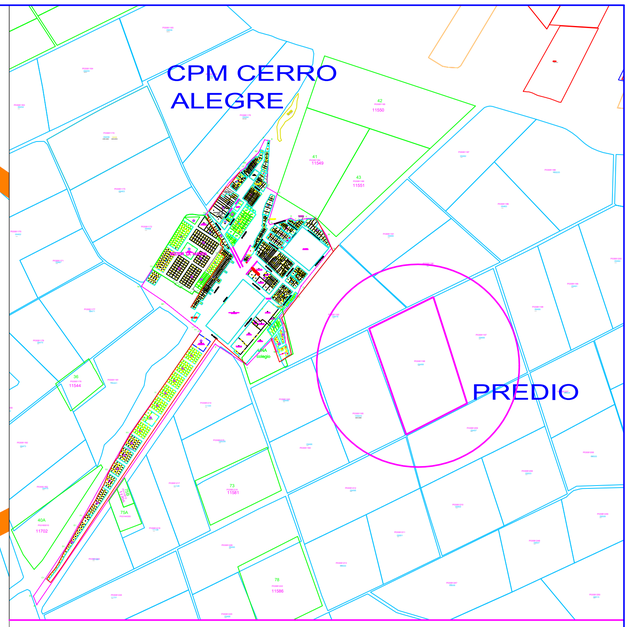

PLANO DE UBICACIÓN.

ESCALA 1/ 10,000

PLANO DE PLANEAMIENTO INTEGRAL.

ESCALA 1/ 1,000

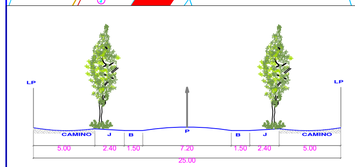

VIA INGRESO A ALAMEDA
SECCIÓN NORMATIVA SEGÚN ORDENANZA N° 028-2008-MPC.
SECCION 1- 1
ESCALA 1/125

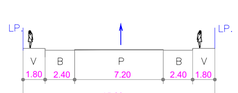

SECCION 2 - 2
VÍA PROPUESTA
VÍA PRINCIPAL EN ZONA RESIDENCIAL
ESCALA 1/125

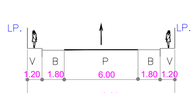

SECCION 3 - 3
VÍA PROPUESTA.
VÍA SECUNDARIA EN ZONA RESIDENCIAL
ESCALA 1/125

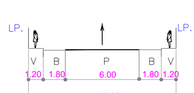

SECCION 4 - 4
AV. HEROES DEL CENEPA; AV. JOSEFINA RAMOS
(VÍAS EXISTENTES).
ESCALA 1/125

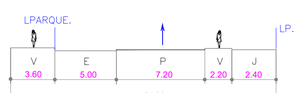

SECCION 5 - 5
ESCALA 1/125
CALLE LAS PALMERAS (VÍA EXISTENTE).

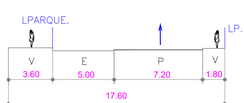

SECCION 6 - 6
ESCALA 1/125
CALLE LOS ROBLES (VÍA EXISTENTE)

PROPIETARIOS:	ASOCIACION NACIONAL DE VIVIENDA MAGISTERIAL LA ALAMEDA
UBICACIÓN:	PARCELA 53 PROYECTO CERRO ALEGRE VALLE CAÑETE INSCRITO EN P 03081196, DISTRITO MPERIAL, PROVINCIA DE CAÑETE LIMA
PROFESIONAL:	
PROYECTO:	LICENCIA DE HABILITACION URBANA.
PLANO:	PLANEAMIENTO INTEGRAL
LAMINA	PI-01
ESCALA:	1:1,000
FECHA:	SET 2025
DIBUJO:	