


PLANO UBICACIÓN

ESCALA 1:2000

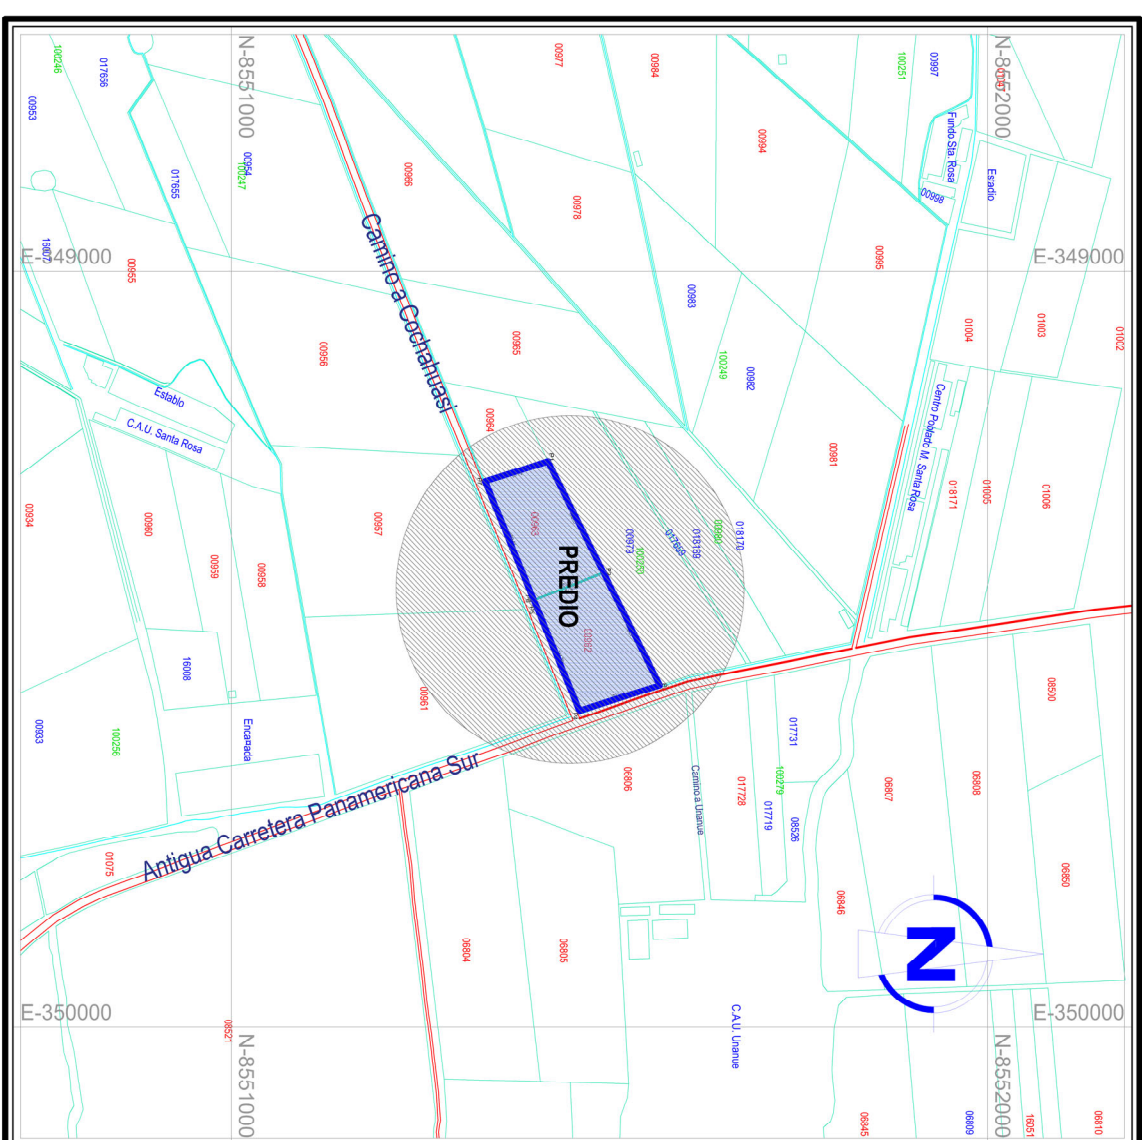

PLANO LOCALIZACIÓN

ESCALA 1:10000

- PROPIETARIOS:
- MARTA ÁNGELA FAUSTINO HUAPAYA
 - GLADYS FELIGITA FAUSTINO HUAPAYA
 - JUAN JESÚS NEYRA FAUSTINO
 - MARIA ALEJANDRA NEYRA FAUSTINO
 - ROSA ISABEL NEYRA FAUSTINO

PLANEAMIENTO INTEGRAL

PLANO:

UBICACIÓN - LOCALIZACIÓN

LÁMINA:

U-01

ÁREA	INDICADA	PERÍMETRO	INDICADA	DATUM	INDICADA
UBICACIÓN	PARCELA 80 (UC 00962)	PARCELA 80A (UC 00963)	ZONA URB. IAS		
DEPARTAMENTO	LIMA	PROVINCIA	CANETE	DISTRITO	SAN VICENTE DE CANETE
ESCALA	INDICADA	FECHA	ABRIL 2024	DIGITALIZACIÓN	