

CUADRO DE DATOS TÉCNICOS PARCELA 80 (UC 00962) - WGS84					
VERTICE	LADO	DIST.	ANGULO	ESTE	NORTE
P2	P2 - P3	166.44	95°14'49"	349398.9790	8551492.1616
P3	P3 - P4	111.52	80°52'32"	349547.3890	8551566.5216
P4	P4 - P5	151.70	94°57'09"	349581.2590	8551460.1116
P5	P5 - P6	6.53	180°02'24"	349440.9690	8551402.3916
P6	P6 - P2	99.02	88°53'06"	349434.9290	8551399.9016

Area: 1.6996 ha
Perimetro: 535.21 m

CUADRO DE DATOS TÉCNICOS PARCELA 80-A (UC 00963) - WGS84					
VERTICE	LADO	DIST.	ANGULO	ESTE	NORTE
P1	P1 - P2	164.67	98°53'49"	349251.6590	8551418.5916
P2	P2 - P6	99.02	84°45'07"	349398.9790	8551492.1616
P6	P6 - P7	169.56	91°04'34"	349434.9290	8551399.9016
P7	P7 - P1	87.32	85°16'31"	349278.1190	8551335.3816

Area: 1.5496 ha
Perimetro: 520.57 m

CUADRO DE DATOS TÉCNICOS PARCELA 80 (UC 00962) - PSAD56					
VERTICE	LADO	DIST.	ANGULO	ESTE	NORTE
P2	P2 - P3	166.44	95°14'49"	349623.5500	8551856.5100
P3	P3 - P4	111.52	80°52'32"	349773.4600	8551930.8700
P4	P4 - P5	151.70	94°57'09"	349811.8300	8551824.4600
P5	P5 - P6	6.53	180°02'24"	349671.5400	8551766.7400
P6	P6 - P2	99.02	88°53'06"	349665.5000	8551764.2500


Area: 1.6996 ha
Perimetro: 535.21 m

CUADRO DE DATOS TÉCNICOS PARCELA 80-A (UC 00963) - PSAD56					
VERTICE	LADO	DIST.	ANGULO	ESTE	NORTE
P1	P1 - P2	164.67	98°53'49"	349482.2300	8551782.9400
P2	P2 - P6	99.02	84°45'07"	349623.5500	8551856.5100
P6	P6 - P7	169.56	91°04'34"	349665.5000	8551764.2500
P7	P7 - P1	87.32	85°16'31"	349508.6900	8551699.7300

Area: 1.5496 ha
Perimetro: 520.57 m

PLANO PERIMÉTRICO

ESCALA 1:1000

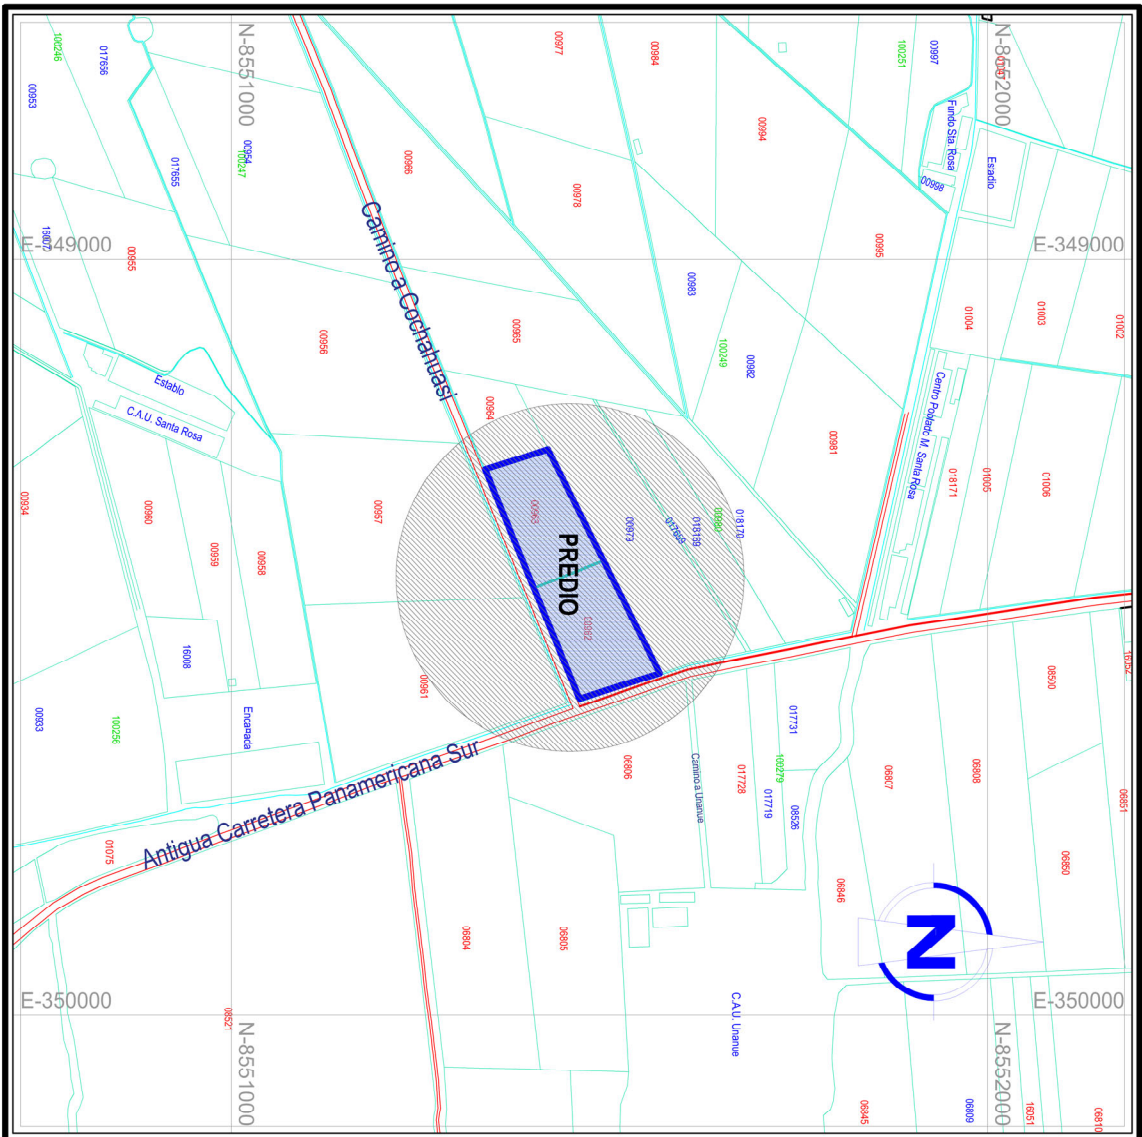

PLANO LOCALIZACIÓN

ESCALA 1:10000

DESCRIPCIÓN DE TERRENO PARCELA 80	
PARTIDA REGISTRAL	: P03138555 (Z.R. N° IX SEDE LIMA - OFICINA REGISTRAL CAÑETE)
CÓDIGO DE PREDIO	: 8_3458550_00962
PREDIO	: PARCELA 80
ÁREA	: 1.6996 Ha
PERÍMETRO	: 535.21 m
DEPARTAMENTO	: LIMA
PROVINCIA	: CAÑETE
DISTRITO	: SAN VICENTE DE CAÑETE
SECTOR	: ESMERALDA ENCAÑADA
VALLE	: CAÑETE

DESCRIPCIÓN DE TERRENO PARCELA 80-A	
PARTIDA REGISTRAL	: P03138555 (Z.R. N° IX SEDE LIMA - OFICINA REGISTRAL CAÑETE)
CÓDIGO DE PREDIO	: 8_3458550_00963
PREDIO	: PARCELA 80-A
ÁREA	: 1.5496 Ha
PERÍMETRO	: 520.57 m
DEPARTAMENTO	: LIMA
PROVINCIA	: CAÑETE
DISTRITO	: SAN VICENTE DE CAÑETE
SECTOR	: ESMERALDA ENCAÑADA
VALLE	: CAÑETE

PREDIOS INTERVINIENTES		
N° PARTIDA	PREDIO	PREDIO
P03081013	PARCELA 80	1.6996 Ha
P03138555	PARCELA 80-A	1.5496 Ha
TOTAL		3.2492 Ha

- PROPIETARIOS:
- MARTA ÁNGELA FAUSTINO HUAPAYA
 - GLADYS FELICITA FAUSTINO HUAPAYA
 - JUAN JESÚS NEYRA FAUSTINO
 - MARIA ALEJANDRA NEYRA FAUSTINO
 - ROSA ISABEL NEYRA FAUSTINO

PLANEAMIENTO INTEGRAL

PERIMÉTRICO

ÁREA	INDICADA	PERÍMETRO	INDICADA	DATUM	INDICADA
UBICACIÓN	PARCELA 80 (UC 00962)	PARCELA 80-A (UC 00963)	ZONA UTM	43S	
DEPARTAMENTO	LIMA	PROVINCIA	CAÑETE	DISTRITO	SAN VICENTE DE CAÑETE
ESCALA	INDICADA	FECHA	ABRIL 2024	DIGITALIZACIÓN	

P-01