


USO DEL SUELO

ESCALA 1:2000

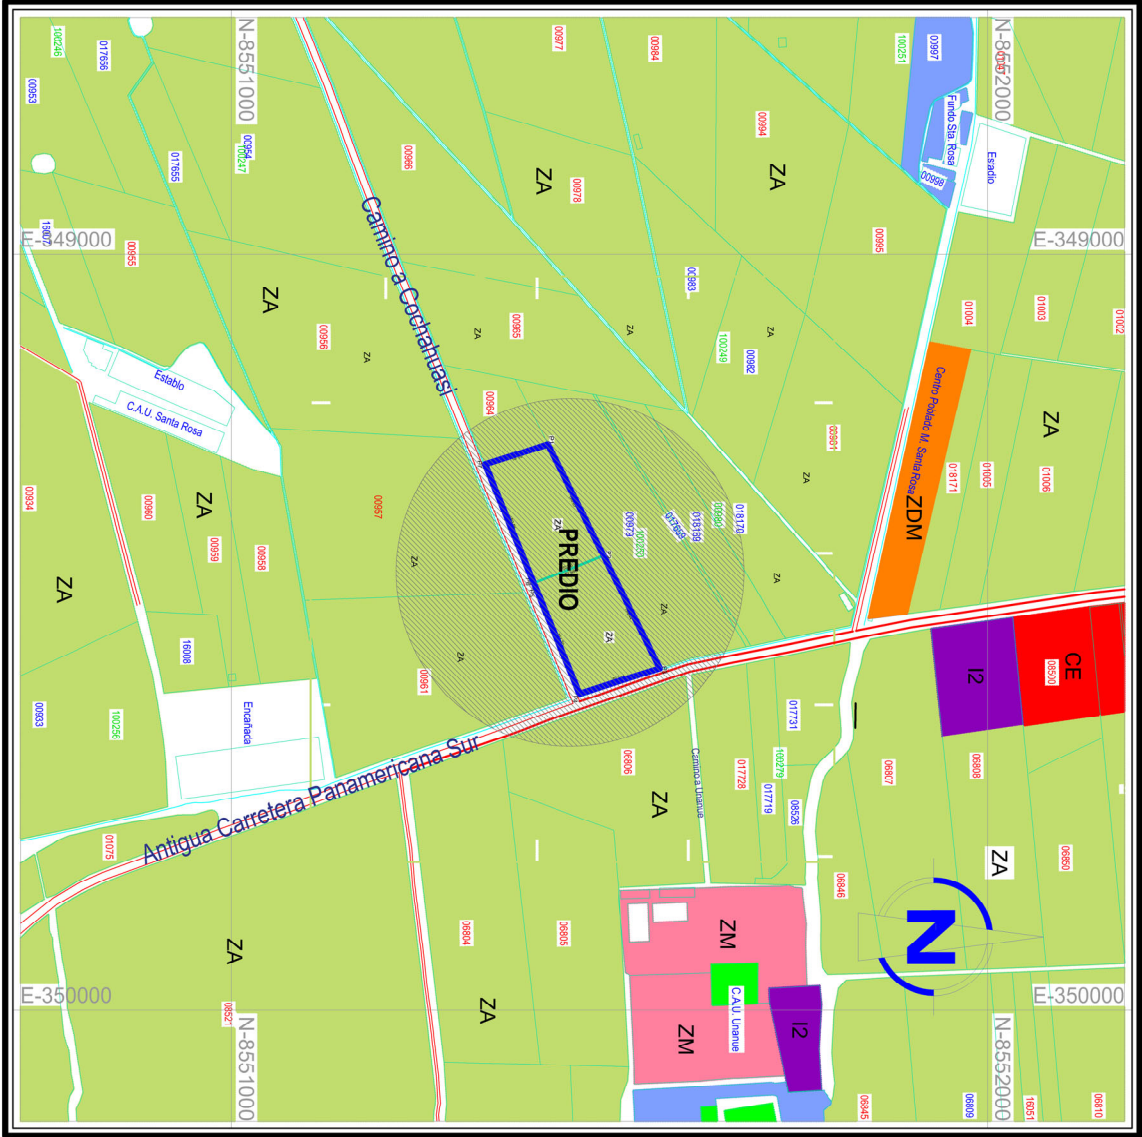

PLANO LOCALIZACIÓN

ESCALA 1:10000

- PROPIETARIOS:
- MARTA ÁNGELA FAUSTINO HUAPAYA
 - GLADYS FELIGITA FAUSTINO HUAPAYA
 - JUAN JESÚS NEYRA FAUSTINO
 - MARIA ALEJANDRA NEYRA FAUSTINO
 - ROSA ISABEL NEYRA FAUSTINO

PLANEAMIENTO INTEGRAL

USO DEL SUELO

ÁREA	INDICADA	PERÍMETRO	INDICADA	DATUM	INDICADA
UBICACIÓN	PARCELA 80 (UC 00962), PARCELA 80A (UC 00963)			ZONA URB-14S	
DEPARTAMENTO	LIMA	PROYECTO	CANETE	DISTRITO	SAN VICENTE DE CANETE
ESCALA	INDICADA	FECHA	ABRIL 2024	DIFUSIÓN	

US - 01