

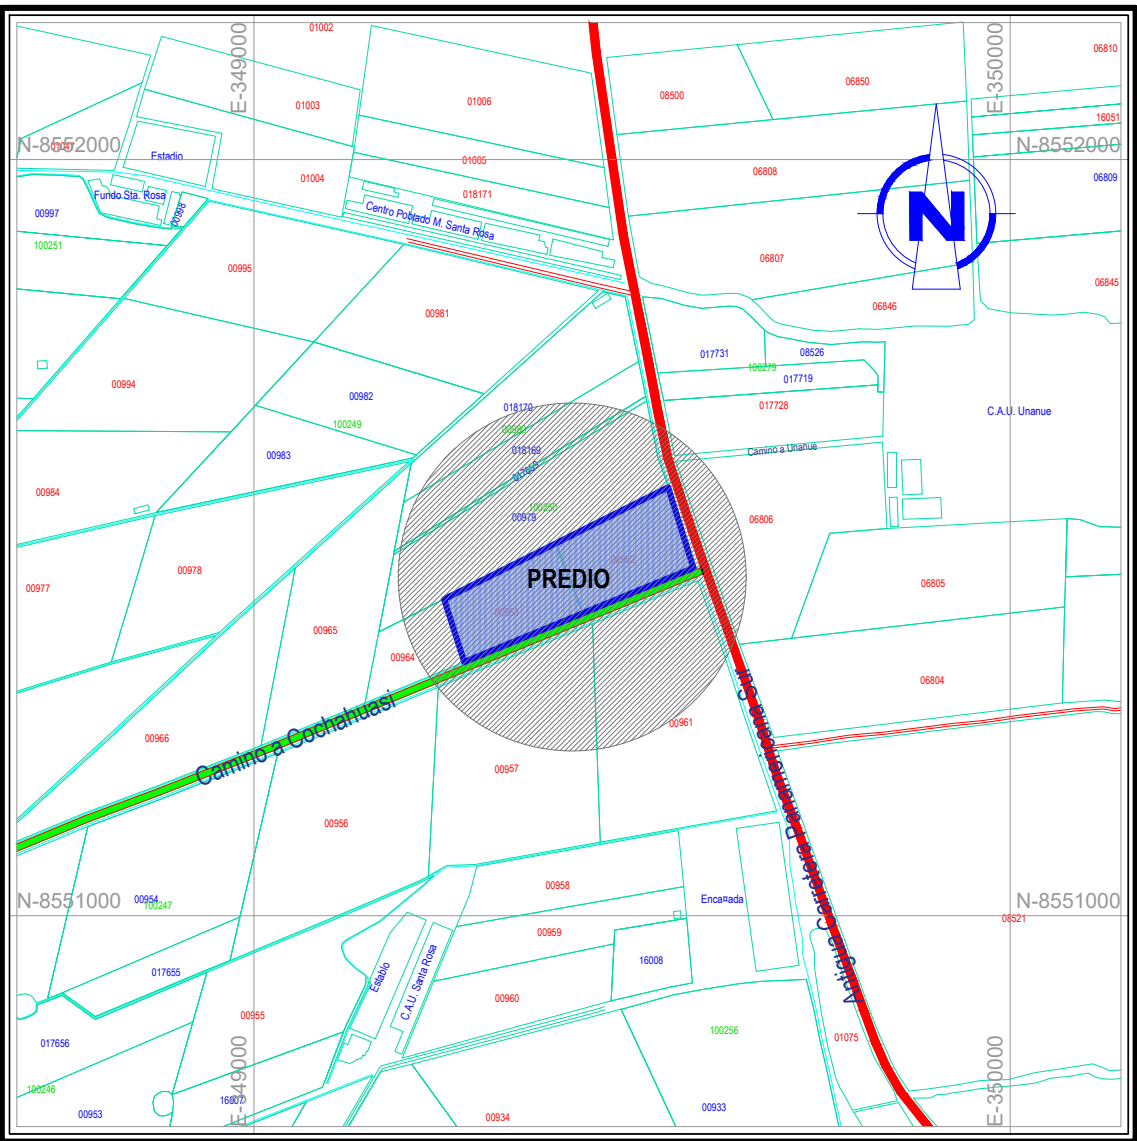


PLANEAMIENTO INTEGRAL  
ESCALA 1:2000

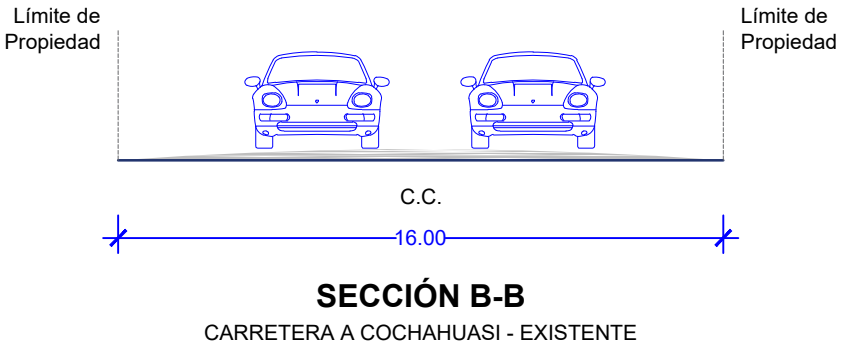

PLANO LOCALIZACIÓN  
ESCALA 1:10000

SECCIONES VIALES

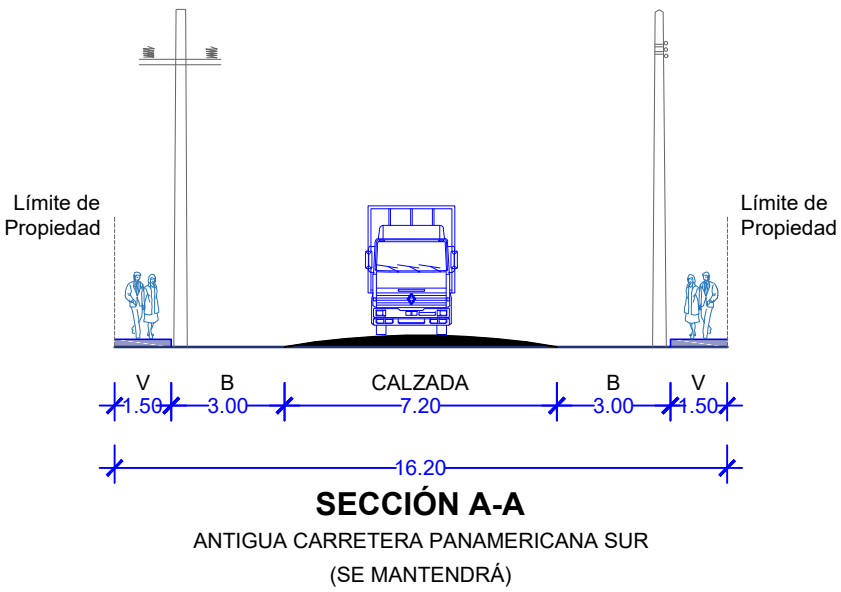

- PROPIETARIOS:
- MARTA ÁNGELA FAUSTINO HUAPAYA
  - GLADYS FELICITA FAUSTINO HUAPAYA
  - JUAN JESÚS NEYRA FAUSTINO
  - MARIA ALEJANDRA NEYRA FAUSTINO
  - ROSA ISABEL NEYRA FAUSTINO

PROYECTO:  
PLANEAMIENTO INTEGRAL

PLANO:  
PLANEAMIENTO INTEGRAL

LÁMINA:

ÁREA:	INDICADA	PERÍMETRO:	INDICADA	DATUM:	INDICADA
UBICACIÓN:	PARCELA 80 (UC 00962), PARCELA 80A (UC 00963)			ZONA UTM:	18S
DEPARTAMENTO:	LIMA	PROVINCIA:	CAÑETE	DISTRITO:	SAN VICENTE DE CAÑETE
ESCALA:	INDICADA	FECHA:	ABRIL 2024	DIGITALIZACIÓN:	

PI-01