


PROPUESTA ARQUITECTÓNICA

ESCALA 1:1000

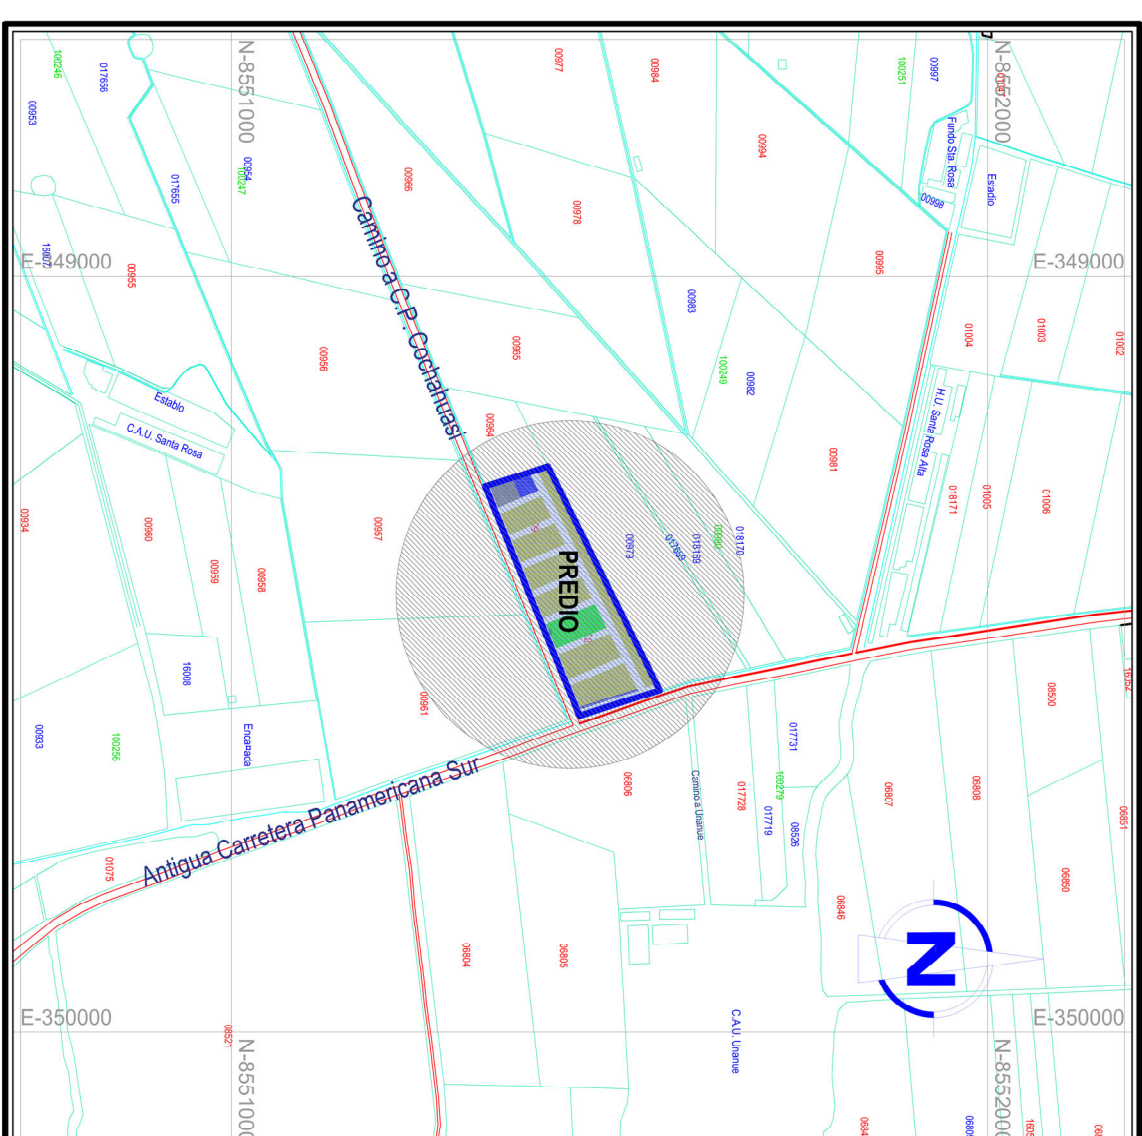

PLANO LOCALIZACIÓN

ESCALA 1:10000

LEYENDA	
ÁREA VENDIBLE	
EDUCACIÓN	
OTROS FINES	
RECREACIÓN PÚBLICA	
PREDIO	

- PROPIETARIOS:
- MARTA ÁNGELA FAUSTINO HUAPAYA
 - GLADYS FELICITA FAUSTINO HUAPAYA
 - JUAN JESÚS NEYRA FAUSTINO
 - MARIA ALEJANDRA NEYRA FAUSTINO
 - ROSA ISABEL NEYRA FAUSTINO

PLANEAMIENTO INTEGRAL

PLANO:

PROPUESTA ARQUITECTÓNICA

LÁMINA:

PA-01

ÁREA	INDICADA	PERÍMETRO	INDICADA	DATUM	INDICADA
UBICACIÓN	PARCELA 60 (UC 00962), PARCELA 60A (UC 00963)	ZONA URB. 14S			
DEPARTAMENTO	LIMA	PROYECTO	CANETE	DISTRITO	SAN VICENTE DE CANETE
ESCALA	INDICADA	FECHA	ABRIL 2024	DIGITALIZACIÓN	