


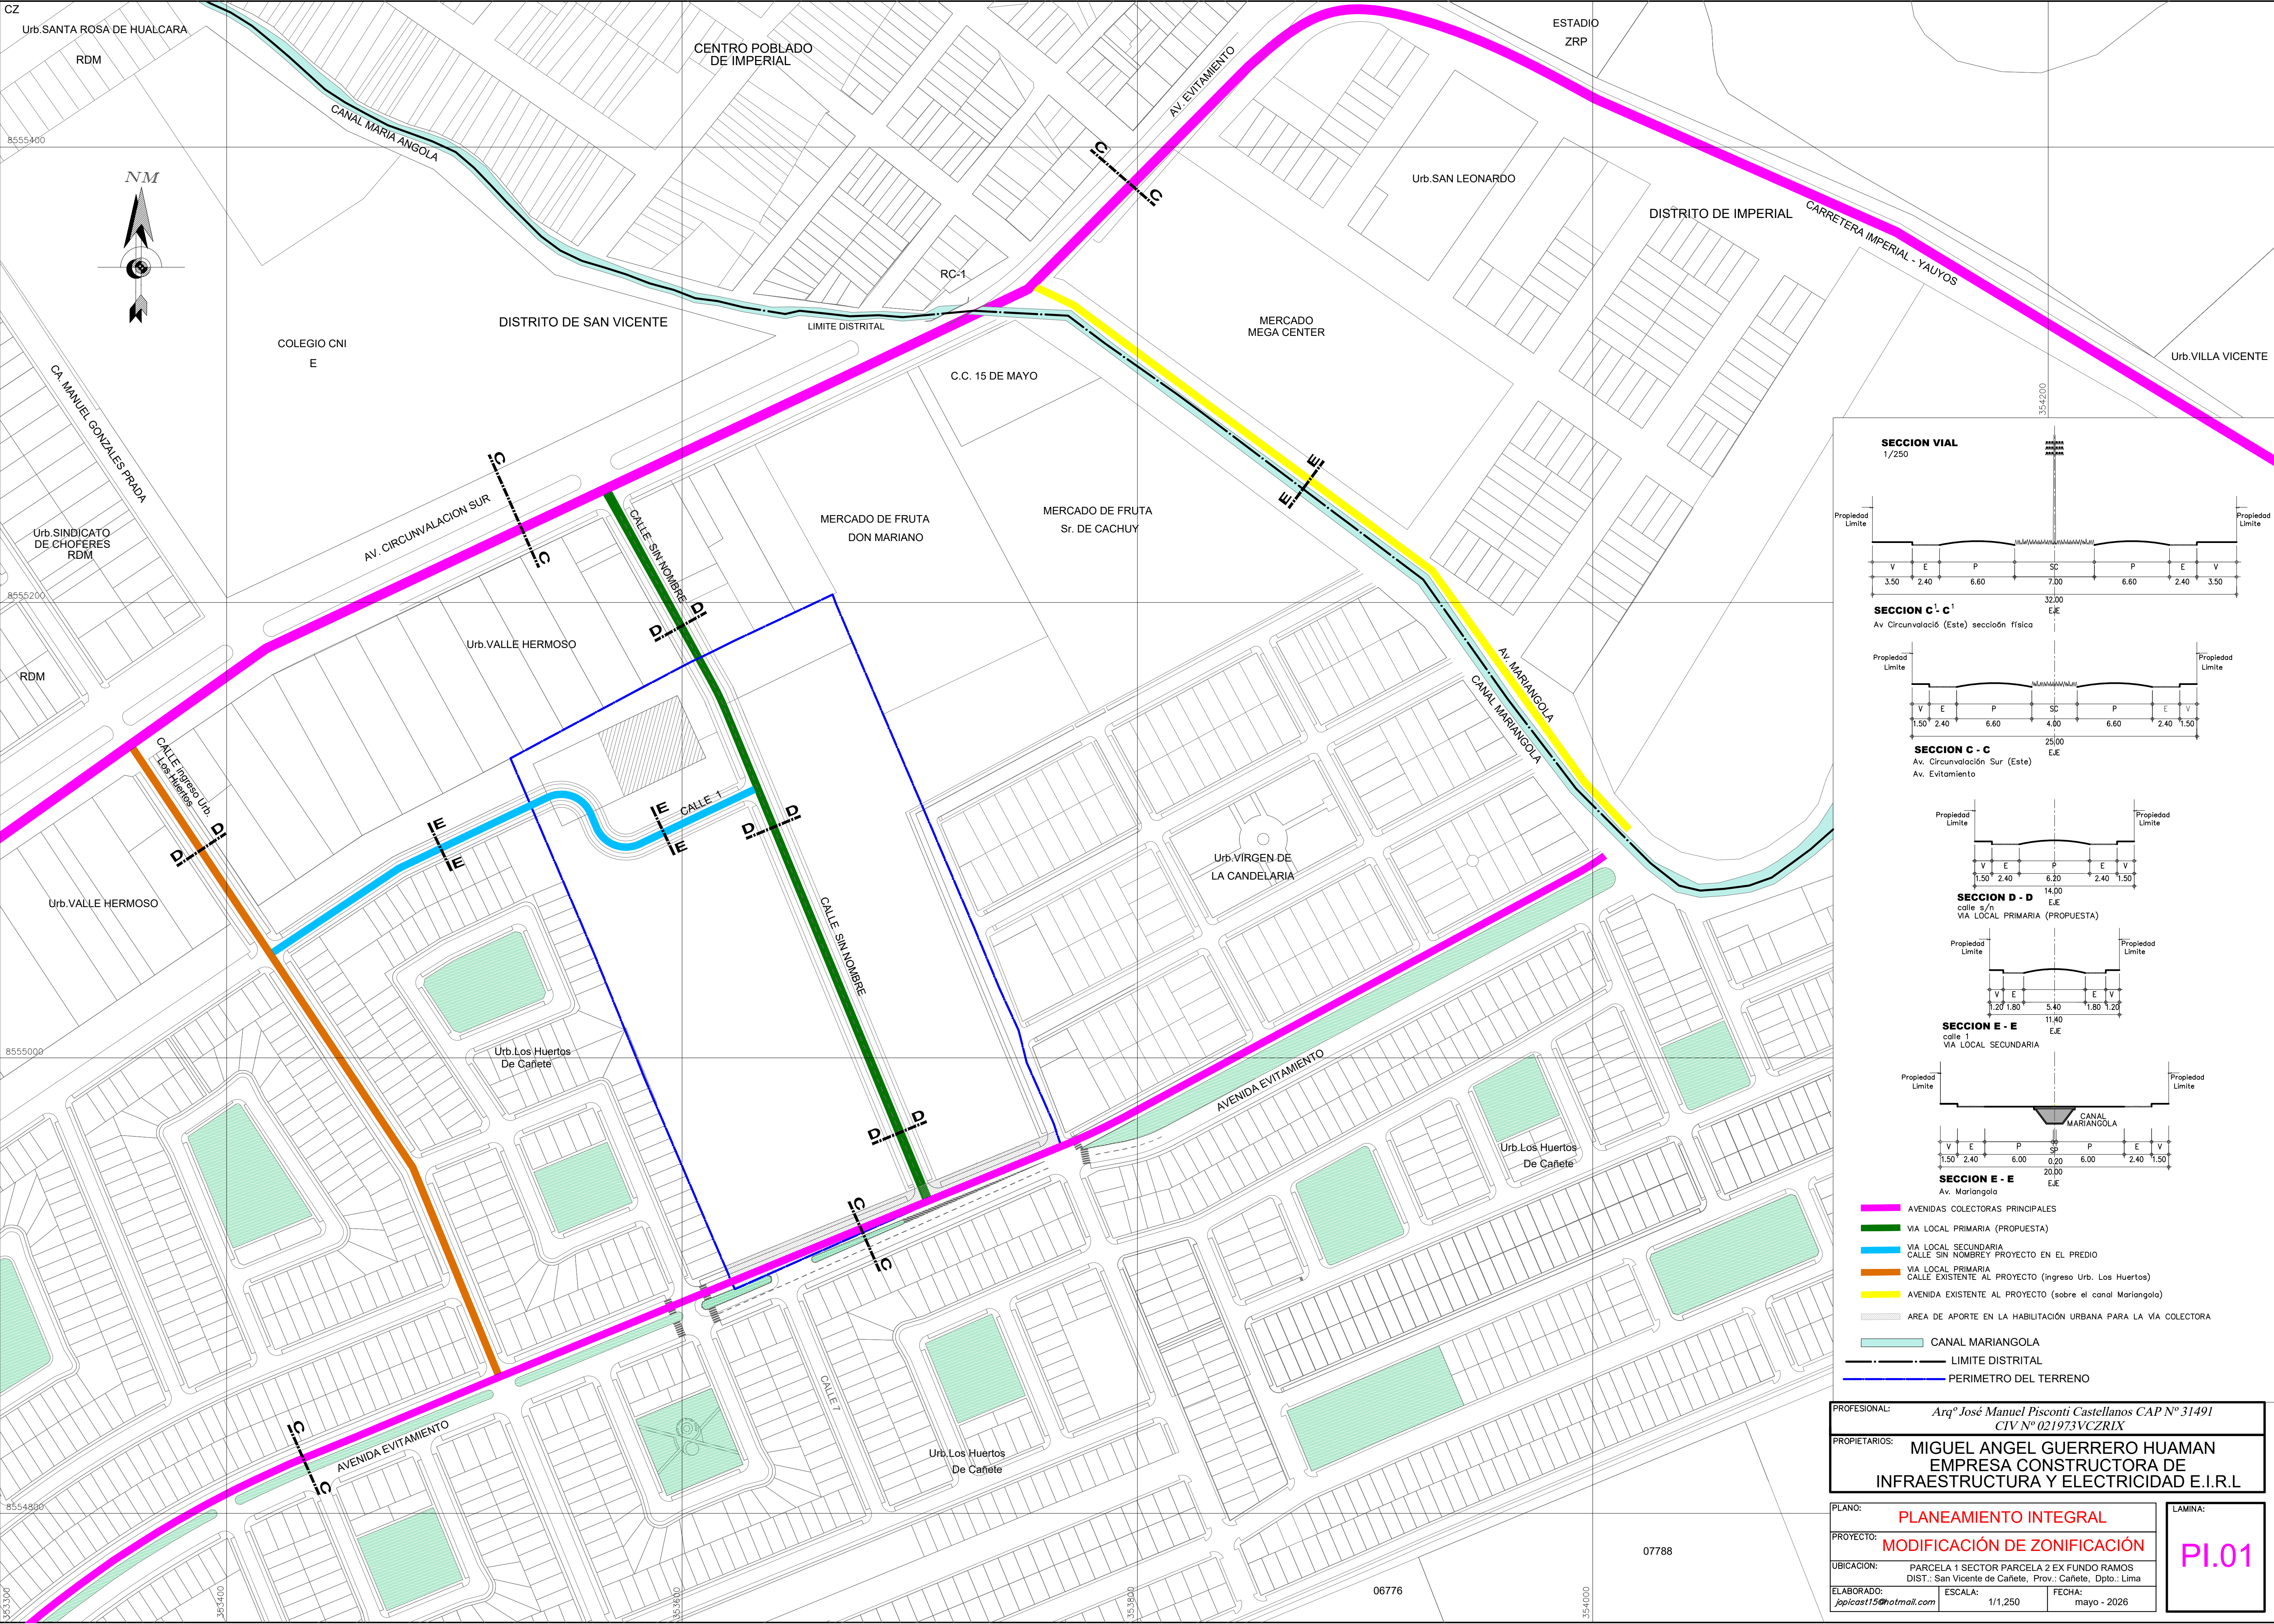

SECCION VIAL
1/250

SECCION C¹ - C¹
Av. Circunvalació (Este) sección física

SECCION C - C
Av. Circunvalación Sur (Este)
Av. Evitamiento

SECCION D - D
calle s/n
VIA LOCAL PRIMARIA (PROPUESTA)

SECCION E - E
calle 1
VIA LOCAL SECUNDARIA

SECCION E - E
Av. Mariangola

- AVENIDAS COLECTORAS PRINCIPALES
- VIA LOCAL PRIMARIA (PROPUESTA)
- VIA LOCAL SECUNDARIA
- CALLE SIN NOMBRE PROYECTO EN EL PREDIO
- VIA LOCAL PRIMARIA
- CALLE EXISTENTE AL PROYECTO (Ingreso Urb. Los Huertos)
- AVENIDA EXISTENTE AL PROYECTO (sobre el canal Mariangola)
- AREA DE APOORTE EN LA HABILITACIÓN URBANA PARA LA VIA COLECTORA
- CANAL MARIANGOLA
- LIMITE DISTRITAL
- PERIMETRO DEL TERRENO

PROFESIONAL: Arqº José Manuel Pisconti Castellanos CAP N° 31491
CIV N° 021973VCZRLX

PROPIETARIOS: MIGUEL ANGEL GUERRERO HUAMAN
EMPRESA CONSTRUCTORA DE
INFRAESTRUCTURA Y ELECTRICIDAD E.I.R.L

PLANO: PLANEAMIENTO INTEGRAL

PROYECTO: MODIFICACIÓN DE ZONIFICACIÓN

UBICACIÓN: PARCELA 1 SECTOR PARCELA 2 EX FUNDO RAMOS
DIST.: San Vicente de Cañete, Prov.: Cañete, Dpto.: Lima

LABORADO: jpicast15@hotmail.com

ESCALA: 1/1,250

FECHA: mayo - 2026

LAMINA: PI.01