


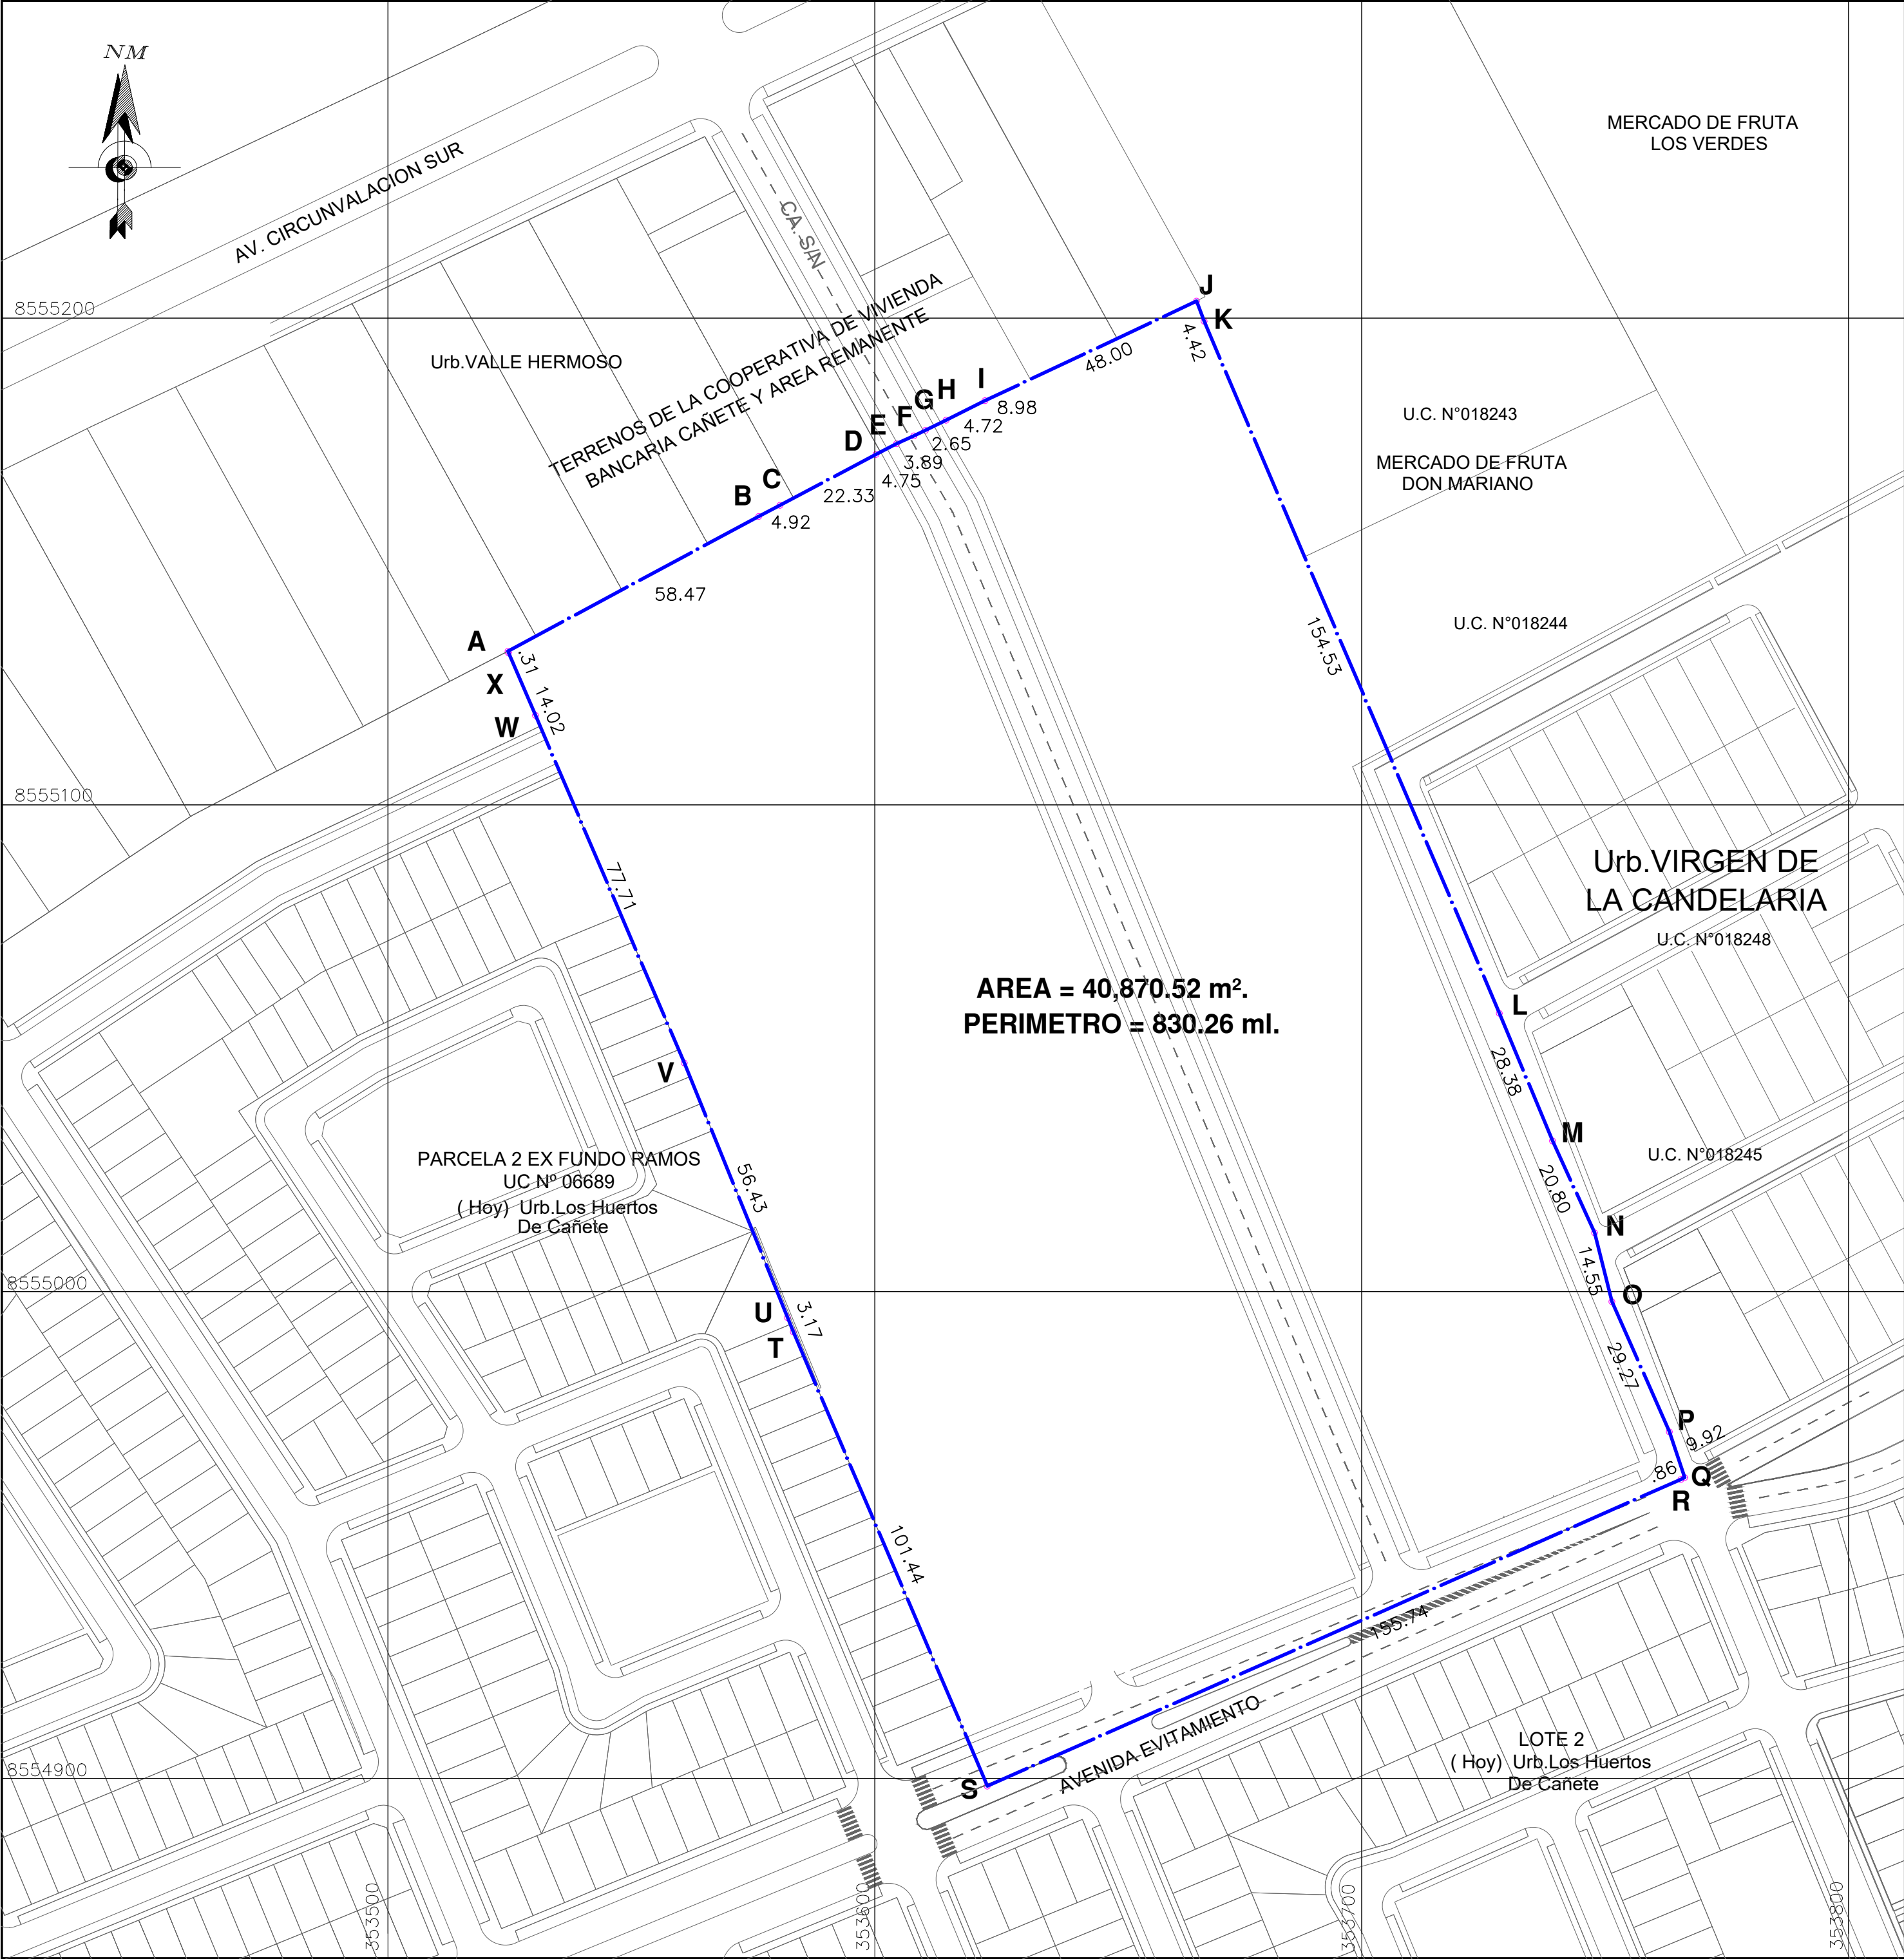

CUADRO DE DATOS TÉCNICOS					
VERT.	LADO	DISTANCIA	ANG. INTERNO	ESTE (X)	NORTE (Y)
A	A-B	58.47	97°55'56"	353524.6680	8555131.5850
B	B-C	4.92	179°26'53"	353576.1661	8555159.2735
C	C-D	22.33	180°10'7"	353580.5234	8555161.5624
D	D-E	4.75	179°35'51"	353600.2600	8555172.0044
E	E-F	3.89	176°49'11"	353604.4703	8555174.1942
F	F-G	2.65	181°46'8"	353608.0179	8555175.7959
G	G-H	4.72	180°12'18"	353610.3992	8555176.9609
H	H-I	8.98	180°13'6"	353614.6272	8555179.0480
I	I-J	48.00	178°41'44"	353622.6631	8555183.0531
J	J-K	4.42	85°10'18"	353666.0987	8555203.4803
K	K-L	154.53	182°44'50"	353667.6367	8555199.3354
L	L-M	28.38	179°29'29"	353728.2792	8555057.2024
M	M-N	20.80	181°58'52"	353739.1860	8555030.9971
N	N-O	14.55	169°32'31"	353747.8391	8555012.0782
O	O-P	29.27	189°41'28"	353751.3877	8554997.9717
P	P-Q	9.92	174°37'57"	353763.2034	8554971.1962
Q	Q-R	.86	95°25'4"	353766.3428	8554961.7828
R	R-S	155.74	179°59'47"	353765.5572	8554961.4353
S	S-T	101.44	89°17'22"	353623.1275	8554898.4443
T	T-U	3.17	178°10'20"	353583.2509	8554991.7201
U	U-V	56.43	180°45'50"	353582.0995	8554994.6703
V	V-W	77.71	181°5'37"	353560.8835	8555046.9623
W	W-X	14.02	180°0'40"	353530.2982	8555118.4017
X	X-A	.31	177°8'41"	353524.7766	8555131.2920
TOTAL		830.26	3960°0'0"		

Suma de ángulos (real) = 3960°00'00"
Error acumulado = 00°00'00"

SISTEMA DE PROYECCION : UTM
DATUM : WGS 84
HEMISFERIO: Sur - ZONA : 18

PLANO Y COORDENADAS INSCRITAS
EN EL SISTEMA DE PROYECCION : UTM
DATUM : WGS 84
HEMISFERIO: Sur - ZONA : 18
SEGUN P.E. N°21334413

PROFESIONAL:

Arq° José Manuel Pisconti Castellanos CAP N° 31491
CIV N° 021973VCZRIX

PROPIETARIOS:

MIGUEL ANGEL GUERRERO HUAMAN
EMPRESA CONSTRUCTORA DE
INFRAESTRUCTURA Y ELECTRICIDAD E.I.R.L

PLANO:

PLANO PERIMÉTRICO

PROYECTO:

MODIFICACIÓN DE ZONIFICACIÓN

UBICACION:

PARCELA 1 SECTOR PARCELA 2 EX FUNDO RAMOS
DIST.: San Vicente de Cañete, Prov.: Cañete, Dpto.: Lima

ELABORADO:

jopicast15@hotmail.com

ESCALA:

1/1000

FECHA:

mayo - 2026

LAMINA:

PP.01