N 8'553,500

N 8'553,250

N 8'553,000

E 345,250

E 345,500

E 345,750

E 346,000

E 346,250

N

CAU TERCER MUNDO

FUNDO DON ALBERTO

74

00680

00682

00683

00685

00735

00691

00692

00693

017660

00694

01122

00695

00696

00699

C

B

A

D

LEYENDA

V= Vereda	A.L= Area Libre
B= Berma	L.P= Limite de Propiedad
P= Pista	S.C= Separador central
C= Canal	T.C= Trocha carrozable
	CH = Chacra

UBICACION

DEPARTAMENTO: LIMA
PROVINCIA : CAÑETE
DISTRITO : SAN VICENTE
DENOMINACION : PREDIO DON ALBERTO, LOTE C

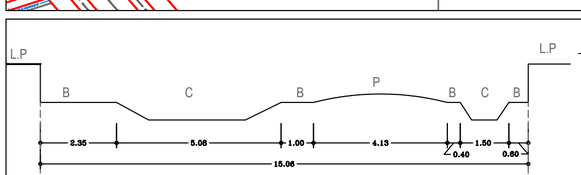

SECCION A–A

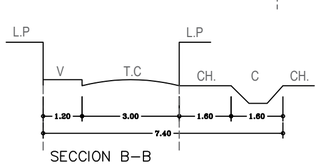

SECCION B–B

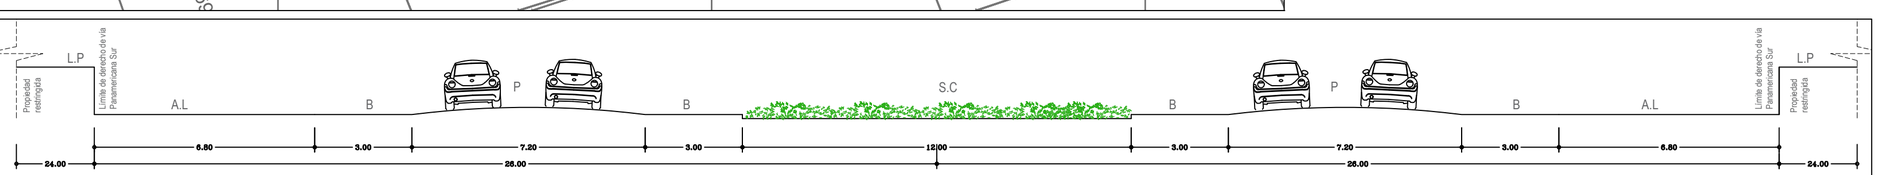

SECCION D-D CARRETERA PANAMERICANA SUR

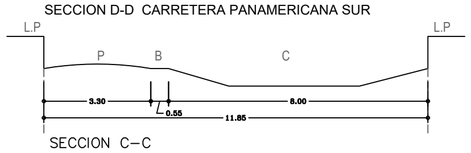

SECCION C–C

PROPIETARIO: VILLA DEL CAMPO S.A.C.		PROFESIONAL:		LAMINA: P-01
PROYECTO: PLANEAMIENTO INTEGRAL		PLANO: VIAS EXISTENTES DEL AMBITO DE INTERVENCION		
UBICACIÓN: PREDIO DON ALBERTO, LOTE C	ESCALA: 1:2500	DATUM: WGS 84	FECHA: OCT. 2025	