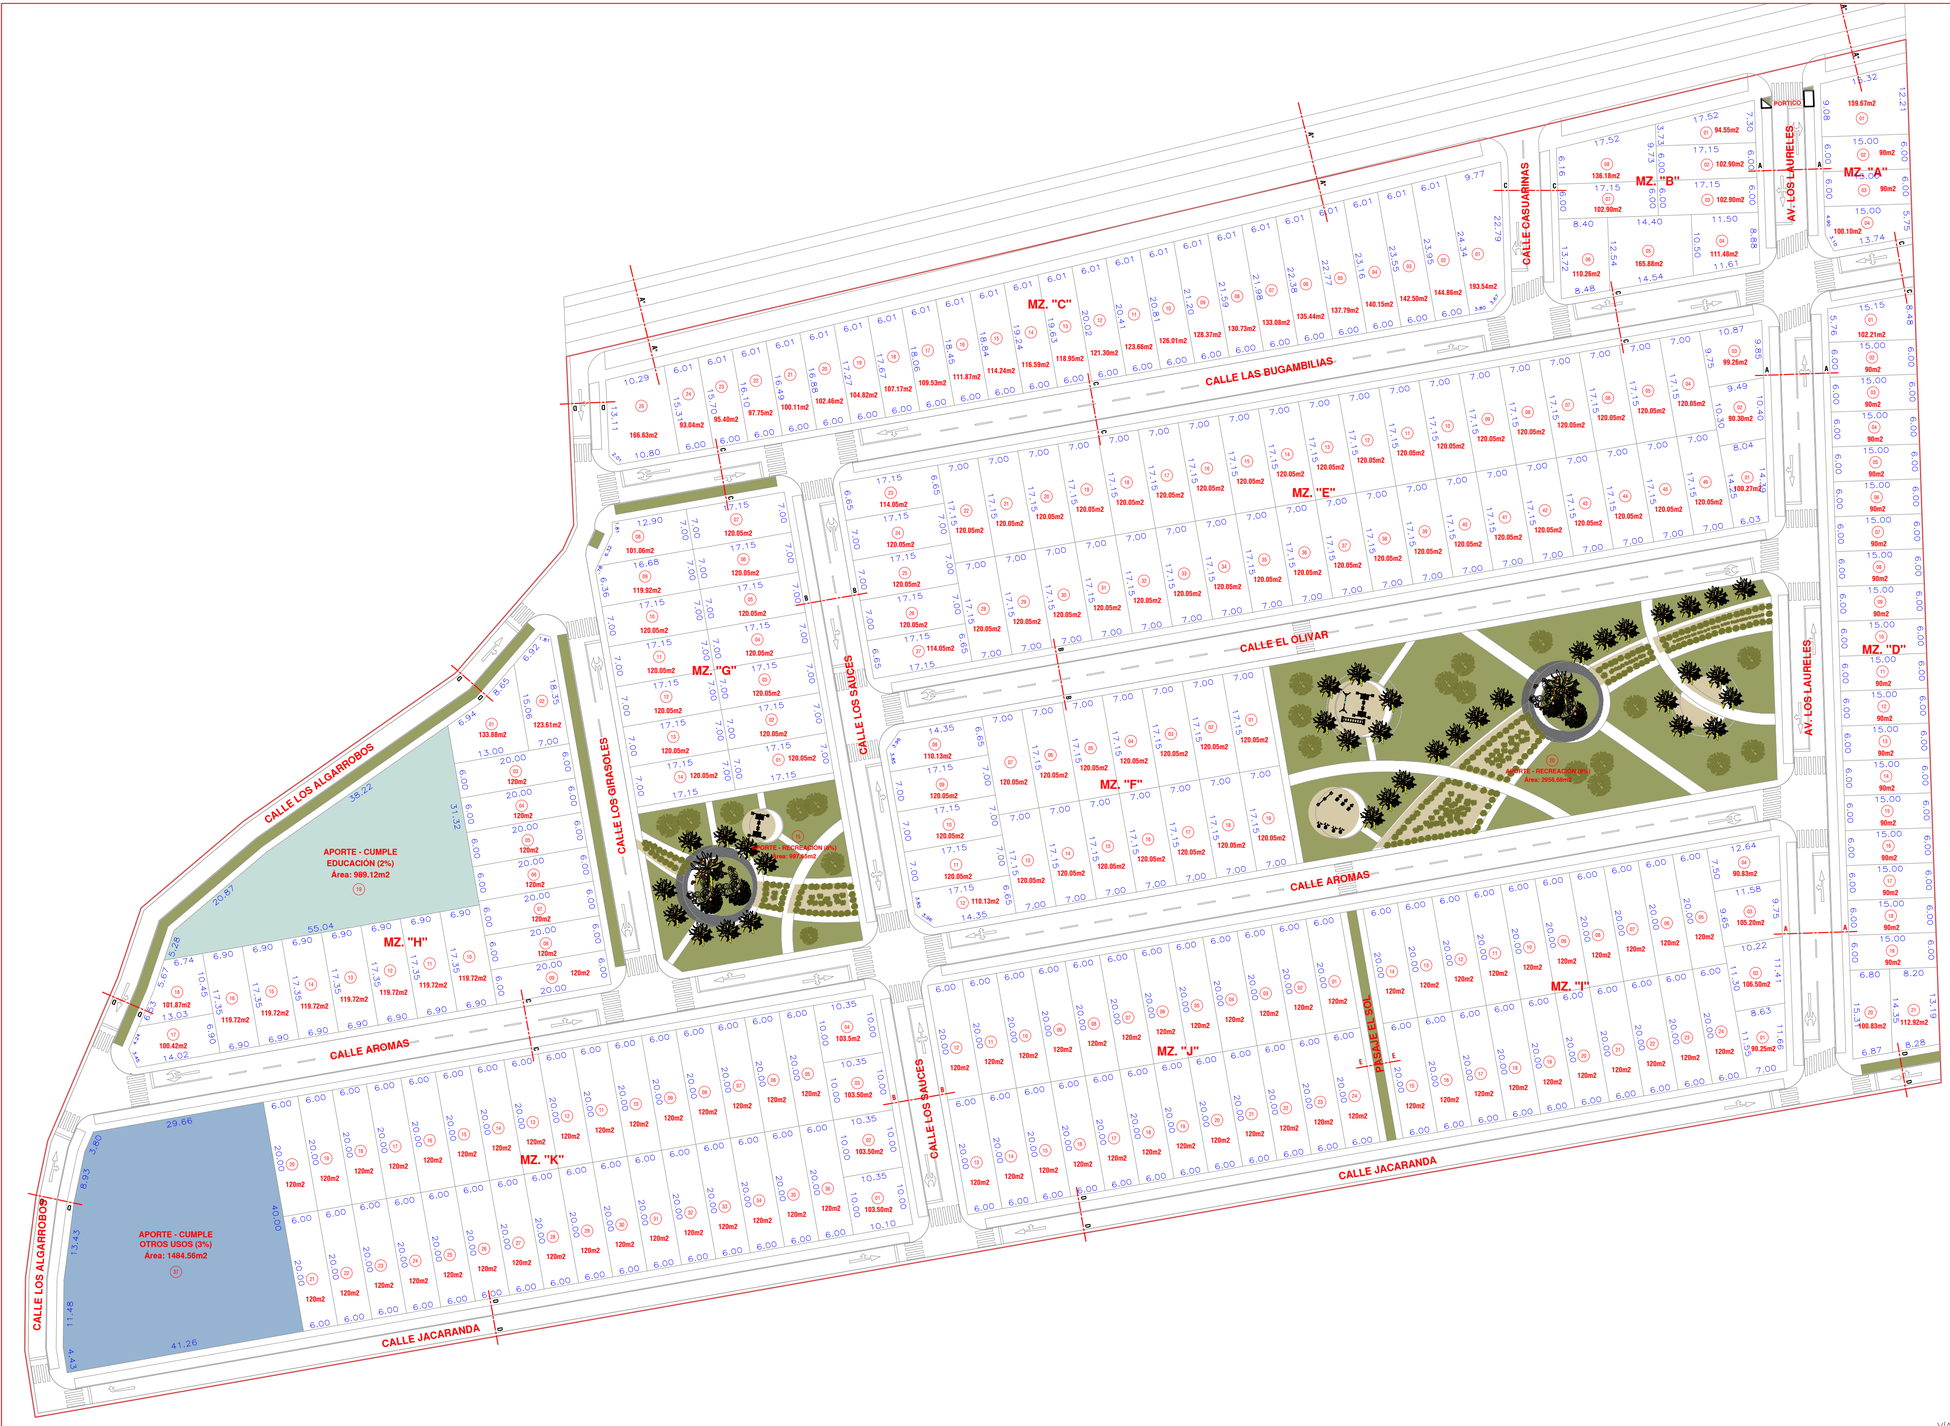


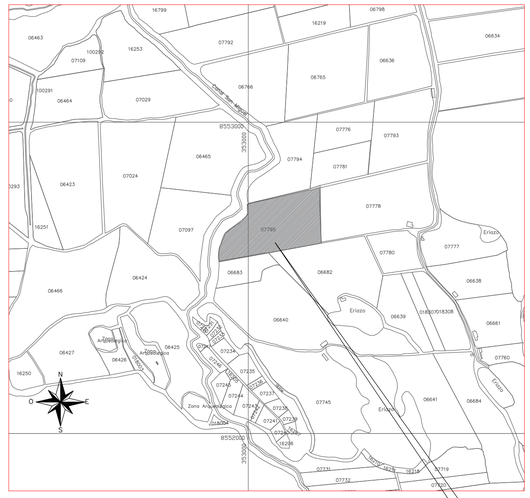


# PROPUESTA DE LOTIZACIÓN

**ESCALA: 1/500**

| | |
|---|---|
| PROPIETARIOS: NETLAND CORPORACIÓN INMOBILIARIA S.A.C | |
| PROYECTO: PLANEAMIENTO INTEGRAL<br>INTEGRACIÓN AL ÁREA URBANA Y ASIGNACIÓN DE ZONIFICACIÓN | |
| UBICACION: PARCELA 110, PROYECTO FORTALEZA, U.C. N° 10780, DISTRITO DE SAN VICENTE, PROVINCIA DE CAÑETE, DEPARTAMENTEO DE LIMA. PREDIO INSCRITO EN LA PARTIDA PE P03079780 | N° DE PLANOS: 6 de 6 |
| PROFESIONAL: | LÁMINA: L-01 |
| PLANO: PROPUESTA DE LOTIZACIÓN | |
| ESCALA: 1/2,500 / DIBUJO: FCA | |
| FECHA: JULIO DEL 2,026 / PROYECTISTA: | |