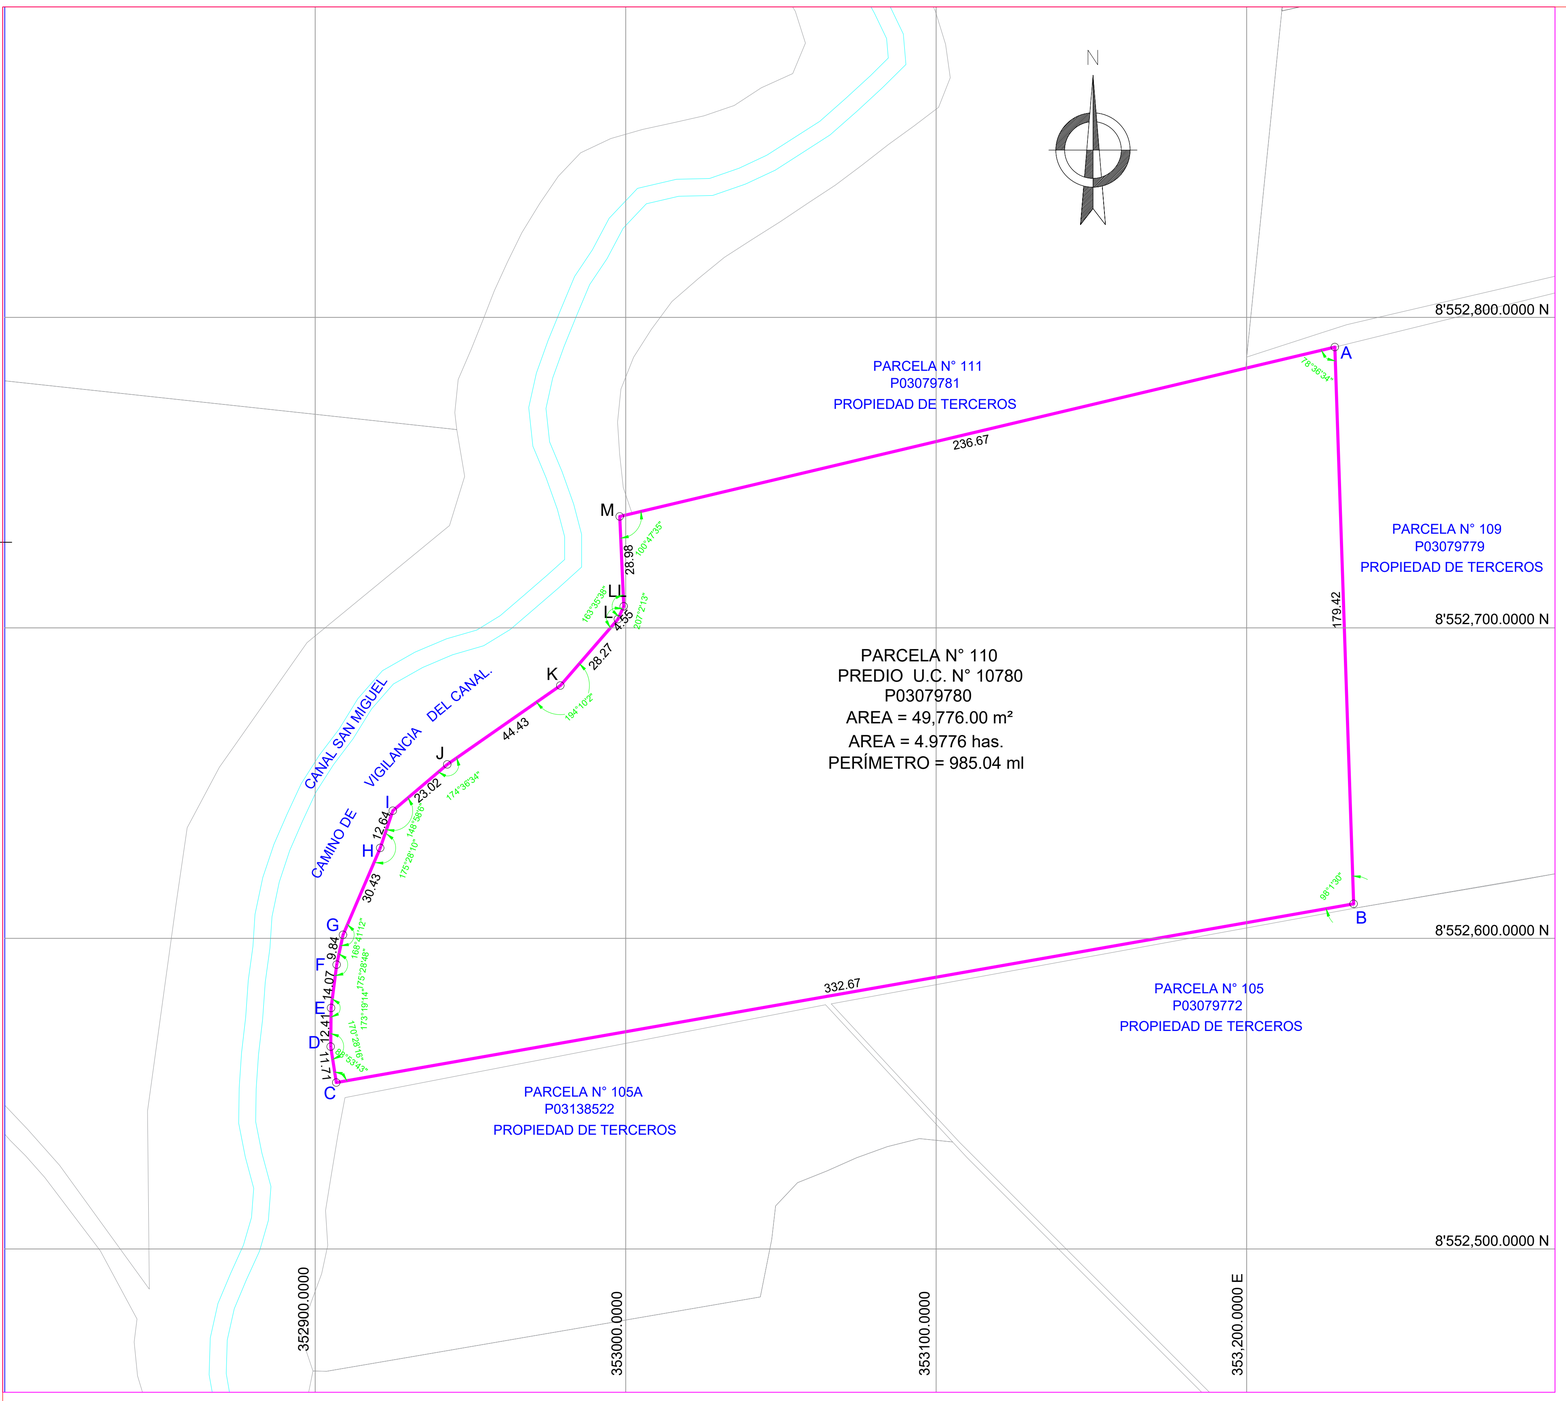

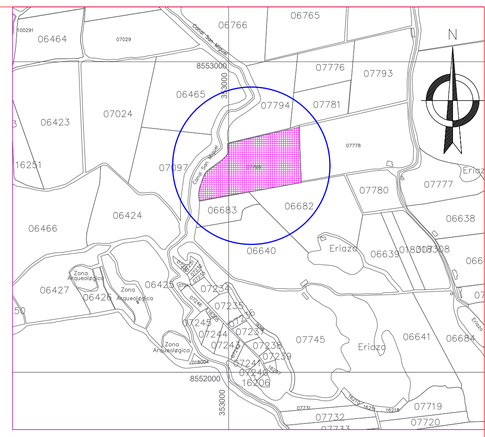

PLANO DE UBICACION
ESC:1/ 10,000

CUADRO DE DATOS TÉCNICOS. COORDENADAS UTM. DATUM WGS 84					
VERTICE	LADO	DIST.	ANGULO	ESTE	NORTE
A	A - B	179.42	78°36'34"	353228.402	8552790.430
B	B - C	332.67	98°1'30"	353234.448	8552611.114
C	C - D	11.71	88°53'43"	352906.791	8552553.598
D	D - E	12.41	170°28'16"	352904.990	8552565.167
E	E - F	14.07	173°19'14"	352905.137	8552577.577
F	F - G	9.84	175°28'48"	352906.939	8552591.535
G	G - H	30.43	168°41'12"	352908.965	8552601.168
H	H - I	12.64	184°31'50"	352920.949	8552629.144
I	I - J	23.02	148°58'6"	352924.993	8552641.119
J	J - K	44.43	174°36'34"	352942.546	8552656.010
K	K - L	28.27	194°10'2"	352978.975	8552681.440
L	L - LL	4.55	196°24'22"	352997.492	8552702.806
LL	LL - M	28.98	207°2'13"	352999.381	8552706.950
M	M - A	236.67	100°47'35"	352998.103	8552735.897

PLANO PERIMETRICO
ESC:1/1,000

PROPIETARIOS:
NETLAND CORPORACIÓN INMOBILIARIA S.A.C

PROYECTO:
PLANEAMIENTO INTEGRAL
INTEGRACIÓN AL ÁREA URBANA Y ASIGNACIÓN DE ZONIFICACIÓN

UBICACION:
PARCELA 110, PROYECTO FORTALEZA, U.C. N° 10780, DISTRITO DE SAN VICENTE, PROVINCIA DE CAÑETE, DEPARTAMENTEO DE LIMA.
PREDIO INSCRITO EN LA PARTIDA PE P03079780

N° DE PLANOS: 2 de 6

PROFESIONAL:

LÁMINA: PP-01

PLANO: PERIMÉTRICO.

ESCALA: 1/2,500

DIBUJO: FCA

FECHA: JULIO DEL 2,026

PROYECTISTA: