

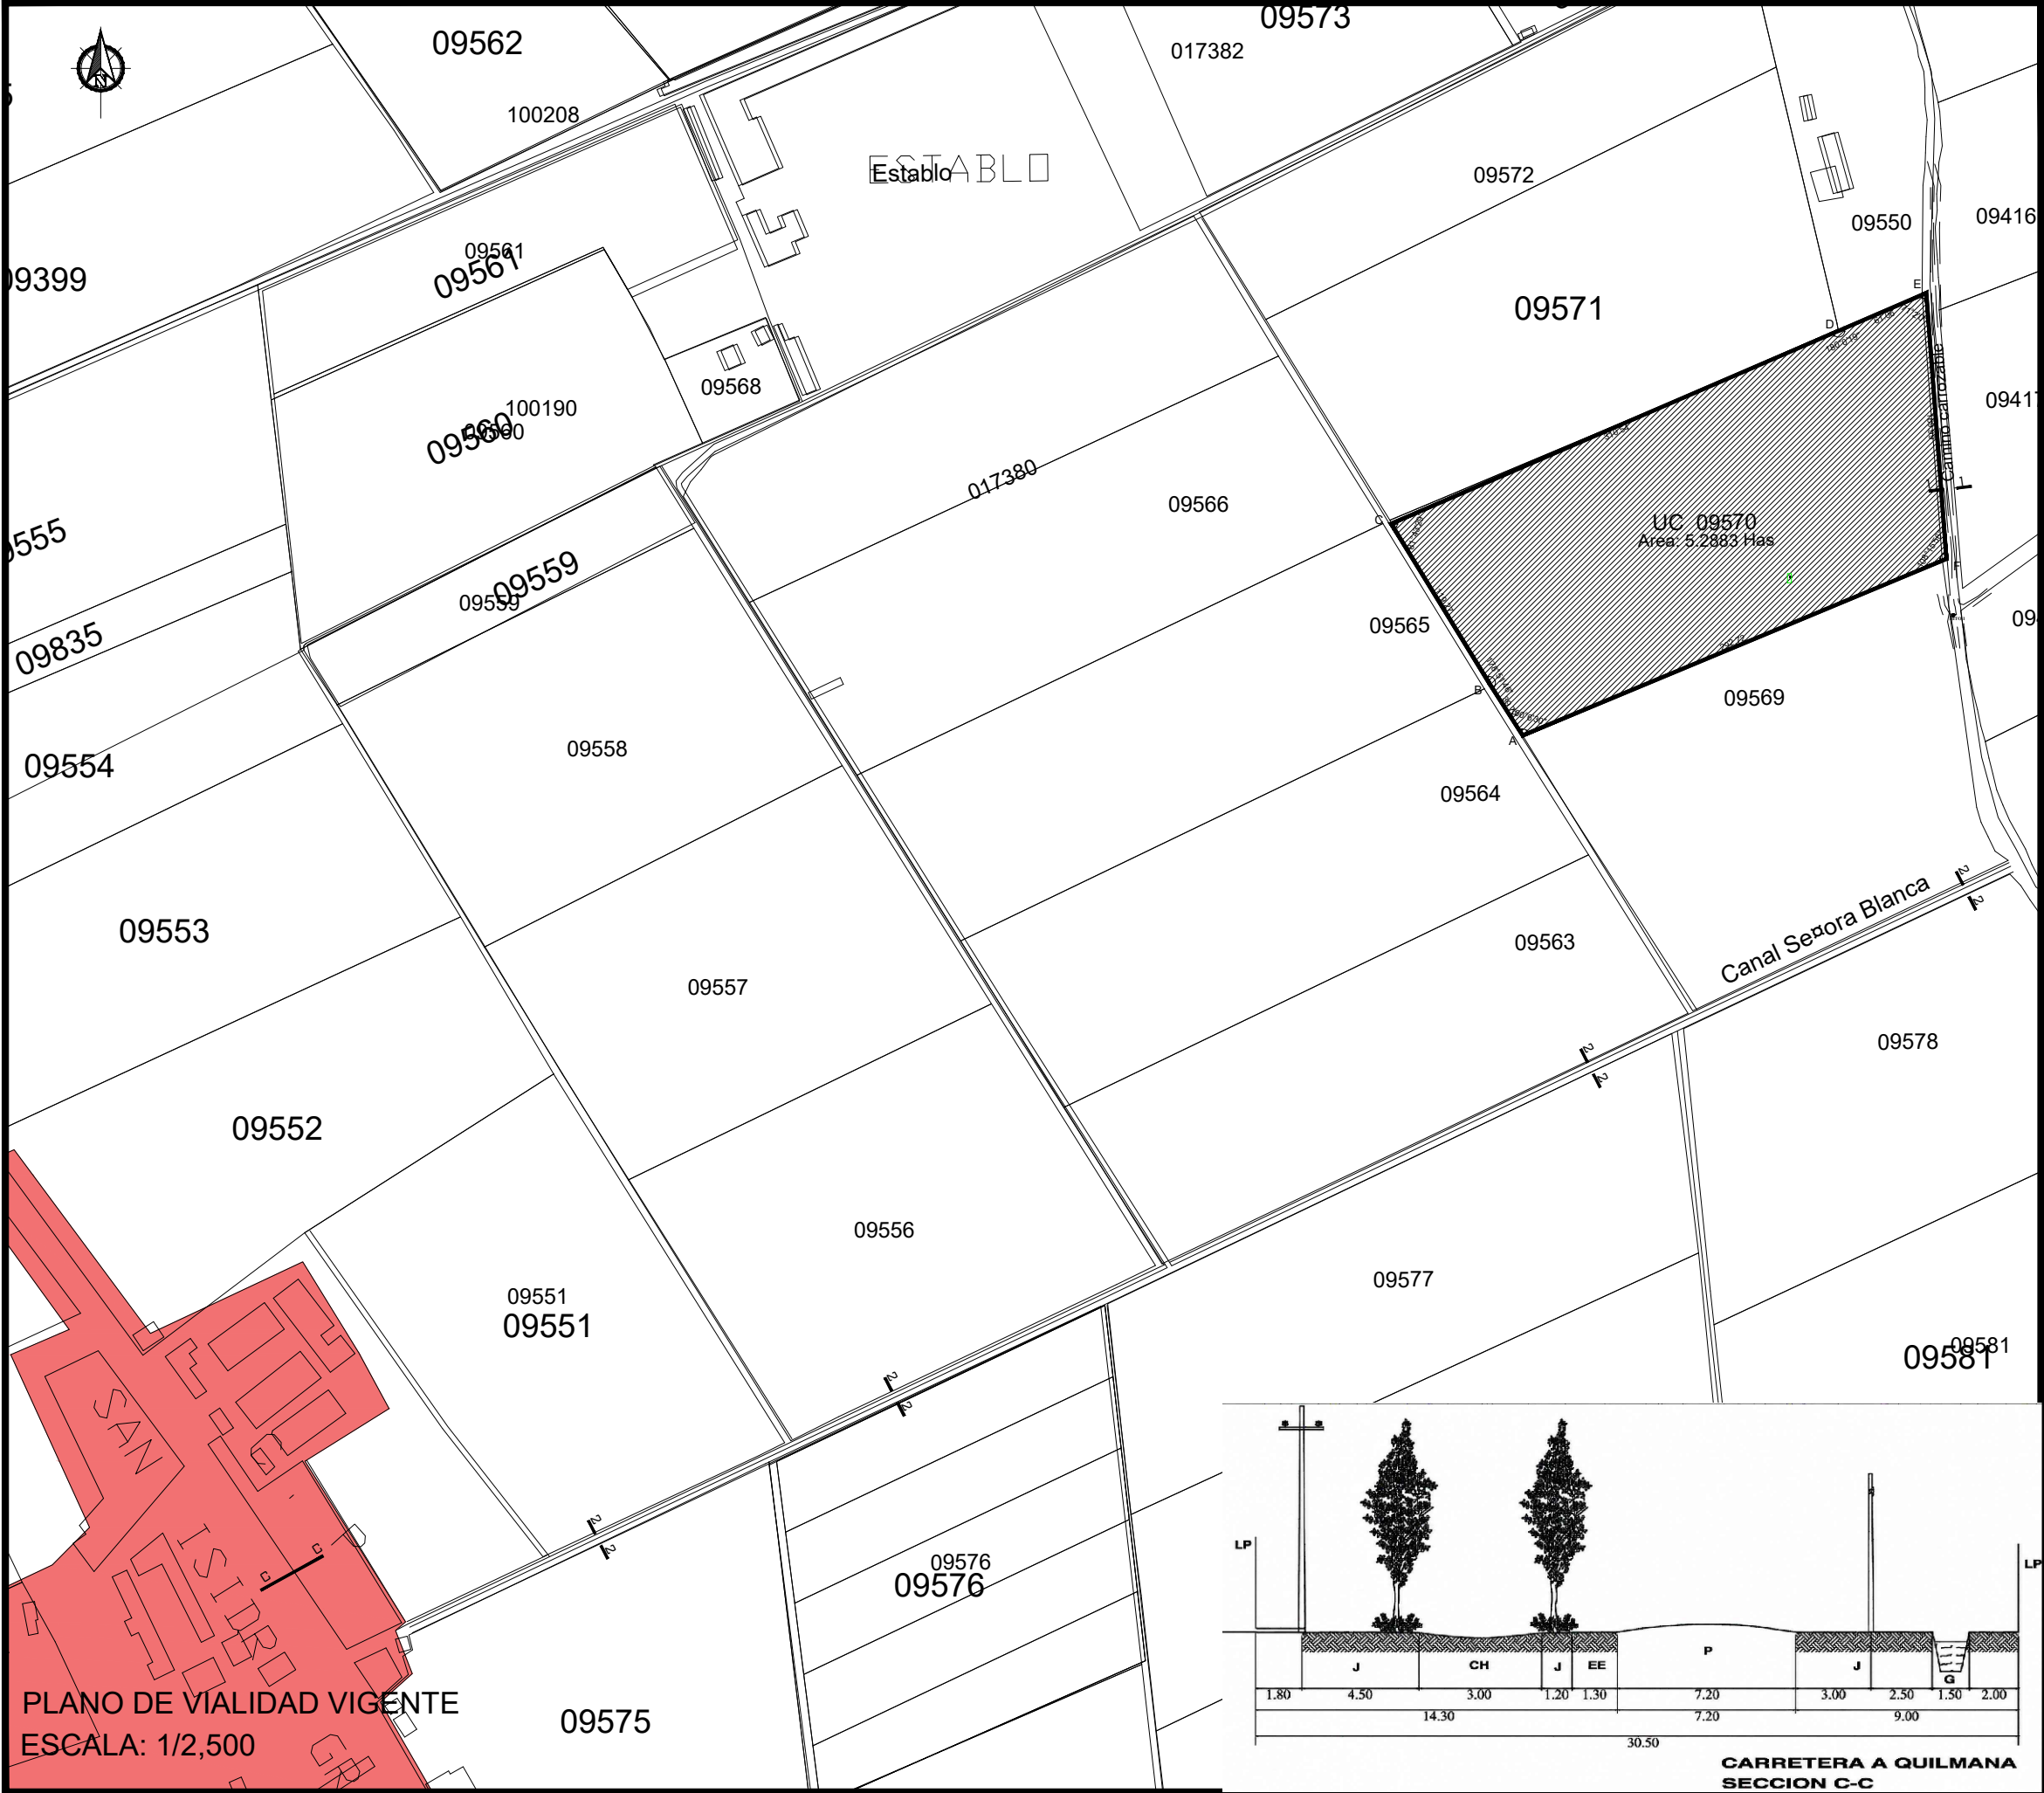


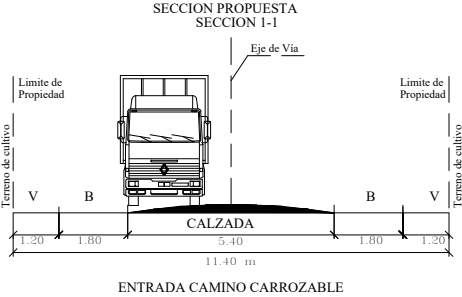

PLANO DE VIALIDAD VIGENTE
ESCALA: 1/2,500

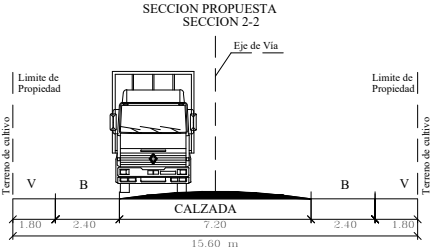

DEPARTAMENTO : LIMA
PROVINCIA : CAÑETE
DISTRITO : IMPERIAL
AREA PARTIDA REGISTRAL : 5.2883 has
PARTIDA N° : P03079927

FIRMA Y SELLO PROY.
ARQ. KARLA ANDONAYRE ECHEGARAY
CAP 11500

PROPIETARIO
**INVERSIONES INMOBILIARIAS
SIERRA VERDE S.A.C.**

PROYECTO
PLANEAMIENTO INTEGRAL PARCELA 54
UC 9570 SECTOR SAN ISIDRO

PLANO
PLANEAMIENTO INTEGRAL

DATUM
PSAD 56 ZONA 18S

ESCALA
1/2500

FECHA
JUNIO-2025

PLANO N°
PI-01

