




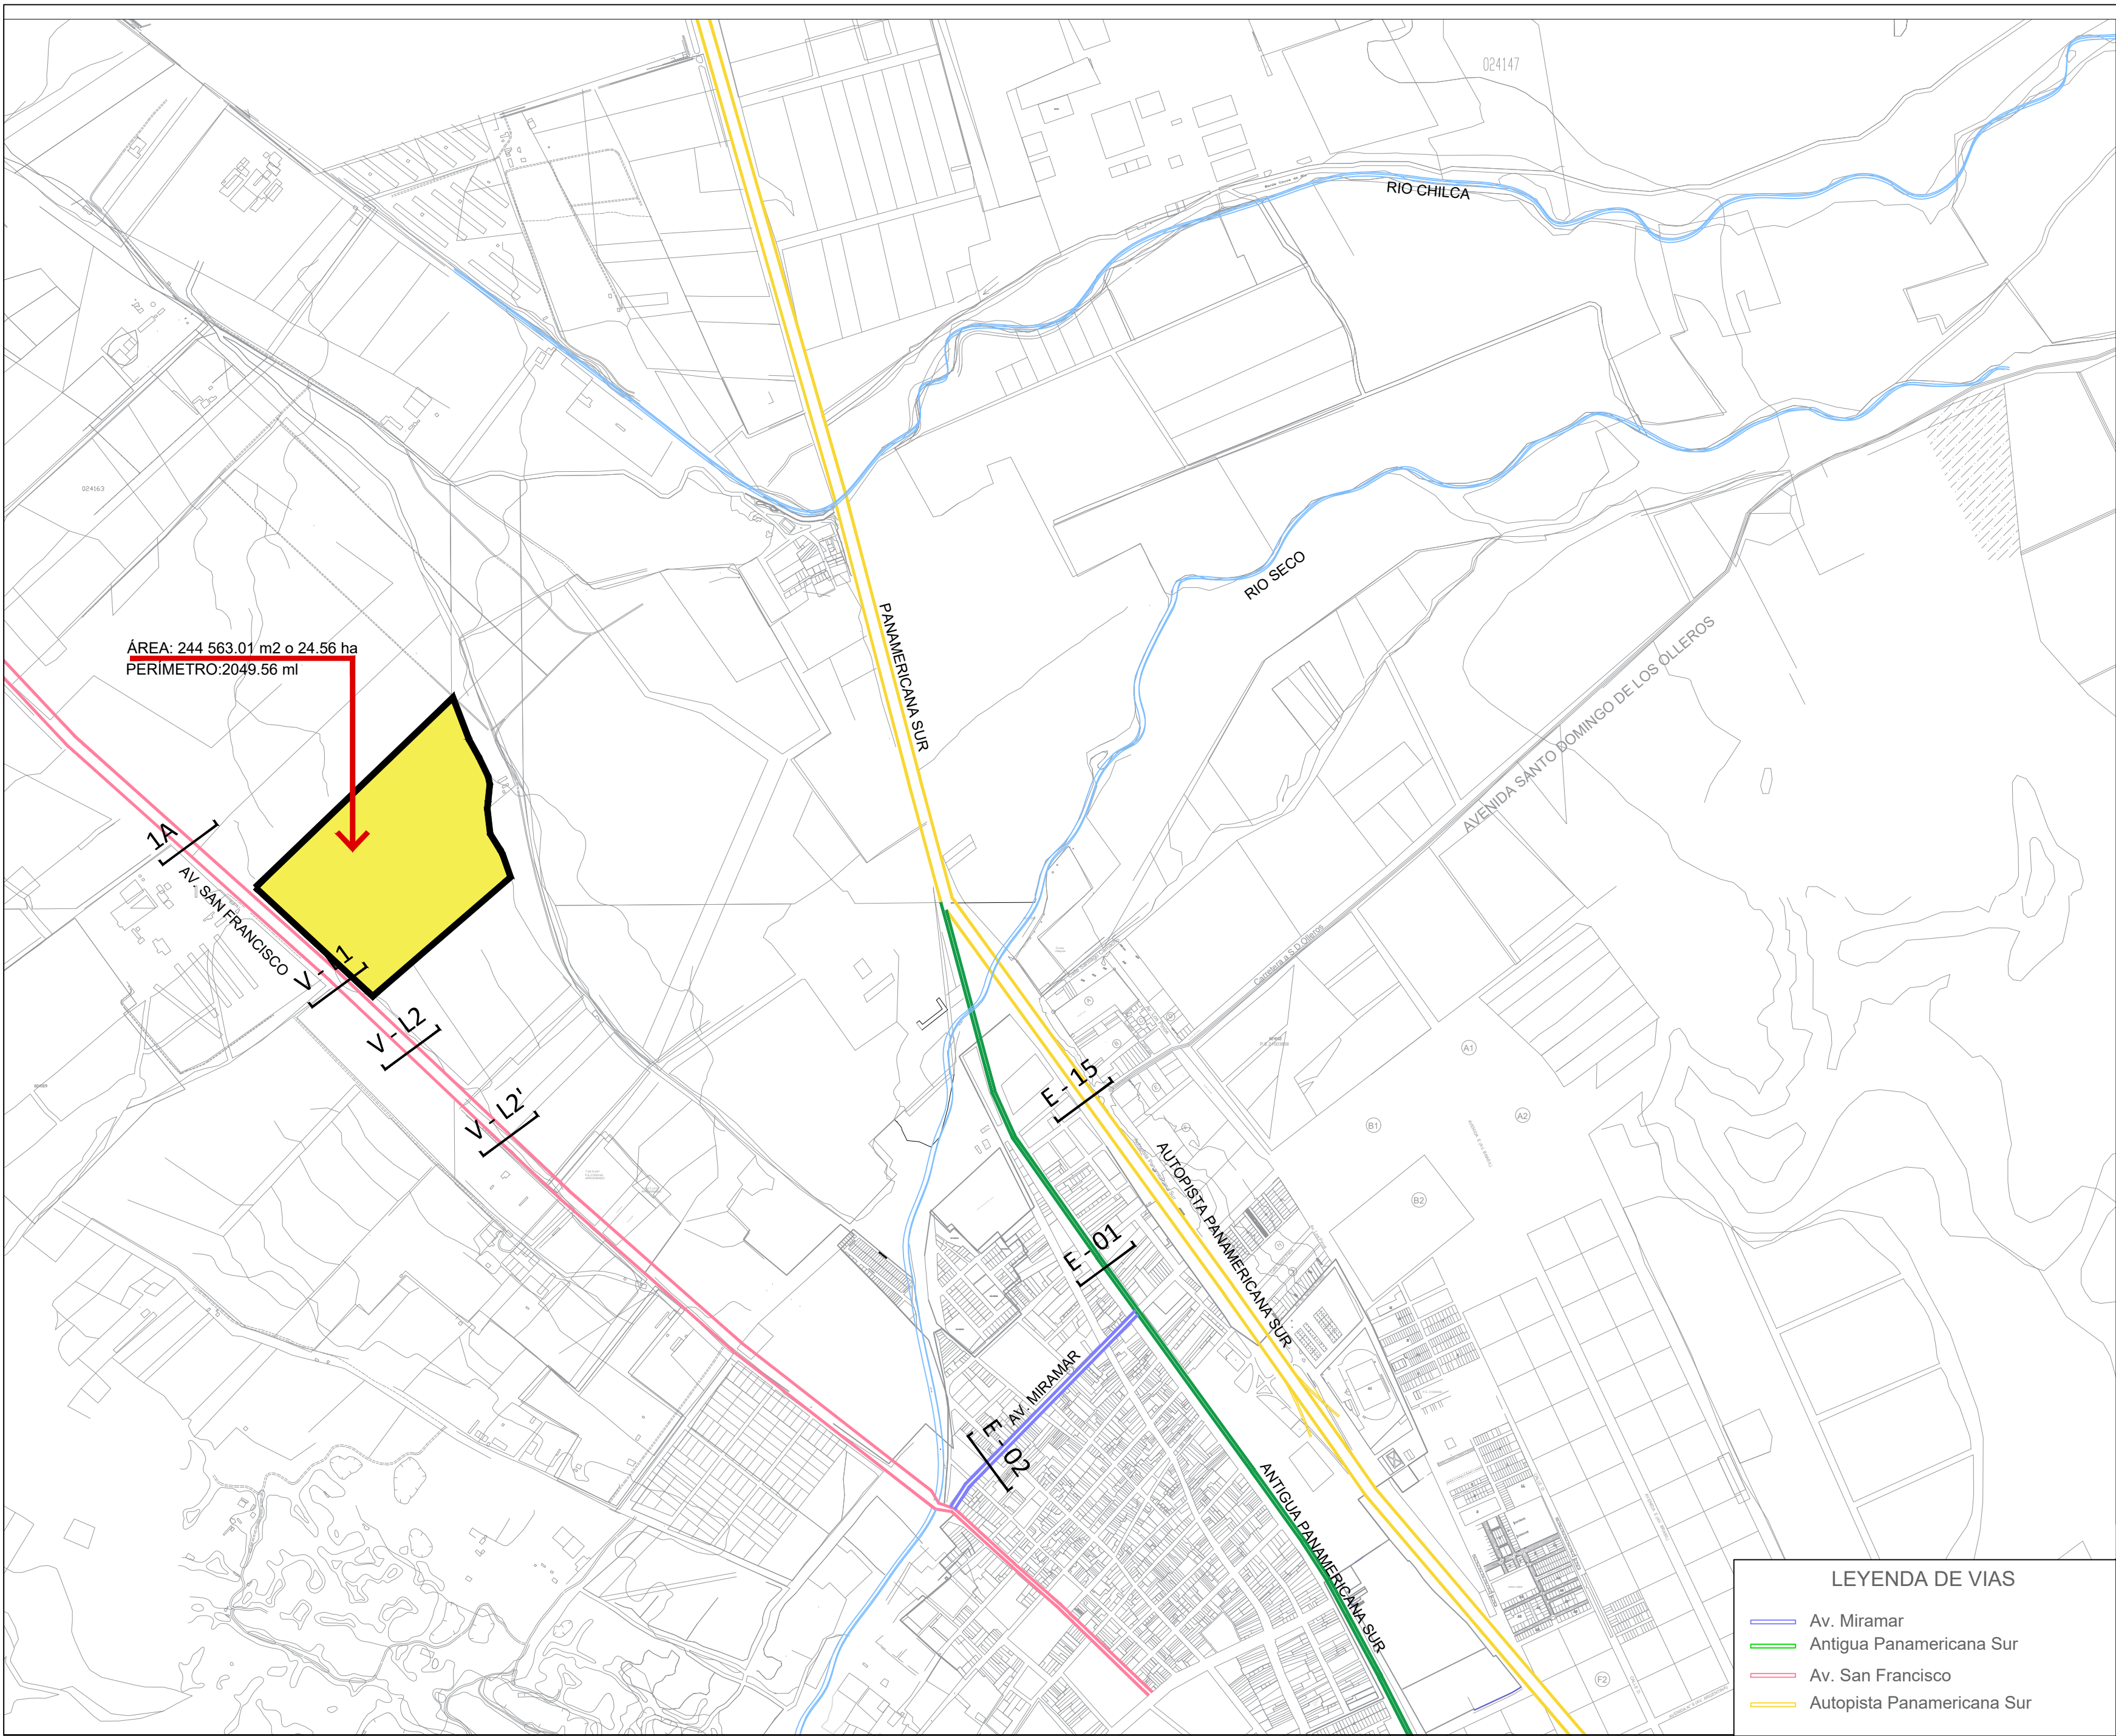


- LEYENDA DE VIAS
- Av. Miramar
 - Antigua Panamericana Sur
 - Av. San Francisco
 - Autopista Panamericana Sur

DATUM WGS 84

CONEXION DE VIAS

ESC.:1/15000

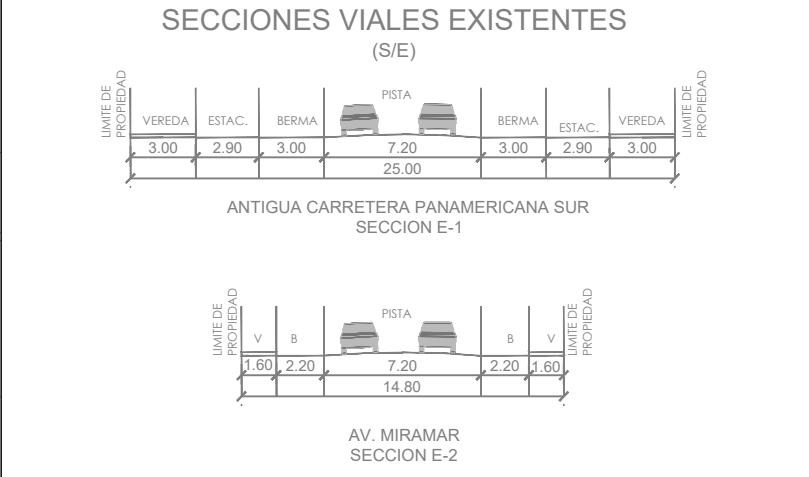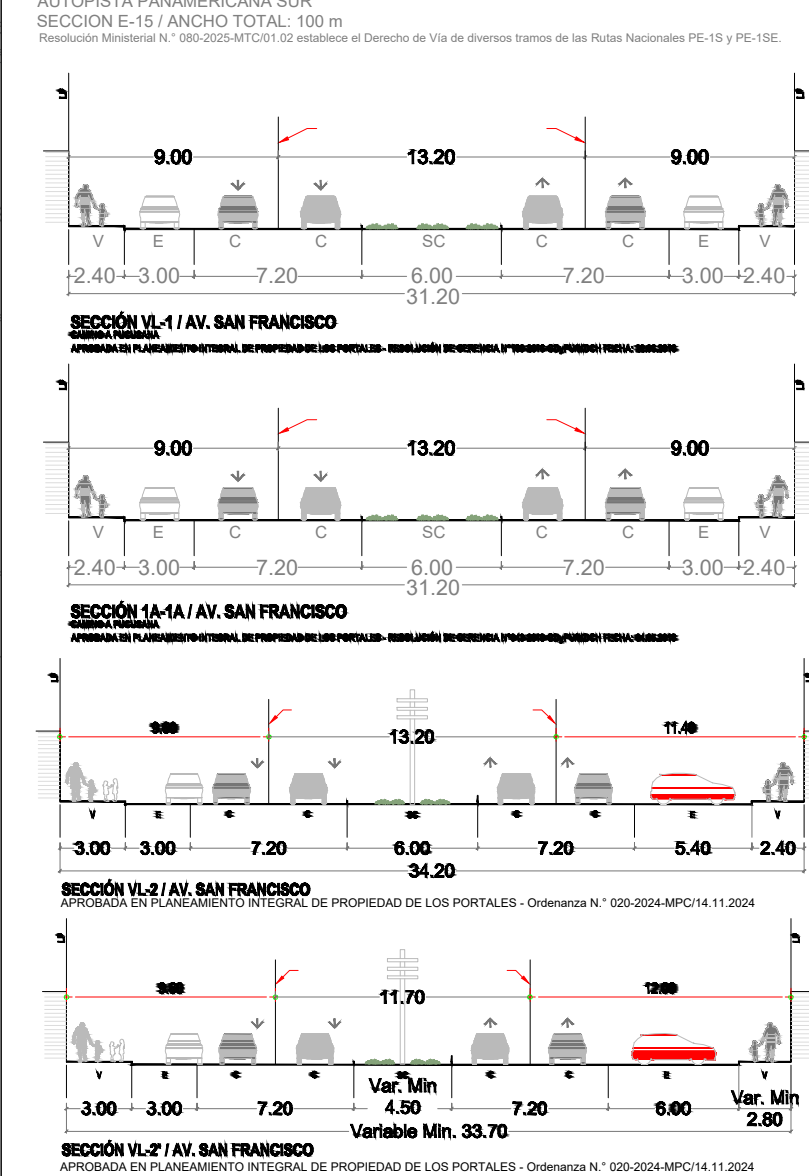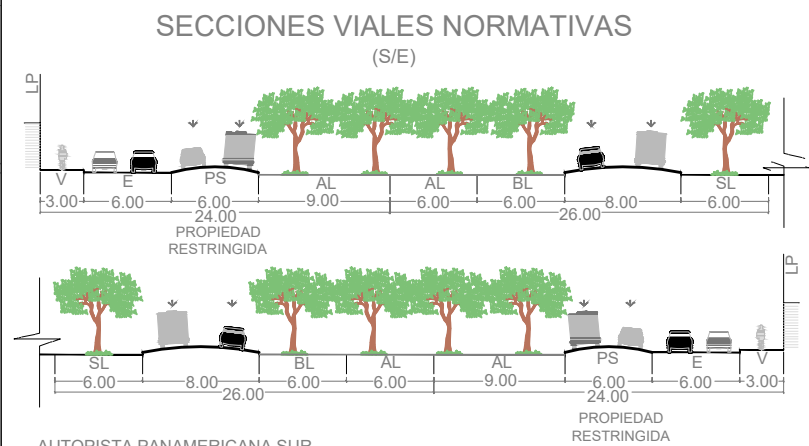

PROYECTOR:		PLANEAMIENTO INTEGRAL	
PLANO:		CONEXION DE VIAS	
PROPIETARIOS:		CHARCO AZUL S.A.C	
PROYECTISTA:		JOSE LUIS ALCAS CORREA	N° LAMINA: <