

CP. SANTA CRUZ DE ASIA

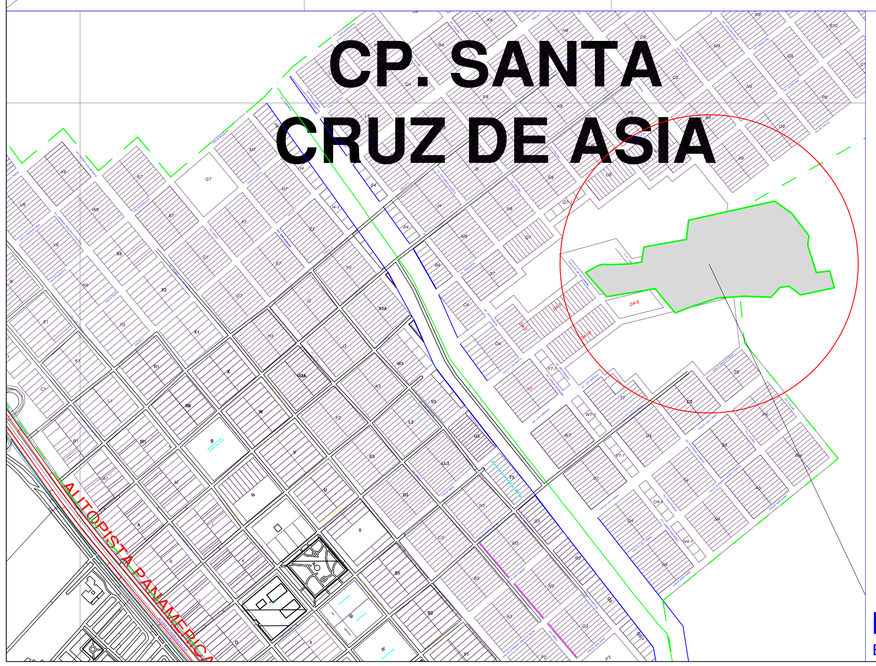

PLANO PERIMETRICO.
ESCALA: 1/1,000

PLANO DE UBICACIÓN
ESCALA: 1/10,000

CUADRO DE COORDENADAS UTM. DATUM WGS 84

VERTICE	LADO	DISTANCIA	ANG. INTERNO	ESTE (X)	NORTE (Y)
A	A–B	32.65	78°4'21"	327111.9968	8589626.9377
B	B–C	12.22	161°31'11"	327140.5093	8589642.8503
C	C–D	8.47	162°34'17"	327152.5188	8589645.1163
D	D–E	36.94	188°51'39"	327160.9337	8589644.1213
E	E–F	13.93	181°23'3"	327197.8504	8589645.4861
F	F–G	23.87	185°2'48"	327211.7506	8589646.3366
G	G–H	33.49	252°15'19"	327235.3516	8589649.8840
H	H–I	94.74	109°27'47"	327240.7044	8589682.9449
I	I–J	42.60	253°23'1"	327333.9300	8589699.8303
J	J–K	193.77	108°48'3"	327338.6413	8589742.1649
K	K–L	45.67	132°23'9"	327527.8548	8589783.9415
L	L–M	62.64	162°51'29"	327565.1891	8589757.6406
M	M–N	21.71	135°36'1"	327603.4917	8589708.0728
N	N–O	62.57	204°14'34"	327600.9572	8589686.5151
O	O–P	29.90	259°36'24"	327619.8101	8589626.8568
P	P–Q	38.55	97°41'13"	327649.4739	8589630.5748
Q	Q–R	75.56	86°59'47"	327659.3422	8589593.3063
R	R–S	31.74	131°26'3"	327585.3841	8589577.8190
S	S–T	19.94	224°3'21"	327559.9486	8589596.8047
T	T–U	29.76	219°40'39"	327540.1664	8589594.2645
U	U–V	59.91	130°39'58"	327519.8659	8589572.4989
V	V–W	57.31	186°25'49"	327460.0093	8589574.9440
W	W–X	60.44	194°2'25"	327402.8488	8589570.8555
X	X–Y	38.72	183°4'18"	327345.4069	8589552.0456
Y	Y–Z	69.56	108°30'56"	327309.3116	8589538.0428
Z	Z–A1	107.97	239°45'17"	327264.8627	8589591.5462
A1	A1–A	70.54	121°37'10"	327158.3620	8589573.7750
TOTAL		1375.17	4500°0'2"		

Suma de ángulos (real) = 4500°00'00"

Error acumulado = 00°00'02"

CUADRO DE AREA	
AREA	71,411.37 m2
PERIMETRO	1,375.17 ml

PROPIETARIOS : VILLAPOLIS S.A.C.

UBICACION : Predio.UBICADO A LA ALTURA DEL KM 97.5, DE LA CARRETERA PANAMERICANA SUR SECTOR SANTA CRUZ DE ASIA, DISTRITO DE ASIA, PROVINCIA DE CAÑETE Y DPTO. DE LIMA.

FUNDO: Predio inscrito en la partida N° 21243758 RP CAÑETE.	DEPARTAMENTO: LIMA	PROYECTISTA:
	PROVINCIA: CAÑETE	N° DE LAMINA: 2 de 6
	DISTRITO: ASIA	
PROYECTO : PLANEAMIENTO INTEGRAL Y ASIGNACION DE ZONIFICACIÓN	PLANO: PERIMÉTRICO.	N° DE PLANO: PP-01
PROFESIONAL:	ESCALA: 1/500	FECHA: OCTUBRE DEL 2,026