

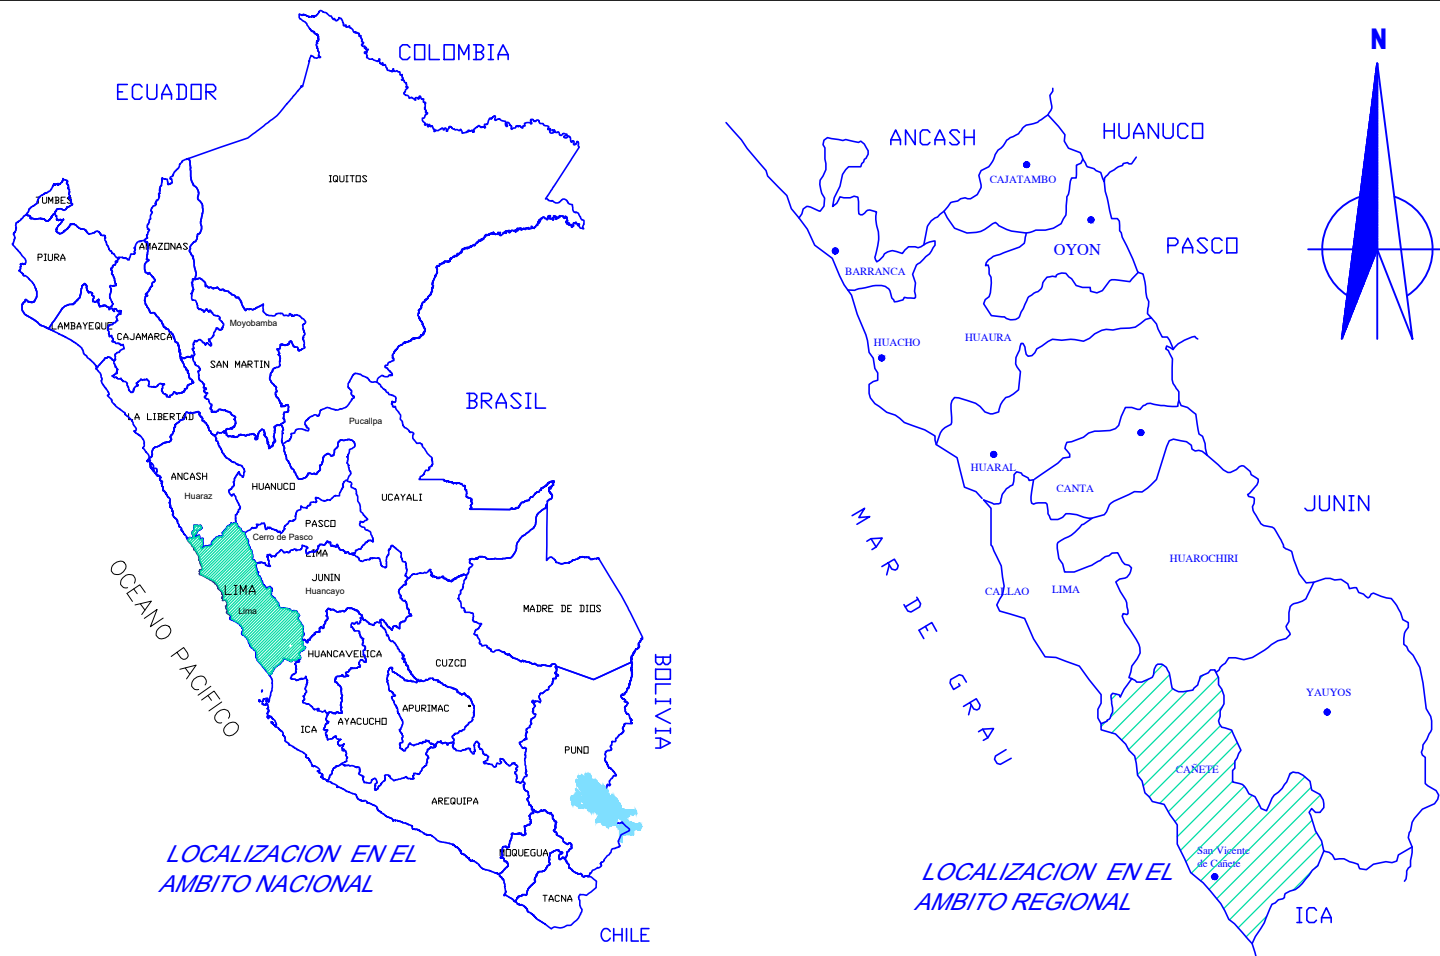


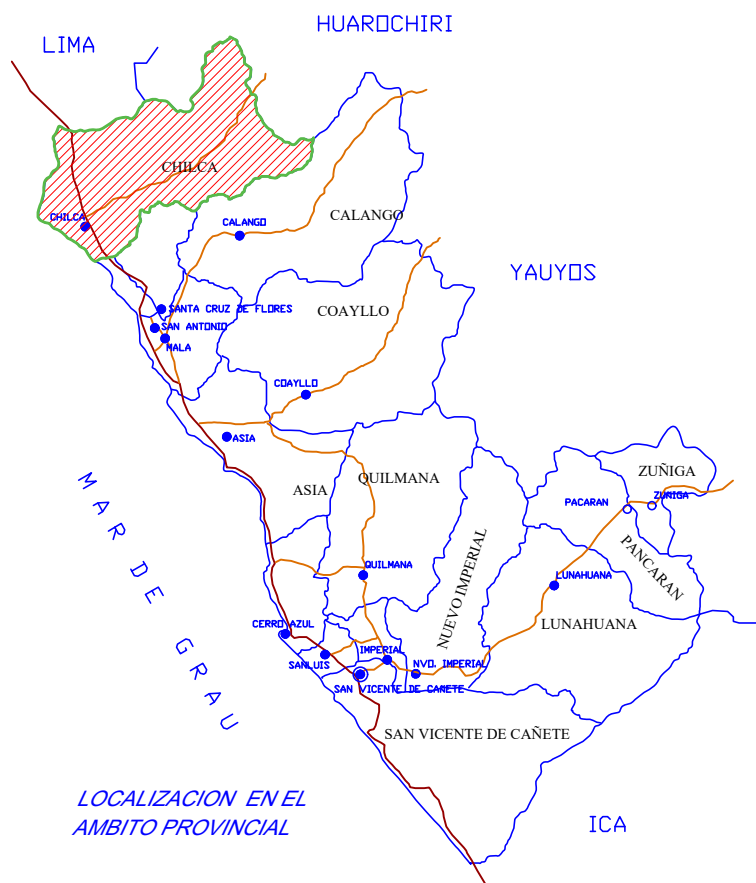


LOCALIZACION EN EL
AMBITO NACIONAL


LOCALIZACION EN EL
AMBITO REGIONAL

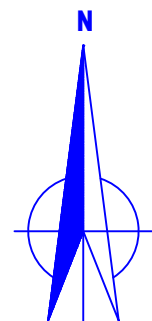

LOCALIZACION EN EL
AMBITO PROVINCIAL

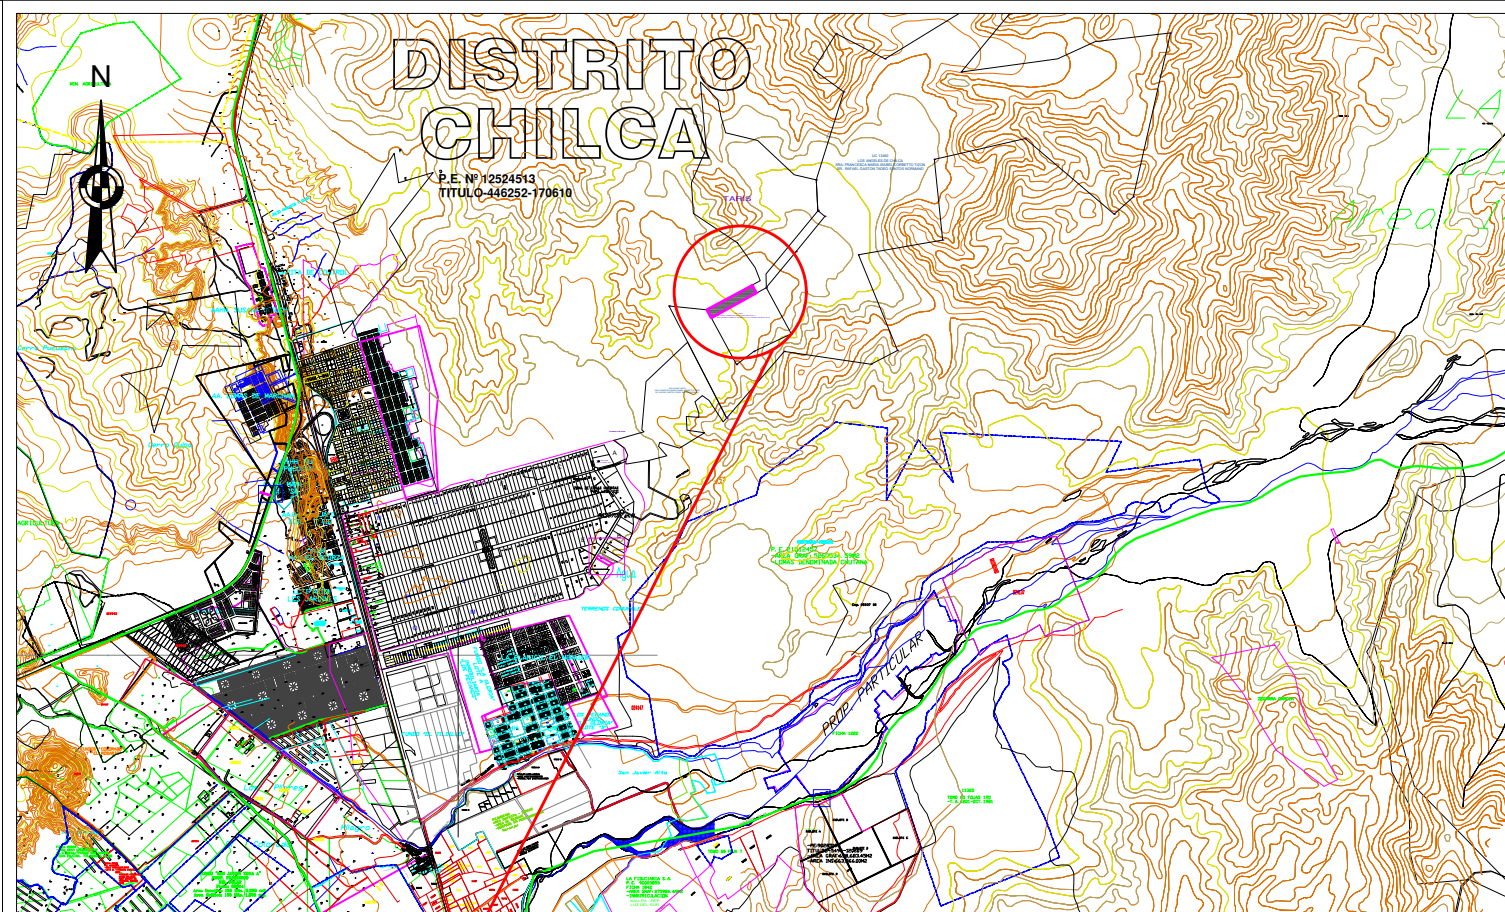

PLANO DE LOCALIZACION
ESCALA 1/15000

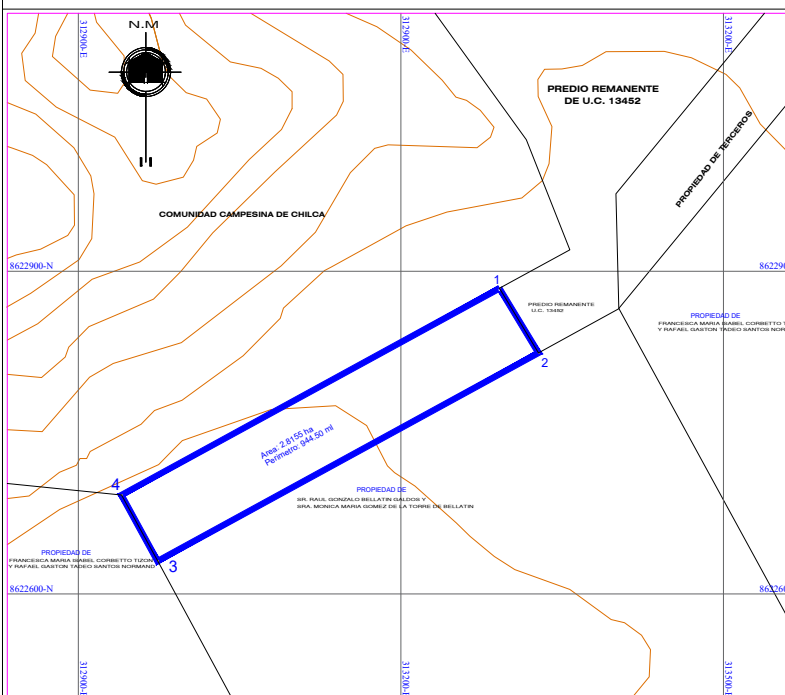

PLANO DE UBICACION
ESCALA 1/750

COORDENADAS UTM-WGS 84 ZONA 18S

CUADRO DE COORDENADAS WGS 84 - Z 18					
VERTICE	LADO	DIST.	ANGULO	ESTE	NORTE
1	1 - 2	70.07	92°30'30"	313067.1603	8622516.2875
2	2 - 3	403.75	87°29'31"	313103.4280	8622456.3376
3	3 - 4	70.00	89°59'60"	312749.1615	8622262.6682
4	4 - 1	400.68	90°0'0"	312715.5840	8622324.0896

CUADRO DE COORDENADAS PSAD 56.					
VERTICE	LADO	DIST.	ANGULO	ESTE	NORTE
1	1 - 2	70.07	92°30'30"	313291.6587	8622884.1493
2	2 - 3	403.75	87°29'31"	313327.9264	8622824.1994
3	3 - 4	70.00	89°59'60"	312973.6600	8622630.5300
4	4 - 1	400.68	90°0'0"	312940.0825	8622691.9514

Area: 2.8155 ha
Perimetro: 944.50 ml

UBICACIÓN Y LOCALIZACIÓN		
PROPIETARIO: FRANCESCA MARIA ISABEL CORBETTO TIZON Y RAFAEL GASTON TADEO SANTOS NORMAND		
UBICACION: LUGAR : PREDIO QUE FORMO PARTE DE LA UNIDAD CATASTRAL 13452 PARTE DE LA DENOMINADAS LOMAS CHUTANA CHILCA DISTRITO : CHILCA PROVINCIA : CAÑETE REGION : LIMA	PROFESIONAL: ING. ISABEL CRISTINA OBREGON ANTICONA CIP 165808	U-1
AREA : 2.8155 HA	PERIMETRO : 944.50 ml	
DIBUJO: EMQO	ESCALA: INDICADA	
ZONA UTM: DATUM: WGS 84 - Z 18	FECHA: MAYO 2023	