



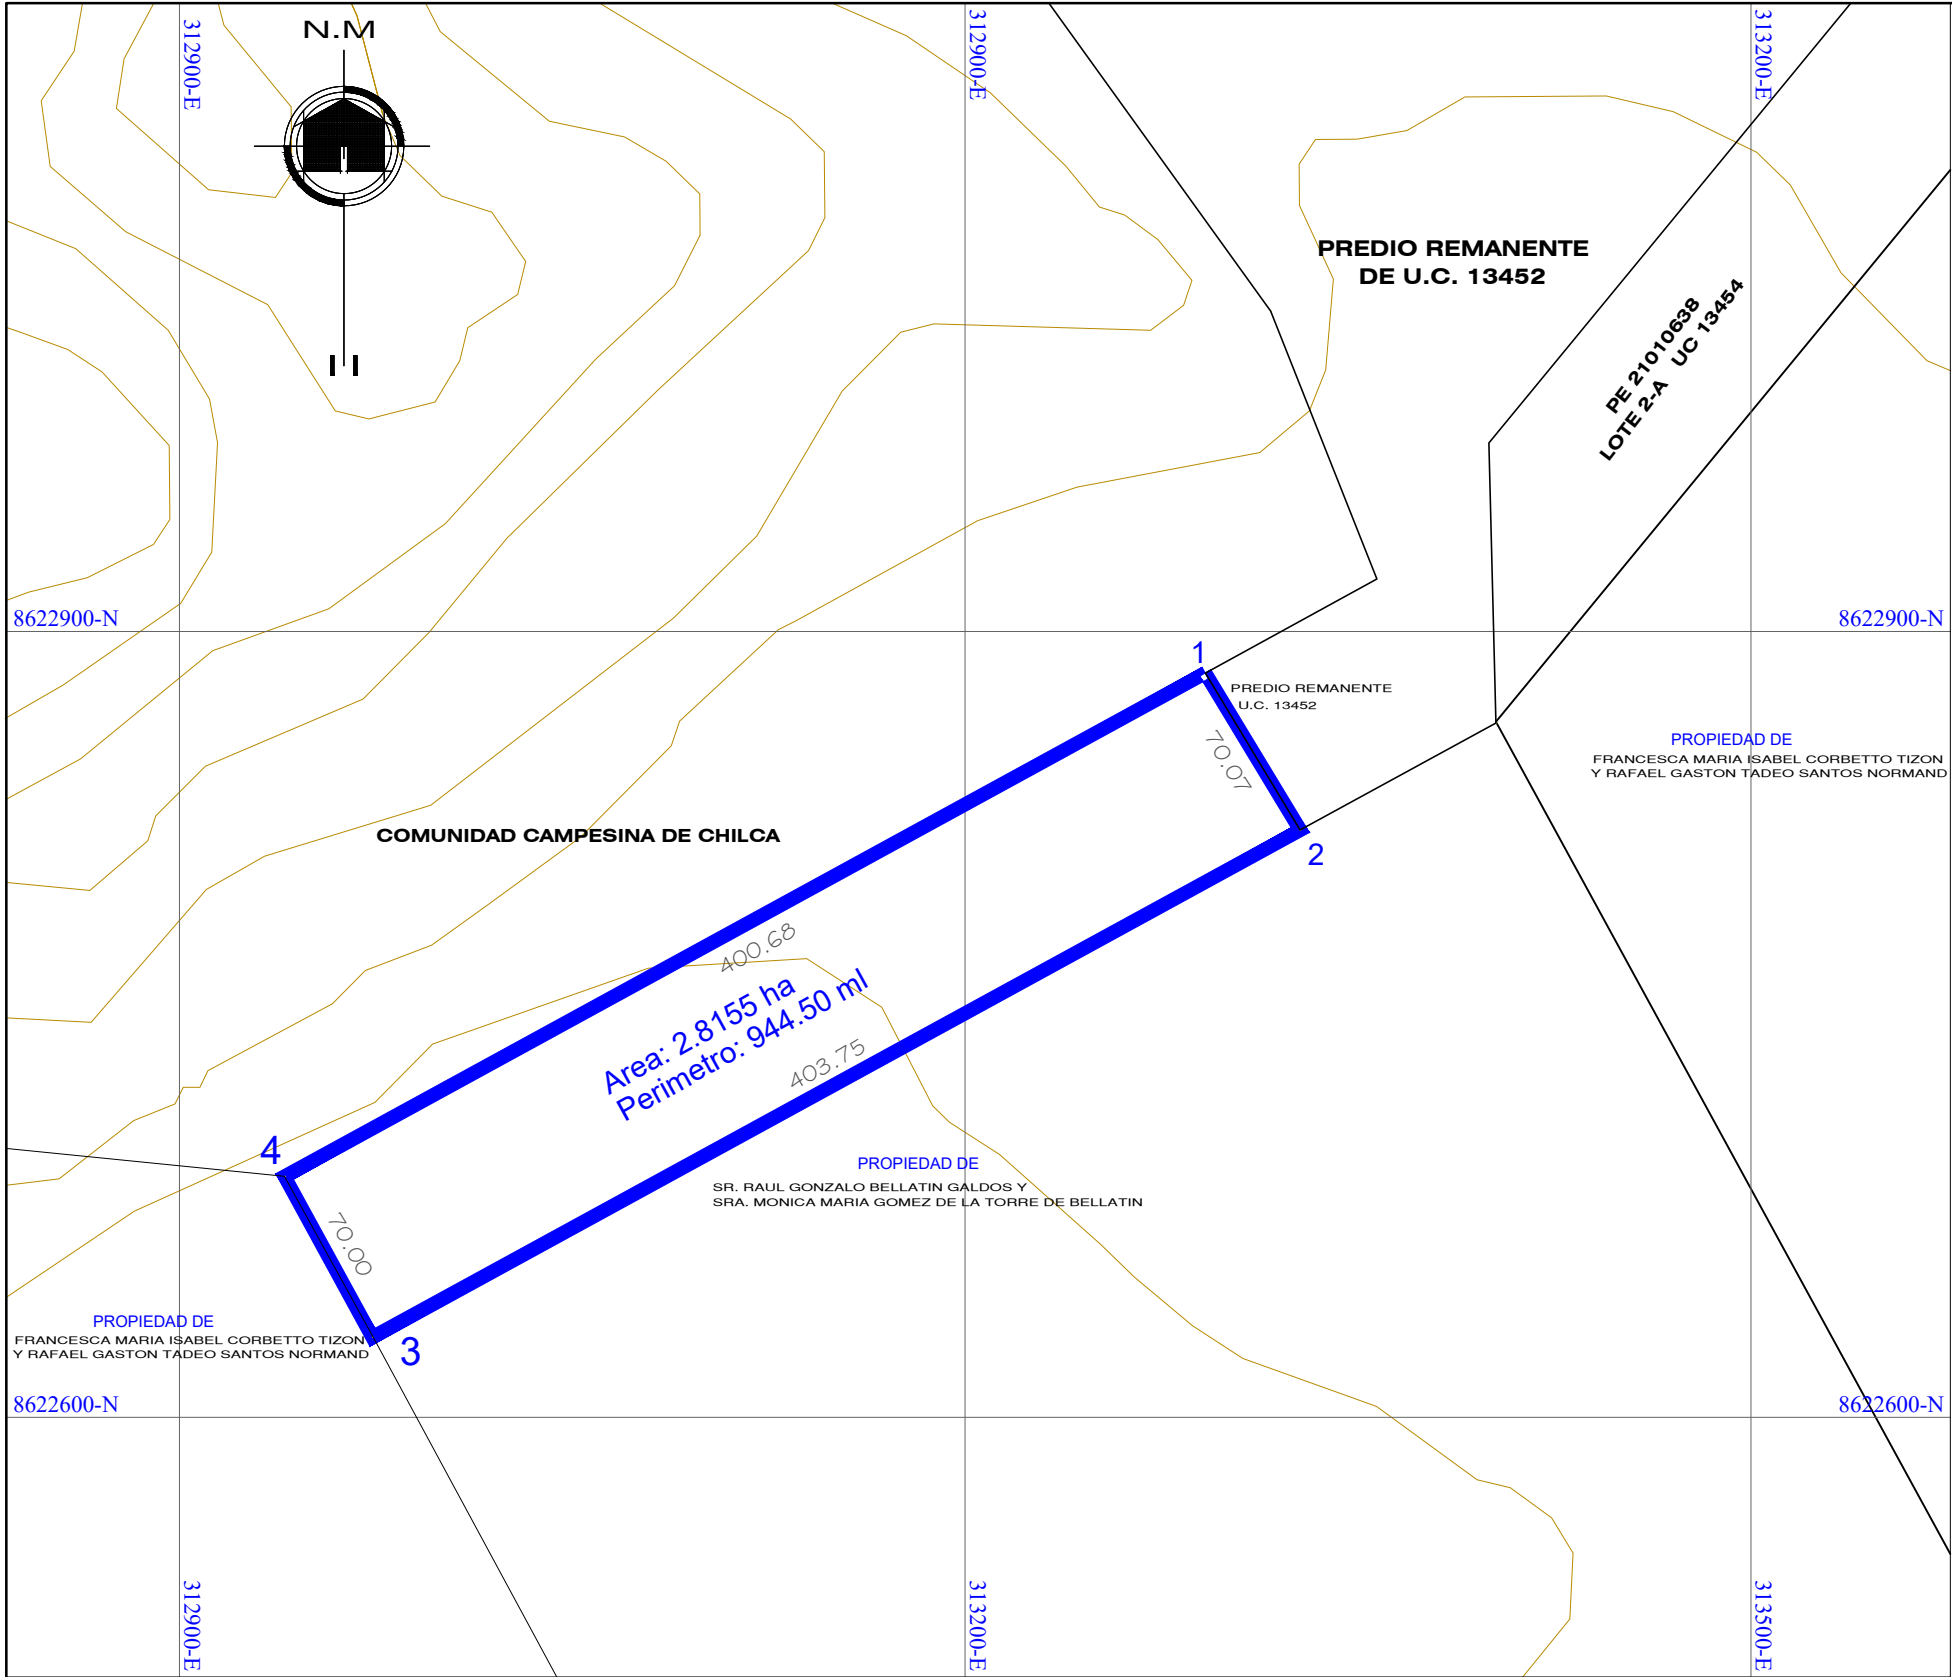

PLANO PERIMETRICO

ESCALA 1/750

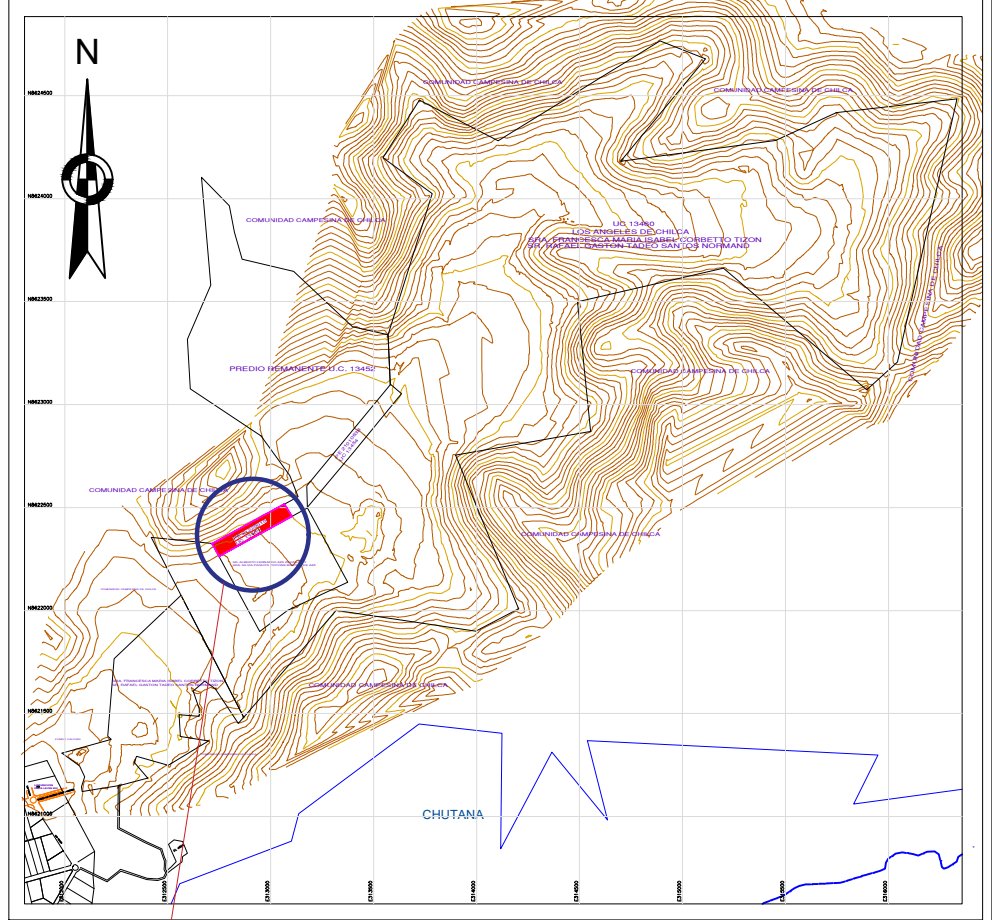

ESQUEMA DE LOCALIZACION

CUADRO DE DATOS TECNICOS

CUADRO DE COORDENADAS PSAD 56.					
VERTICE	LADO	DIST.	ANGULO	ESTE	NORTE
1	1 - 2	70.07	92°30'30"	313291.6587	8622884.1493
2	2 - K	403.75	87°29'31"	313327.9264	8622824.1994
K	K - L	70.00	89°59'60"	312973.6600	8622630.5300
L	L - 1	400.68	90°0'0"	312940.0825	8622691.9514

CUADRO DE COORDENADAS WGS 84 - Z 18					
VERTICE	LADO	DIST.	ANGULO	ESTE	NORTE
1	1 - 2	70.07	92°30'30"	313067.1603	8622516.2875
2	2 - 3	403.75	87°29'31"	313103.4280	8622456.3376
3	3 - 4	70.00	89°59'60"	312749.1615	8622262.6682
4	4 - 1	400.68	90°0'0"	312715.5840	8622324.0896

Area: 2.8155 ha
Perimetro: 944.50 ml

PLANO:		
PERIMÉTRICO		
PROPIETARIO:		
FRANCESCA MARIA ISABEL CORBETTO TIZON Y RAFAEL GASTON TADEO SANTOS NORMAND		
UBICACION:	LUGAR	PROFESIONAL:
:	PREDIO QUE FORMO PARTE DE LA UNIDAD CATASRAL 13452 PARTE DE LA DENOMINADAS LOMAS CHUTANA CHILCA	ING. ISABEL CRISTINA OBREGON ANTICONA CIP 165808
DISTRITO:	CHILCA	
PROVINCIA:	CAÑETE	
REGION:	LIMA	
AREA:	2.8155 HA	PERIMETRO:
		944.50 ml
DIBUJO:	EMOO	ESCALA:
		INDICADA
ZONA UTM:	DATUM: WGS 84 - Z 18	FECHA:
		MAYO 2023
LAMINA:		
PP-1		