


PLANO PROPUESTA ARQUITECTÓNICA

ESCALA 1/1250



LOTE ÚNICO

C

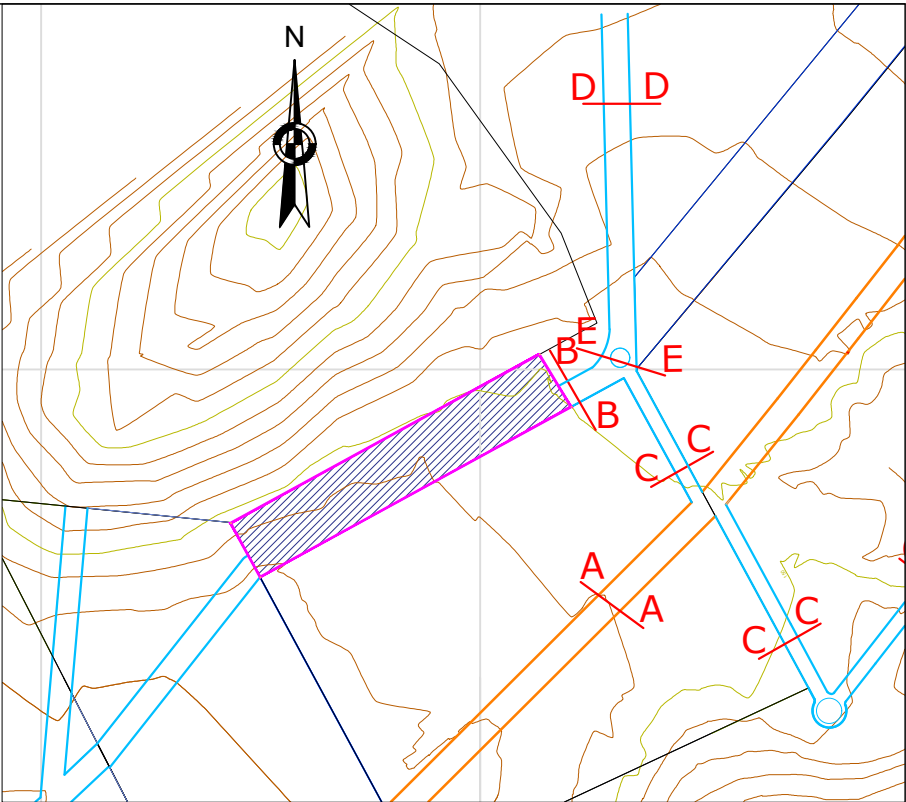

UBICACIÓN

SECCION DE VÍAS

CUADRO DE COORDENADAS PSAD 56.					
VERTICE	LADO	DIST.	ANGULO	ESTE	NORTE
1	1 - 2	70.07	92°30'30"	313291.6587	8622884.1493
2	2 - K	403.75	87°29'31"	313327.9264	8622824.1994
K	K - L	70.00	89°59'60"	312973.6600	8622630.5300
L	L - 1	400.68	90°0'0"	312940.0825	8622691.9514

CUADRO DE COORDENADAS WGS 84 - Z 18					
VERTICE	LADO	DIST.	ANGULO	ESTE	NORTE
1	1 - 2	70.07	92°30'30"	313067.1603	8622516.2875
2	2 - 3	403.75	87°29'31"	313103.4280	8622456.3376
3	3 - 4	70.00	89°59'60"	312749.1615	8622262.6682
4	4 - 1	400.68	90°0'0"	312715.5840	8622324.0896

Area: 2.8155 ha
Perimetro: 944.50 ml

PLANO:	
PROPUESTA ARQUITECTÓNICA	
PROPIETARIO:	
FRANCESCA MARIA ISABEL CORBETTO TIZON Y RAFAEL GASTON TADEO SANTOS NORMAND	
UBICACION: LUGAR: DISTRITO: PROVINCIA: REGION:	: PREDIO QUE FORMO PARTE DE LA UNIDAD CATASTRAL 13452 PARTE DE LA DENOMINADAS LOMAS CHUTANA CHILCA : CHILCA : CANETE : LIMA
AREA: DIBUJO: ZONA UTM: DATUM:	2.8155 HA E.M.Q.O. WGS 84 - Z 18
PERIMETRO: ESCALA: FECHA:	944.50 ml INDICADA MAYO 2023
PROFESIONAL: ING. ISABEL CRISTINA OBREGON ANTICONA CIP 165808	LAMINA: PA-1