
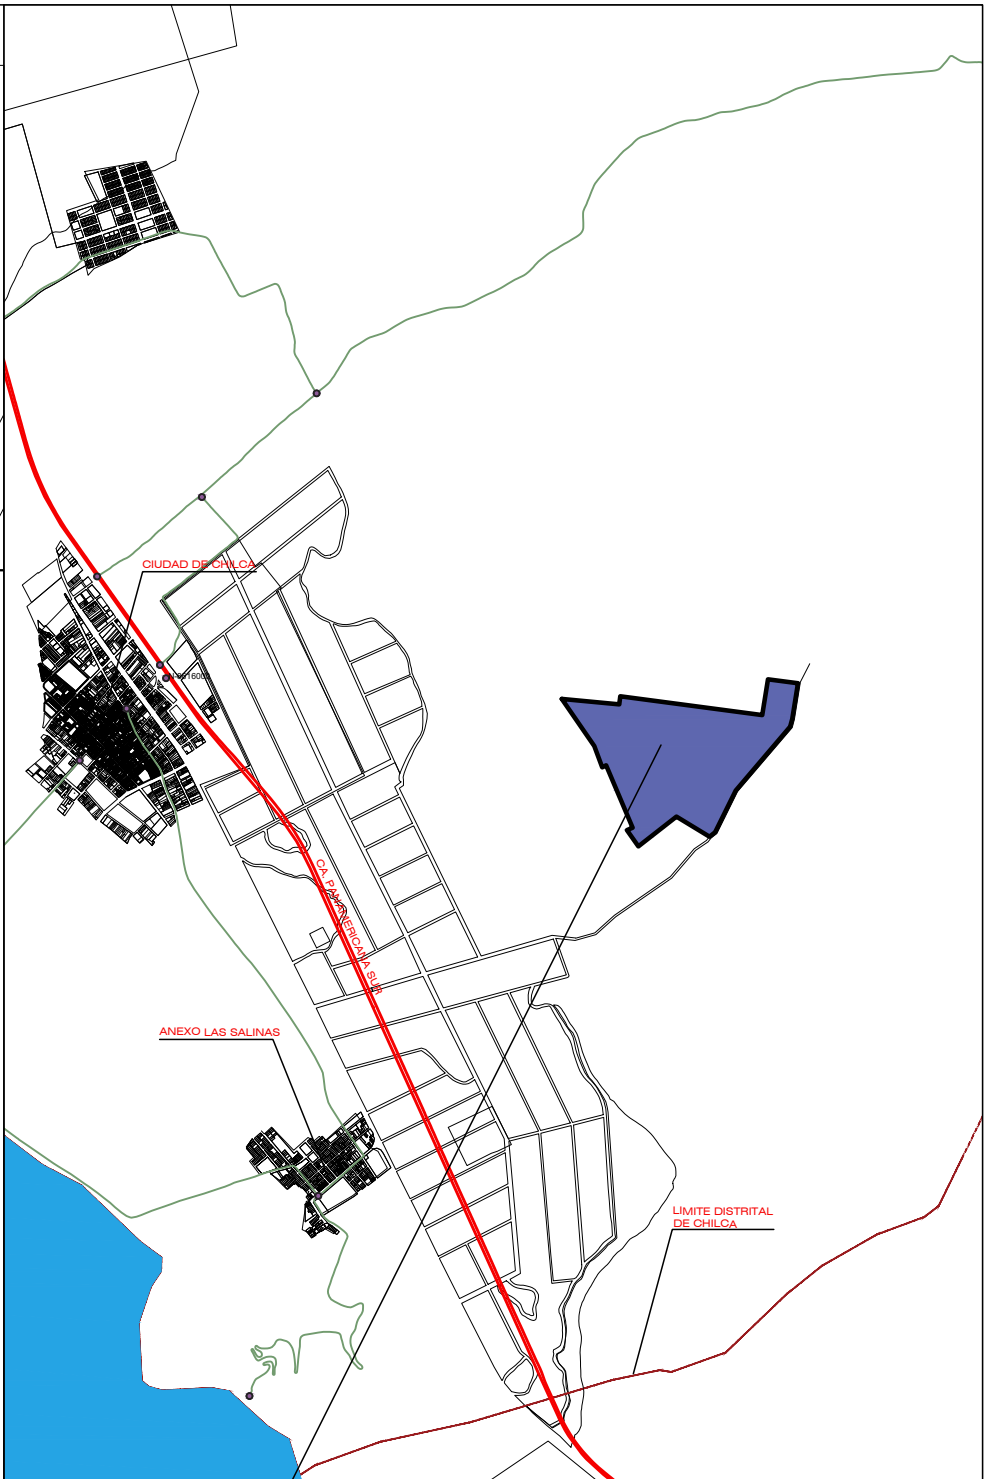


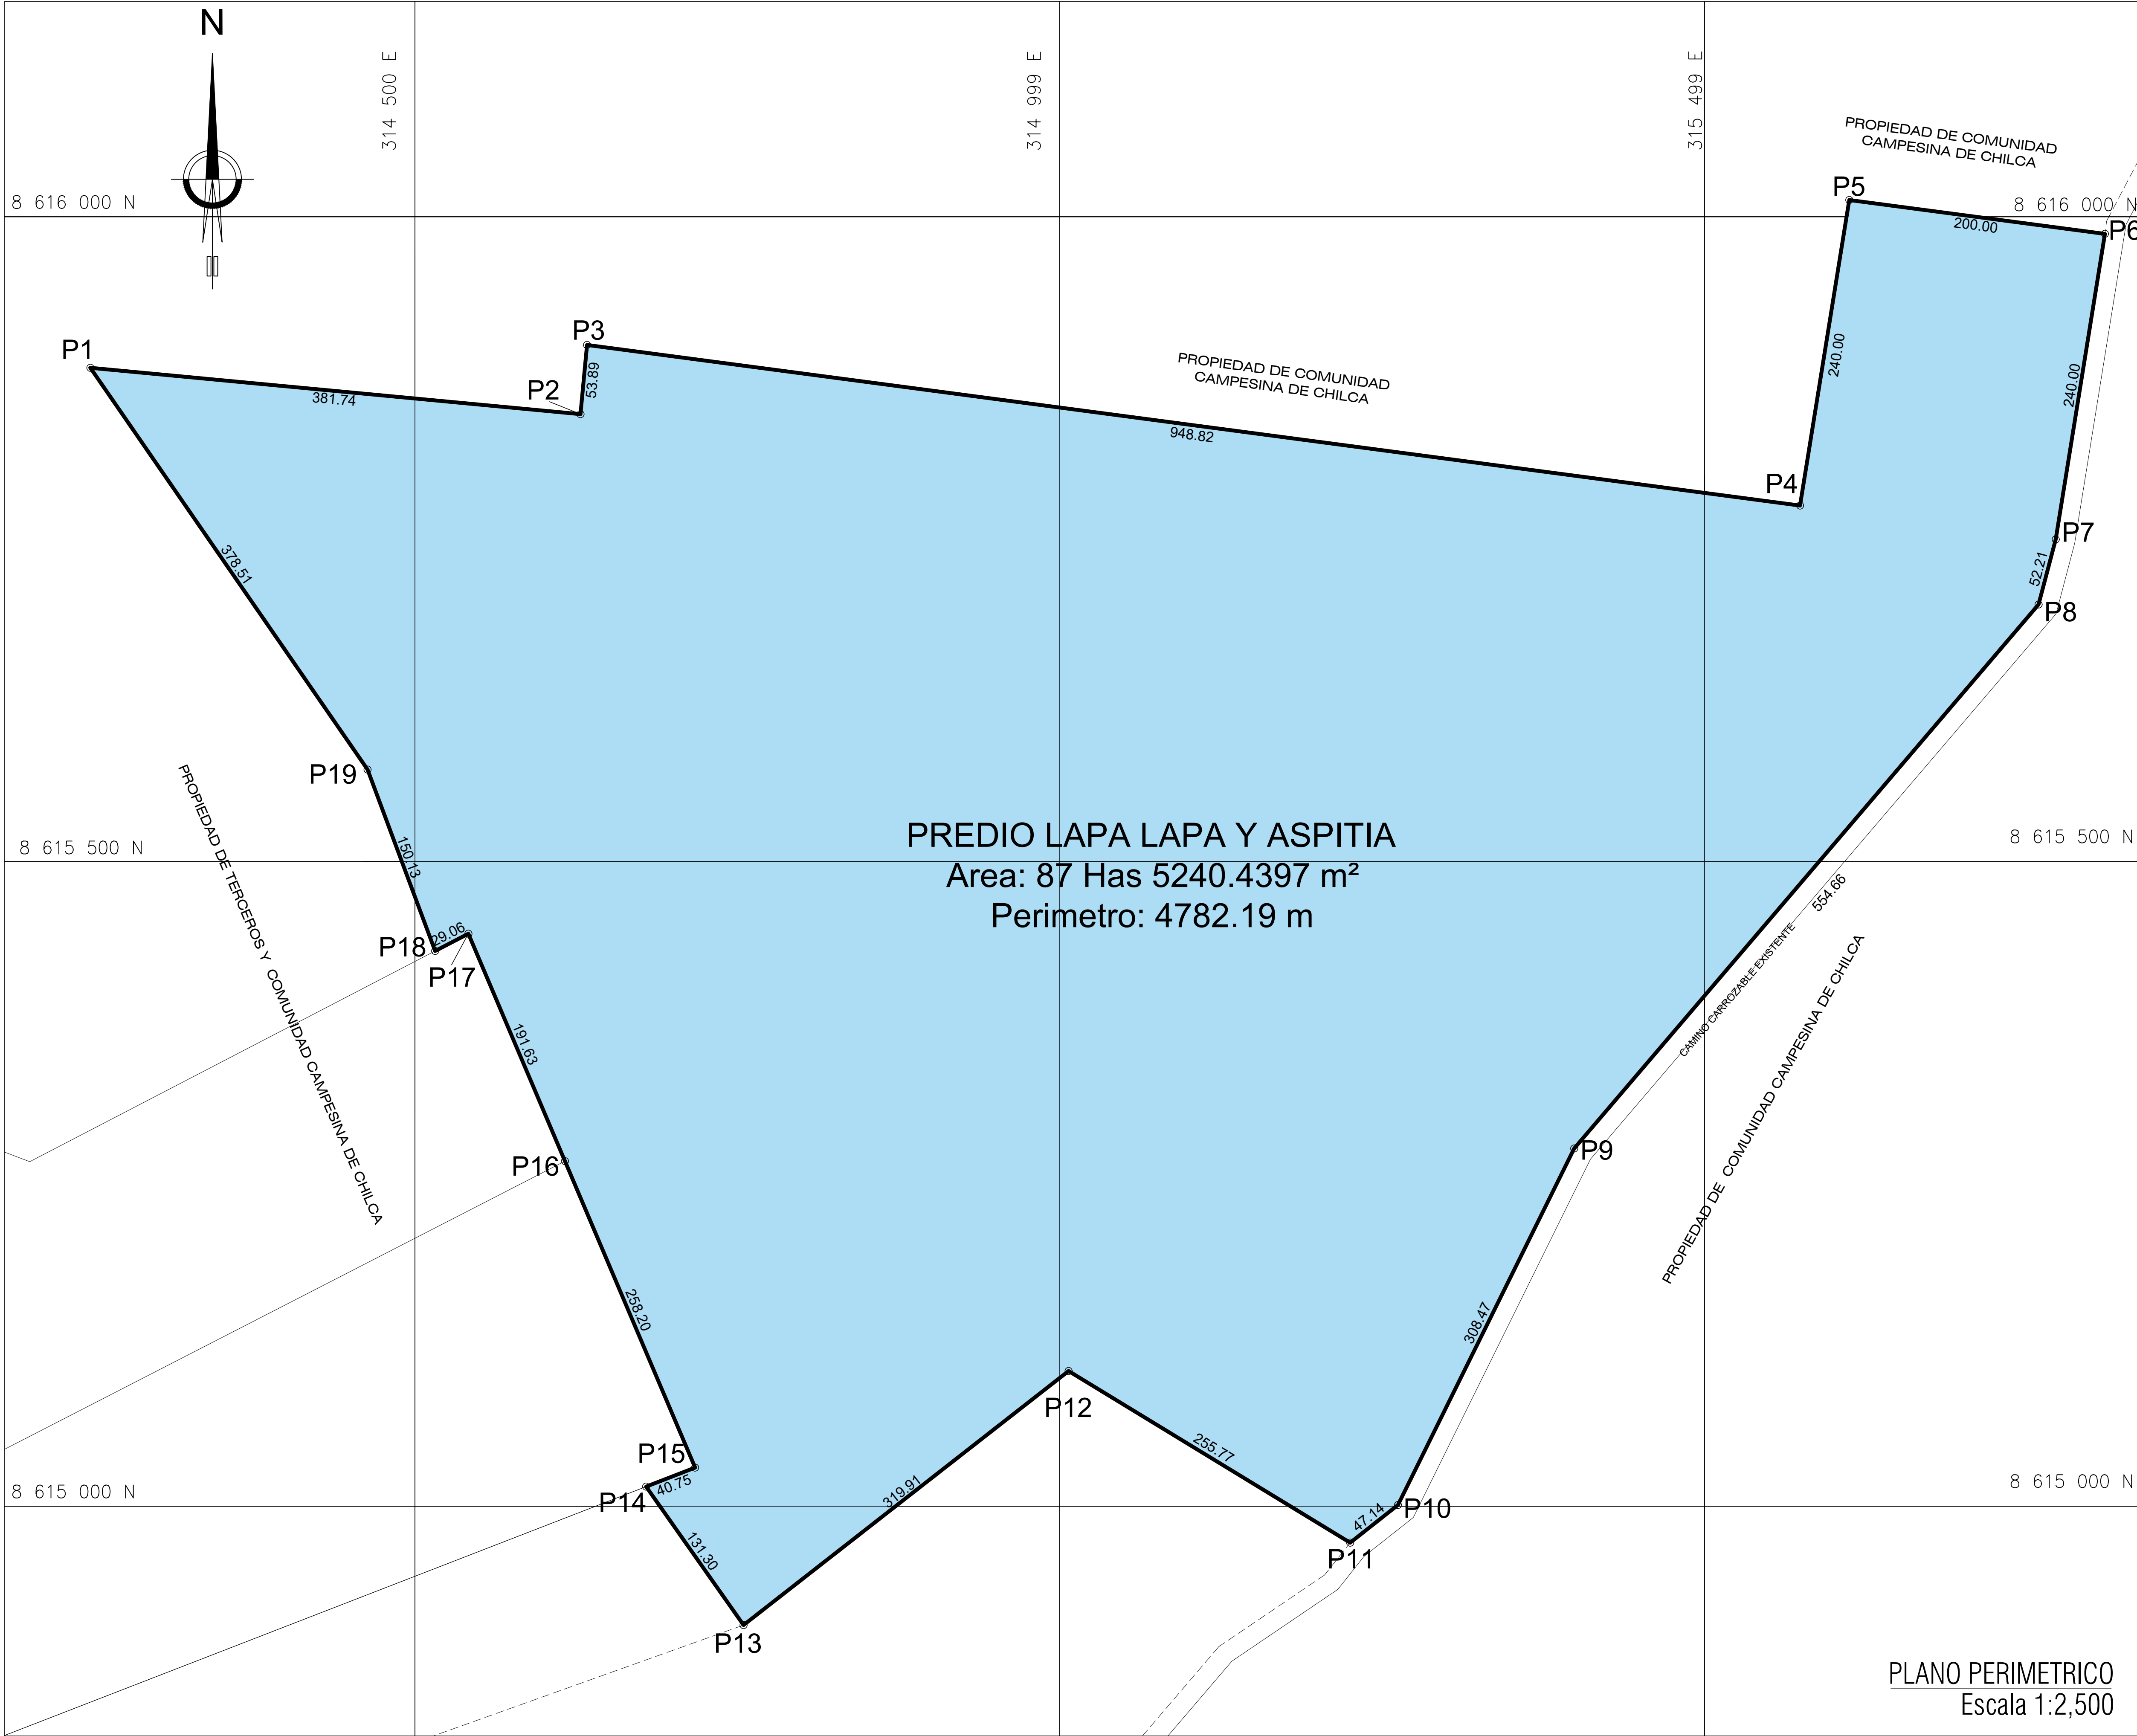

CUADRO DE CONSTRUCCION					
VERTICE	LADO	DIST.	ANGULO	ESTE	NORTE
P1	P1 - P2	381.74	50°0'4"	314248.3255	8615882.8485
P2	P2 - P3	53.89	270°0'2"	314628.3730	8615846.9233
P3	P3 - P4	948.82	87°51'28"	314633.4444	8615900.5784
P4	P4 - P5	240.00	268°23'32"	315574.0576	8615776.0468
P5	P5 - P6	200.00	91°36'28"	315612.2202	8616012.9932
P6	P6 - P7	240.00	88°23'32"	315810.4901	8615986.7435
P7	P7 - P8	52.21	174°23'6"	315772.3275	8615749.7970
P8	P8 - P9	554.66	154°16'51"	315759.0214	8615699.3083
P9	P9 - P10	308.47	194°10'46"	315398.9220	8615277.4388
P10	P10 - P11	47.14	154°35'47"	315262.2282	8615000.9093
P11	P11 - P12	255.77	110°20'10"	315225.2283	8614971.6967
P12	P12 - P13	319.91	249°23'14"	315006.8533	8615104.8443
P13	P13 - P14	131.30	87°6'44"	314754.8182	8614907.8210
P14	P14 - P15	40.75	76°4'29"	314679.2687	8615015.2050
P15	P15 - P16	258.20	271°48'19"	314717.2565	8615029.9417
P16	P16 - P17	191.63	180°0'0"	314616.3342	8615267.6050
P17	P17 - P18	29.06	274°27'34"	314541.4328	8615443.9914
P18	P18 - P19	150.13	82°57'28"	314515.6474	8615430.5869
P19	P19 - P1	378.51	194°10'25"	314463.2534	8615571.2797

Area: 875240.43 m²
Area: 87.52404 ha
Perimetro: 4782.19 m

PLANO PERIMETRICO
Escala 1:2,500

PROYECTANTE

SR. ELTON MAYO GREENWICH
SR. JUAQUIN MAYO GREENWICH

PROYECTO

PLANEAMIENTO INTEGRAL-PREDIO LAPA LAPA Y ASPITIA

FECHA

MARZO-2026

PROYECTO

PLANO PERIMETRICO

PROYECTO

ZONA COMUNAL LAPA LAPA Y ASPITIA, Alt. Pan.Sur. Km.

AREA

87 Has 5240.4397 m²

PERIMETRO

4782.19 m.

PROYECTO

LAPA LAPA Y ASPITIA

PROVINCIA

CHILCA

PROVINCIA

CAÑETE

PROVINCIA

LIMA PROV.

PROYECTO

VERTICE ID

PP-01