
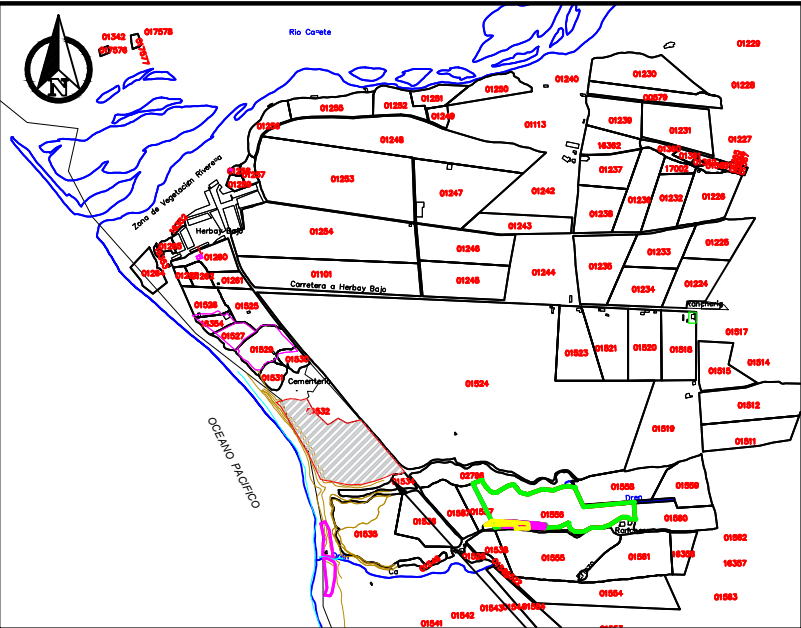


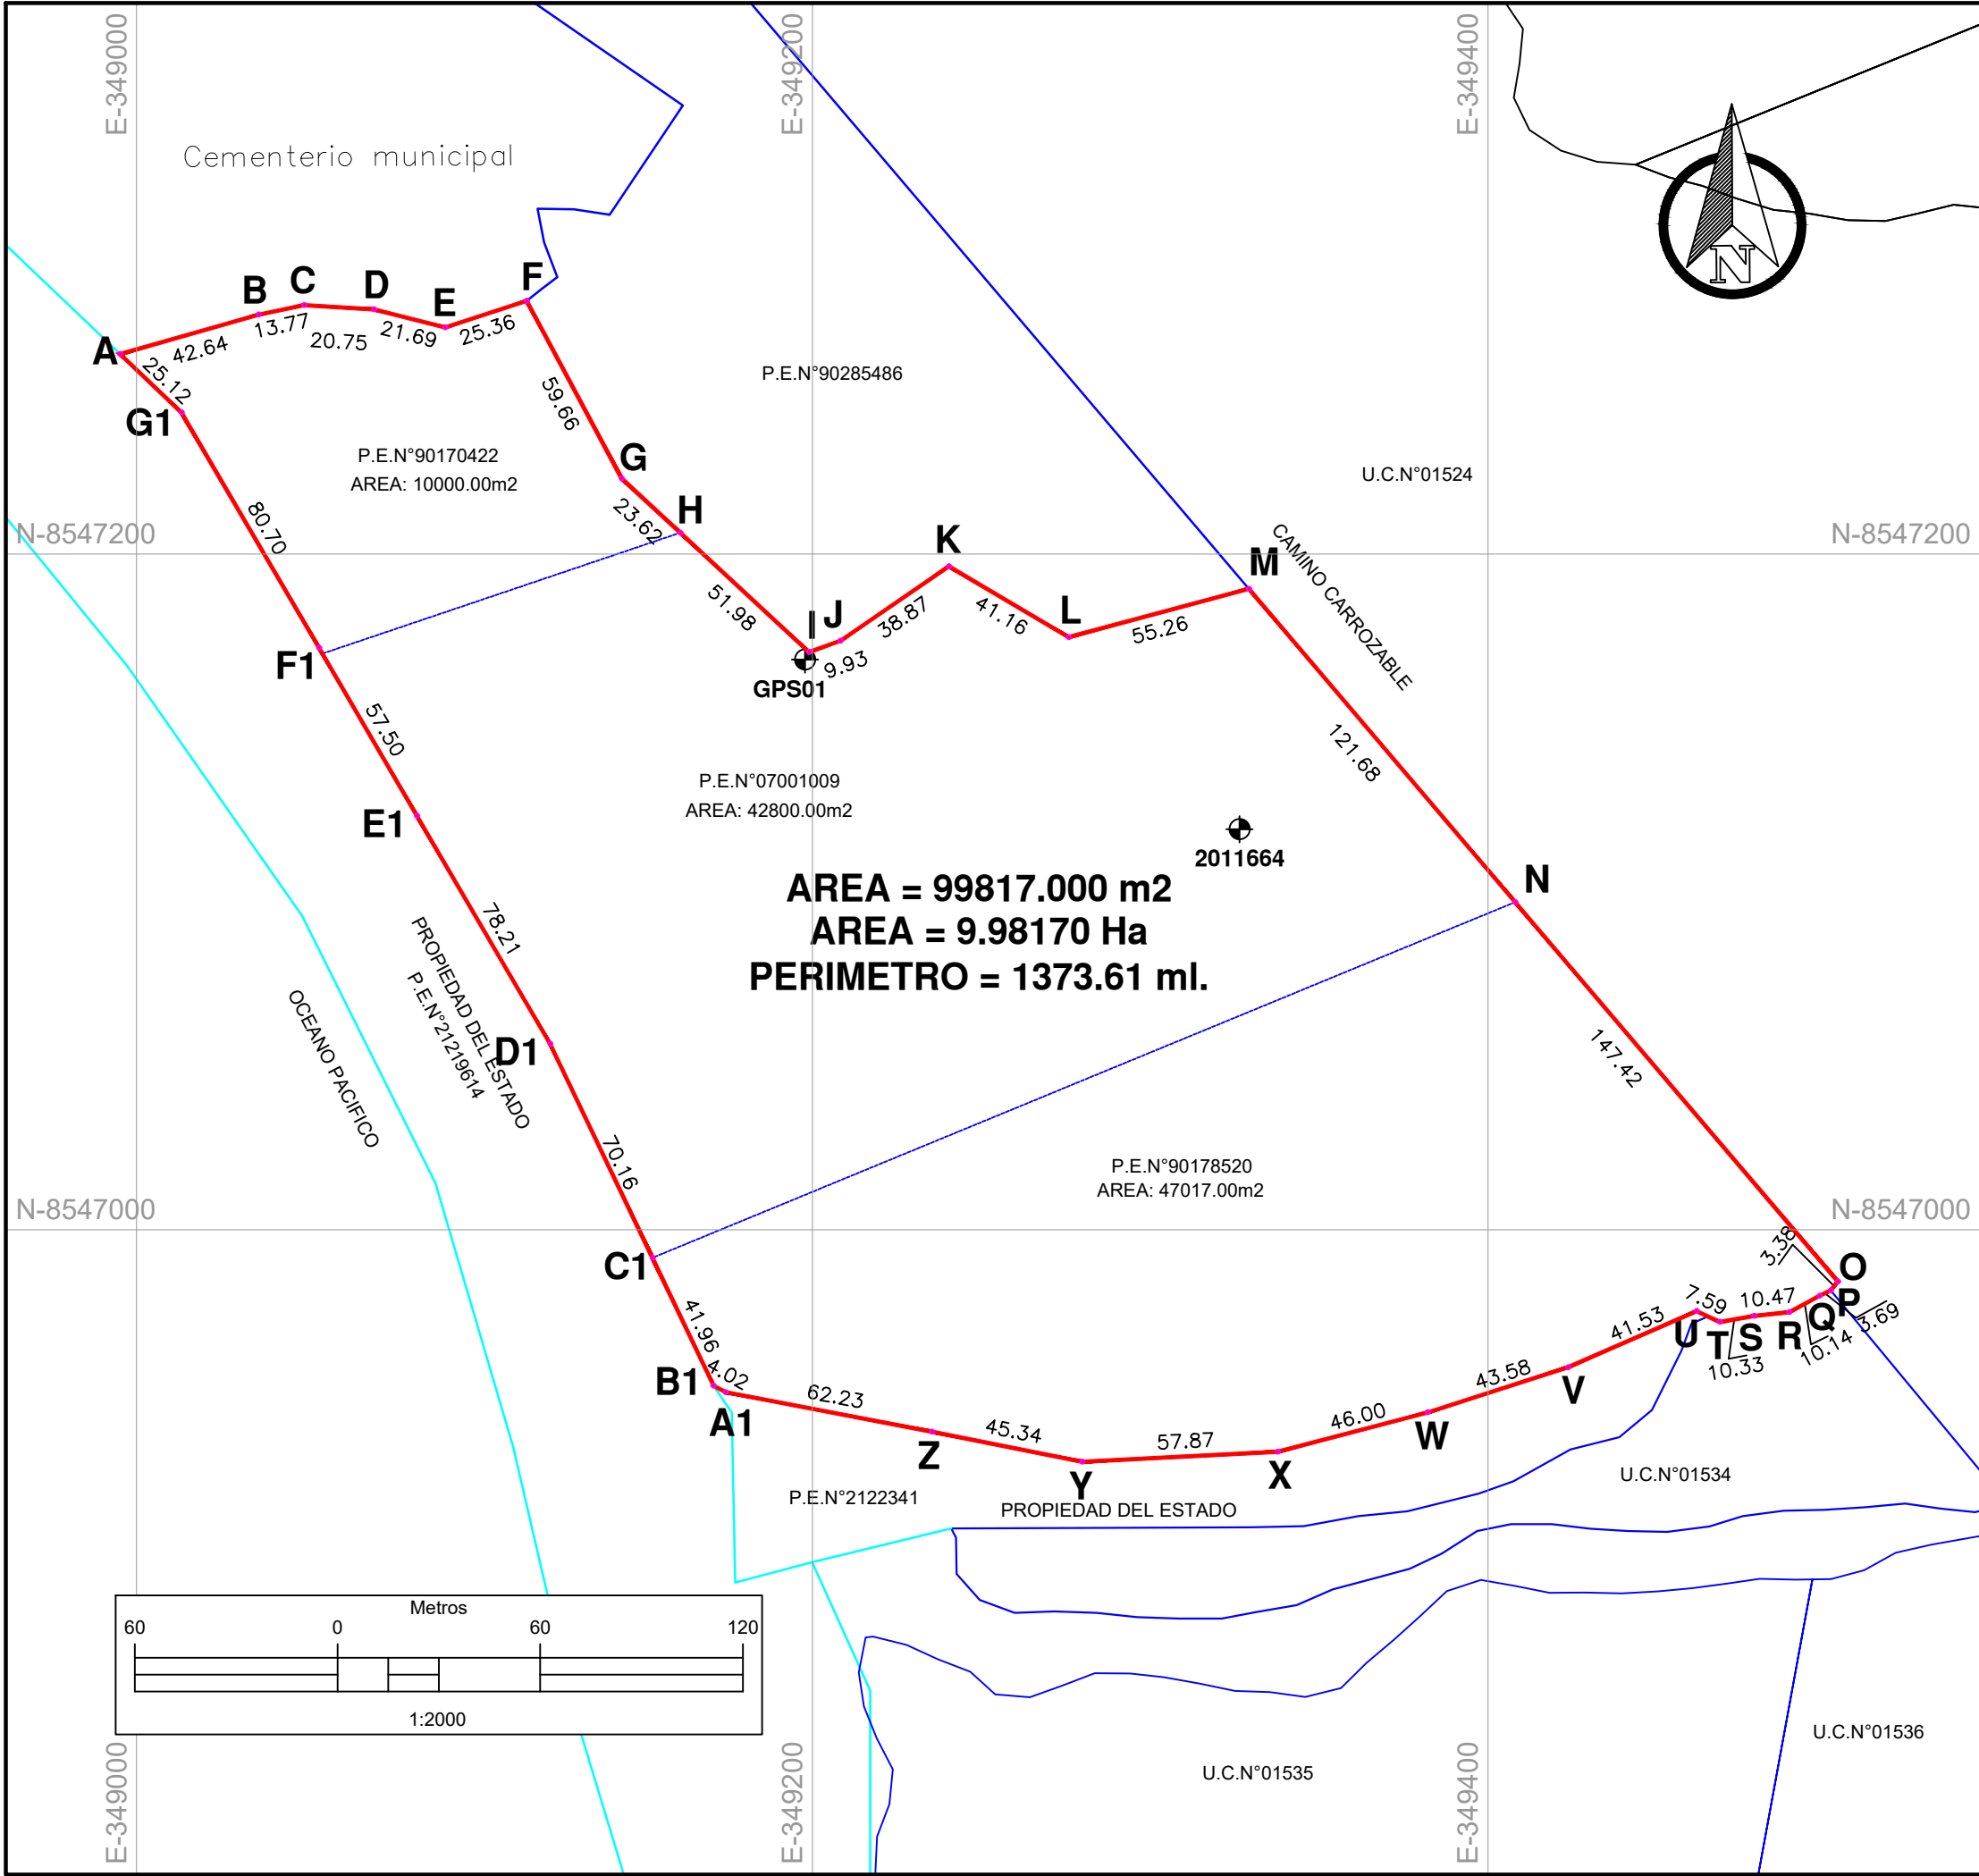

HOJA 27k-IV-SO
UBICACION CATASTRAL 1 / 30,000

CUADRO DE DATOS TECNICOS WGS84				
VERTICE	LADO	DISTANCIA	ANG. INTERNO	ESTE (X)
A	A-B	42.64	59°27'30"	348995.0892
B	B-C	13.77	175°53'32"	349036.1049
C	C-D	20.75	164°43'11"	349049.5844
D	D-E	21.69	169°25'5"	349070.2927
E	E-F	25.36	212°14'47"	349091.3284
F	F-G	59.66	100°1'37"	349115.4342
G	G-H	23.62	199°1'55"	349143.5799
H	H-I	51.98	180°0'0"	349160.9035
I	I-J	9.93	242°45'0"	349199.0322
J	J-K	38.87	194°30'13"	349208.3654
K	K-L	41.16	114°59'53"	349240.4243
L	L-M	55.26	225°34'47"	349275.8609
M	M-N	121.68	115°21'29"	349329.2341
N	N-O	147.42	180°0'9"	349354.7682
O	O-P	3.38	101°3'47"	349503.5408
P	P-Q	3.69	153°56'58"	349501.4342
Q	Q-R	10.14	183°3'5"	349498.1042
R	R-S	10.47	157°32'34"	349489.1842
S	S-T	10.33	184°13'24"	349478.7742
T	T-U	7.59	144°43'40"	349468.6042
U	U-V	41.53	228°41'4"	349461.7280
V	V-W	43.58	174°11'25"	349423.6750
W	W-X	46.00	176°53'30"	349382.1800
X	X-Y	57.87	168°14'31"	349337.6800
Y	Y-Z	45.34	165°45'50"	349279.8850
Z	Z-A1	62.23	180°26'25"	349235.4220
A1	A1-B1	4.02	162°18'12"	349174.3100
B1	B1-C1	41.96	144°6'42"	349170.7820
C1	C1-D1	70.16	180°0'0"	349141.2030
D1	D1-E1	78.21	184°43'49"	349122.4170
E1	E1-F1	57.50	180°0'0"	349082.9760
F1	F1-G1	80.70	180°0'0"	349053.9793
G1	G1-A	25.12	196°5'58"	349013.2790

PUNTOS DE CONTROL GEOSESICO			
CODIGO	NORTE	ESTE	COTA
2011664	8547119.082	349327.169	30.675
GPS01	8547160.916	349178.647	28.767

PROYECTO:
PROPUESTA DE PLANEAMIENTO INTEGRAL

PLANO:
PLANO PERIMETRICO-AMBITO DE INTERVENCION

PROPIETARIOS:
DAVID AUGUSTO VIDAL PANDURO

UBICACION:
"LOTE 17 FUNDO HERBAY BAJO"
"AVENIDA PARCELADENOMINADA LA CRUZ"
"ZONA PREDIO RUSTICO DENOMINADO LA CRUZ"
HERBAY ALTO"

ESCALA:
INDICADA

FECHA:
MAYO 2026

SISTEMA:
WGS 84 - 18S

DIBUJO:
BA-EM

Nº LAMINA:
PP-01