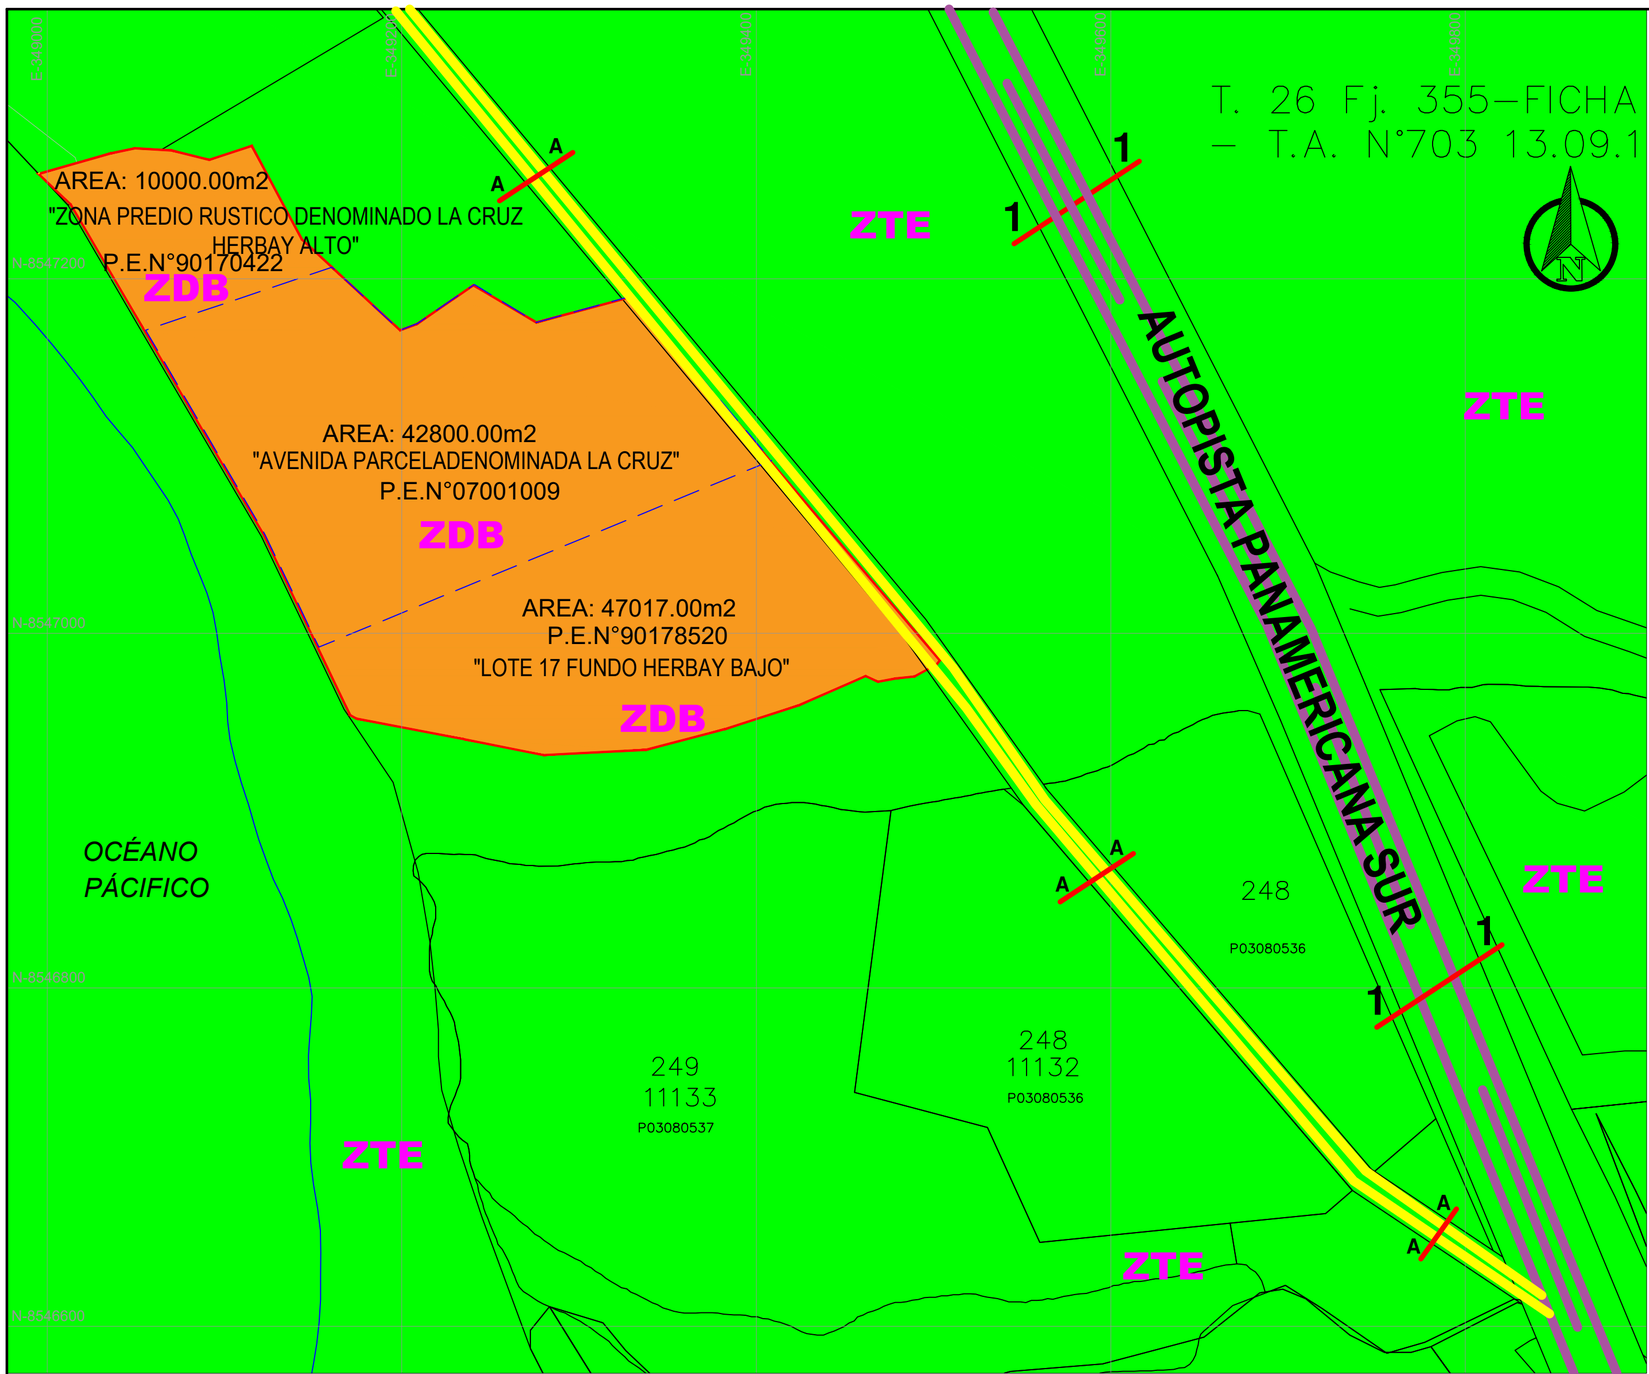

PROPUESTA DE PLANEAMIENTO INTEGRAL

DATUM WGS 84

ZONIFICACION DE LOS USOS DEL SUELO

ZONIFICACION	DESCRIPCION
ZDB	ZONA URBANA DE DENSIDAD BAJA
ZTE	ZONA DE TRATAMIENTO ESTRATÉGICO

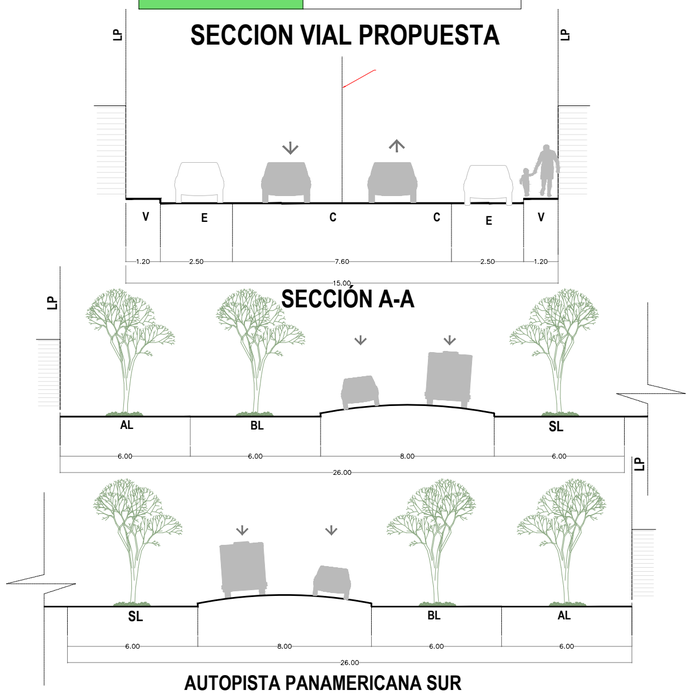

AUTOPISTA PANAMERICANA SUR

SECCIÓN 1-1 / ANCHO TOTAL: 52.00 m

Resolución Ministerial N° 080-2025-MTC/01.02

Tramo I.V. Cerro Azul (PE-24)- Emp PE-1S (DvChincha Alta) de la Ruta Nacional PE-1S:

AMBITO DE INTERVENCIÓN:
AREA = 9.98170 Ha
PERIMETRO = 1373.61 ml.

PROYECTO:	**PROPUESTA DE PLANEAMIENTO INTEGRAL**
PLANO:	*PROPUESTA DE ZONIFICACIÓN*
PROPIETARIOS:	**DAVID AUGUSTO VIDAL PANDURO**
UBICACION:	"LOTE 17 FUNDO HERBAY BAJO" "AVENIDA PARCELADENOMINADA LA CRUZ" "ZONA PREDIO RUSTICO DENOMINADO LA CRUZ HERBAY ALTO"
N° LAMINA:	*PI-01*

ESCALA:	FECHA:	SISTEMA:	DIBUJO:
INDICADA	MAYO 2026	WGS 84 - 18S	BA-EM