

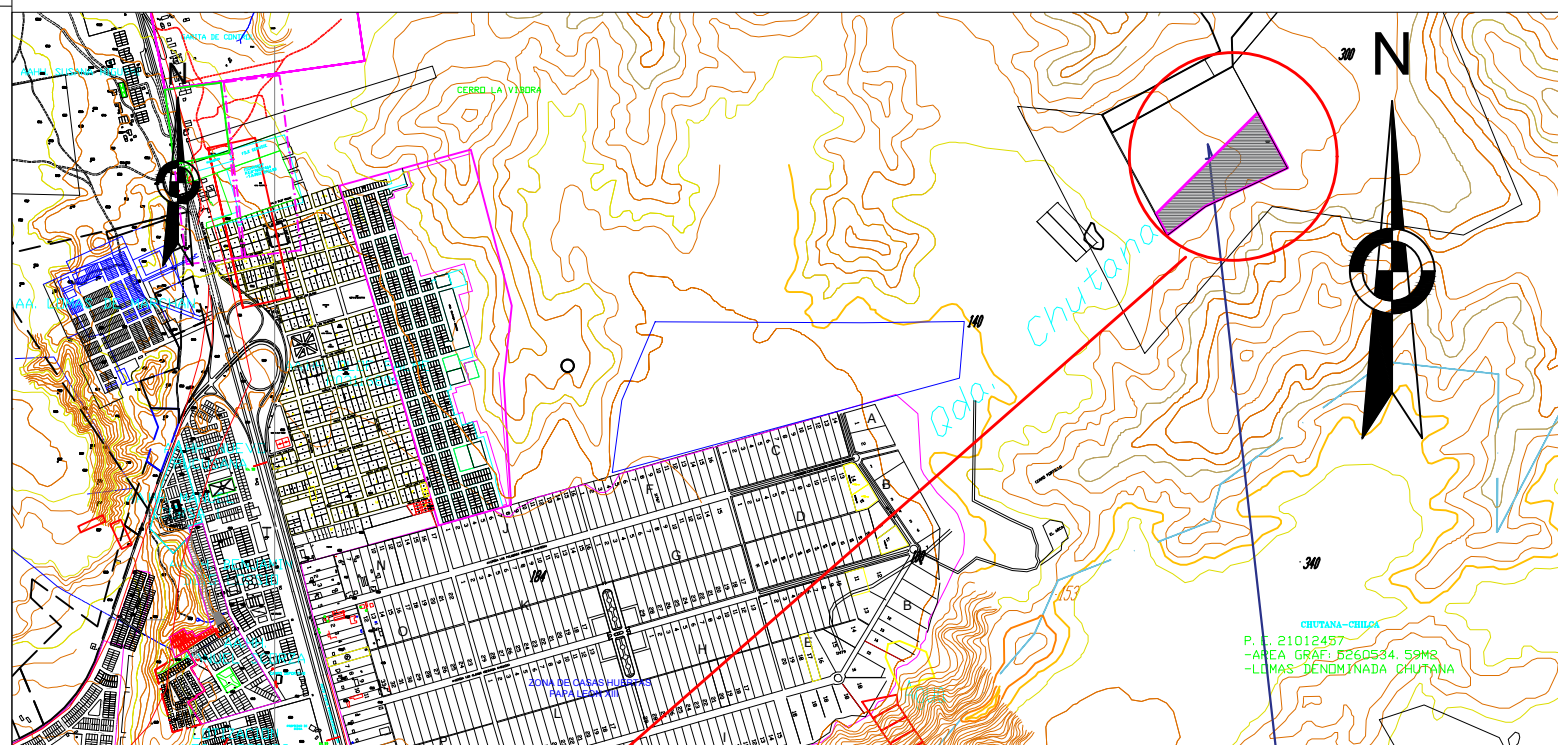


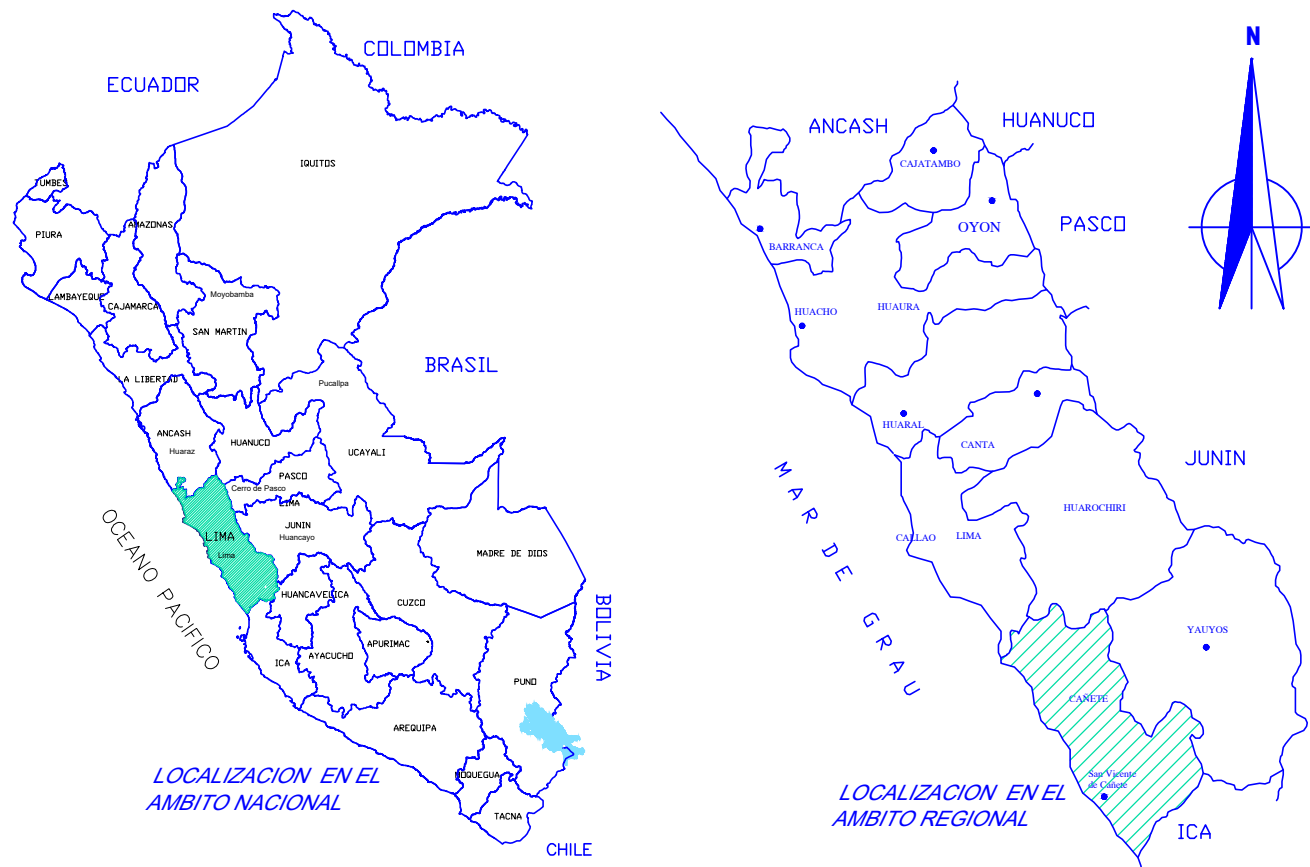

PLANO DE LOCALIZACION
ESCALA 1/10000

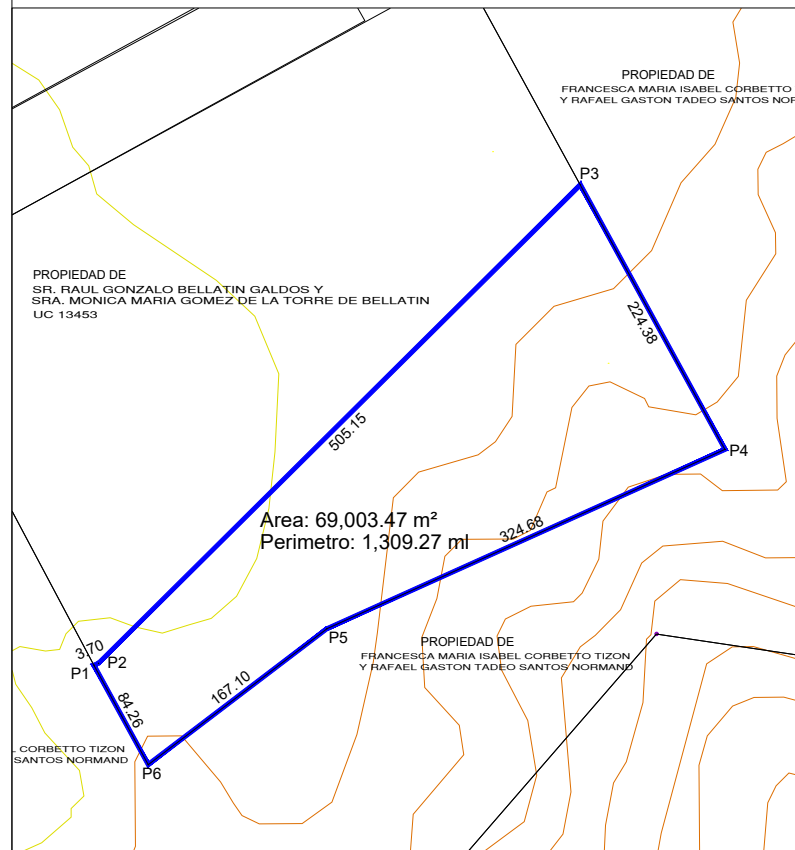

PLANO DE UBICACION
ESCALA 1/500

SISTEMA DE COORDENADAS PSAD 56 - ZONA L 18 SUR

CUADRO TECNICO					
VERTICE	LADO	DIST.	ANGULO	ESTE	NORTE
P1	P1 - P2	3.70	85°9'0"	313130.3429	8622343.9220
P2	P2 - P3	505.15	200°59'23"	313133.7320	8622345.4178
P3	P3 - P4	224.38	73°51'34"	313492.1429	8622701.3895
P4	P4 - P5	324.68	85°35'1"	313599.7700	8622504.5100
P5	P5 - P6	167.10	193°1'16"	313303.7366	8622371.1730
P6	P6 - P1	84.26	81°23'46"	313170.7608	8622269.9885

SISTEMA DE COORDENADAS WGS 84 - ZONA L 18 SUR

CUADRO TECNICO					
VERTICE	LADO	DIST.	ANGULO	ESTE	NORTE
P1	P1 - P2	3.70	85°9'0"	312900.4425	8621977.7524
P2	P2 - P3	505.15	200°59'23"	312903.8316	8621979.2482
P3	P3 - P4	224.38	73°51'34"	313262.2425	8622335.2199
P4	P4 - P5	324.68	85°35'1"	313369.8696	8622138.3404
P5	P5 - P6	167.10	193°1'16"	313073.8362	8622005.0034
P6	P6 - P1	84.26	81°23'46"	312940.8604	8621903.8189

Area: 69,003.47 m²
Perimetro: 1,309.27 ml

PLANO: UBICACIÓN Y LOCALIZACIÓN		
PROPIETARIO: RAFAELLA FRANCESCA MILAGROS SANTOS CORBETTO		
UBICACION: LUGAR : UNIDAD CATASTRAL 13453 SUB LOTE 2B-02 ZONAS LOMAS DENOMINADA CHUTANA CHILCA	PROFESIONAL: ING. ISABEL CRISTINA OBREGON ANTICONA CIP 165808	
DISTRITO : CHILCA	LAMINA: U-1	
PROVINCIA : CAÑETE		
REGION : LIMA		
AREA : 69,003.47 M2	PERIMETRO : 1,309.27 ML	LAMINA: U-1
DIBUJO: EMQO	ESCALA: INDICADA	
ZONA UTM: DATUM: WGS 84 - Z 18	FECHA: JULIO 2023	