



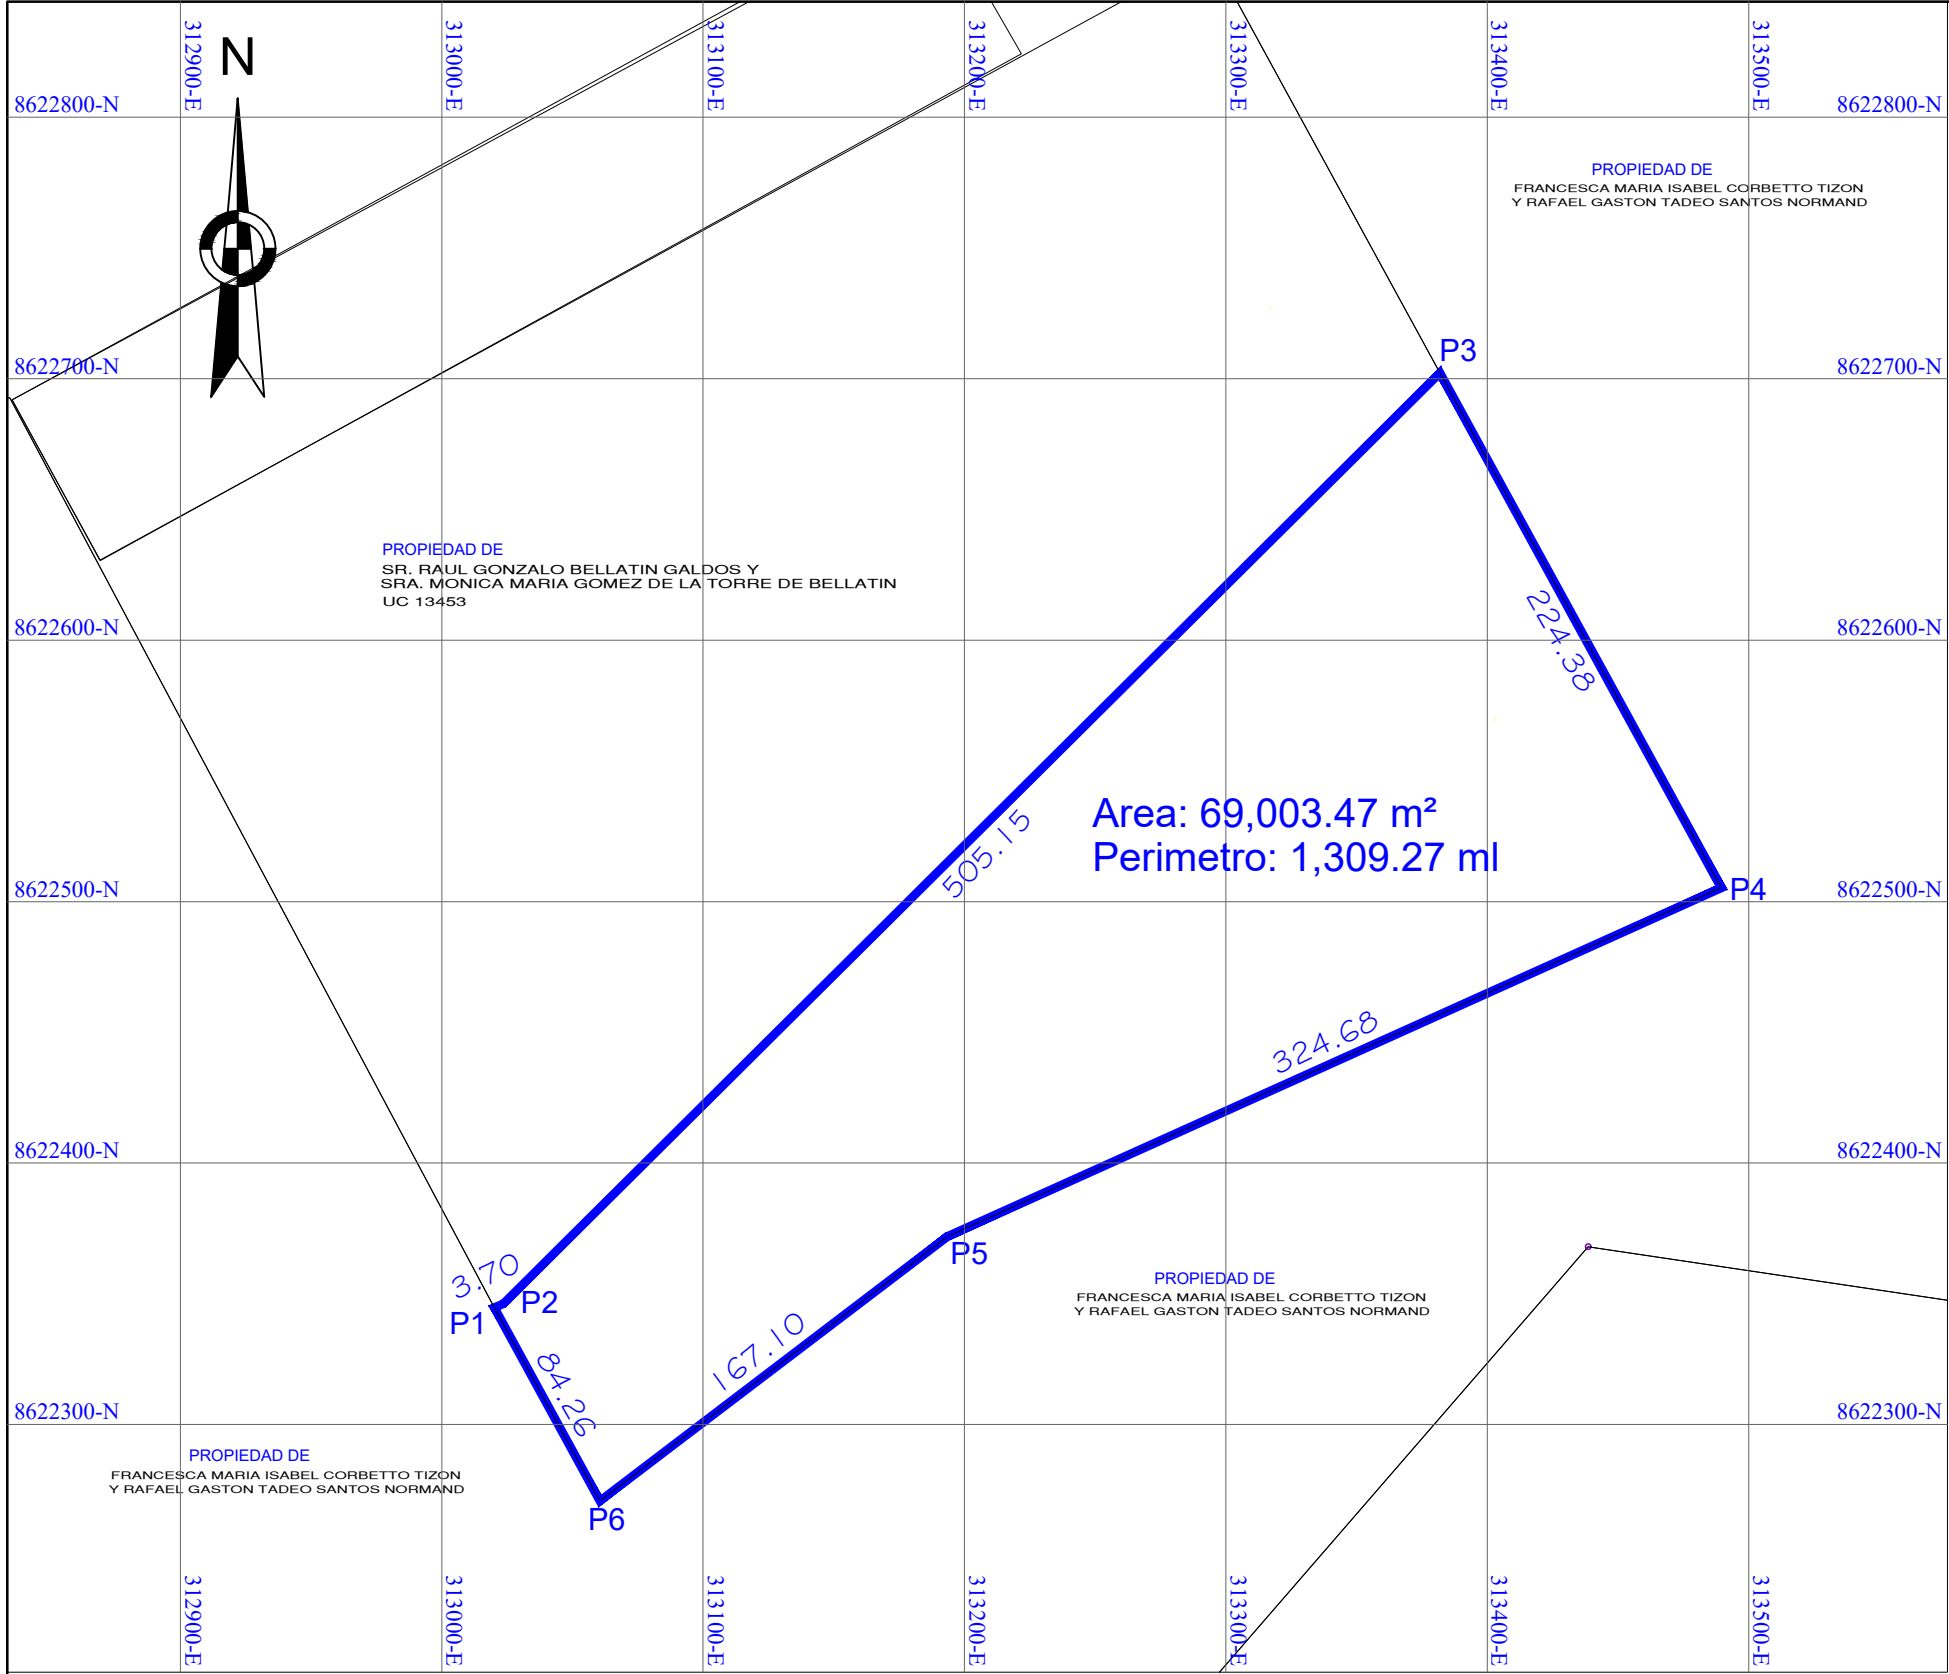

PLANO PERIMÉTRICO

ESCALA 1/250

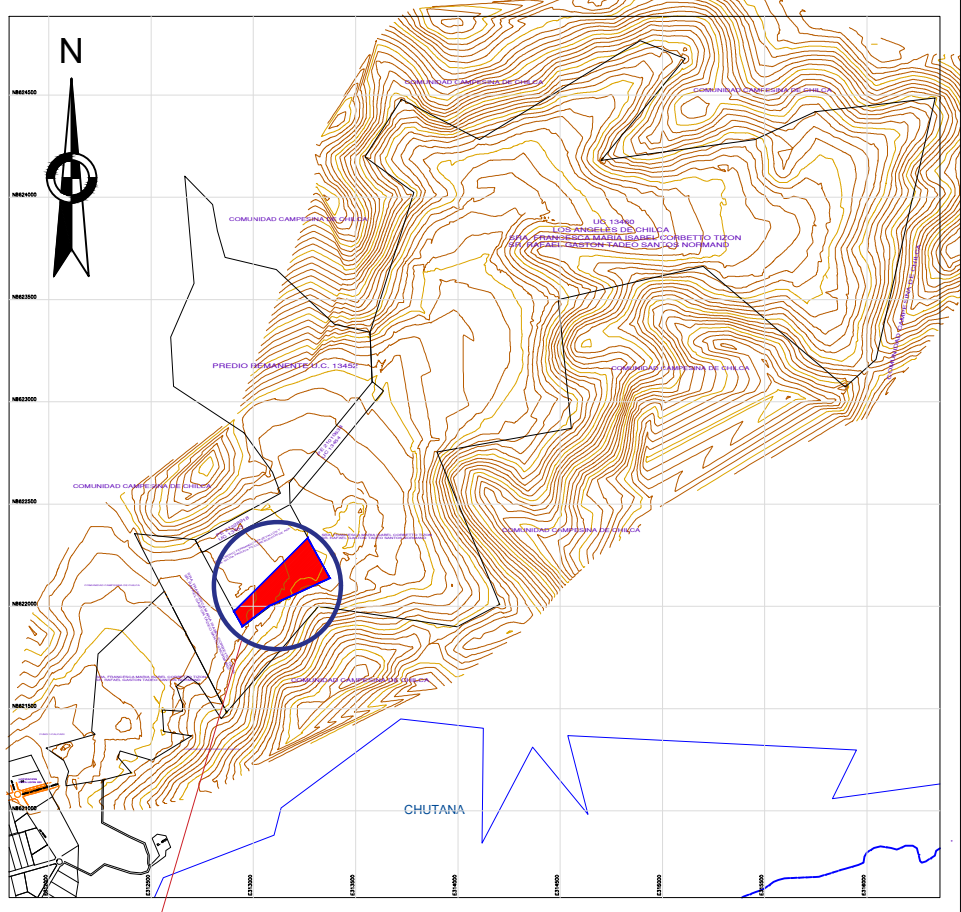

ESQUEMA DE LOCALIZACION

CUADRO DE DATOS TECNICOS

SISTEMA DE COORDENADAS PSAD 56 - ZONA L 18 SUR					
VERTICE	LADO	DIST.	ANGULO	ESTE	NORTE
P1	P1 - P2	3.70	85°9'0"	313130.3429	8622343.9220
P2	P2 - P3	505.15	200°59'23"	313133.7320	8622345.4178
P3	P3 - P4	224.38	73°51'34"	313492.1429	8622701.3895
P4	P4 - P5	324.68	85°35'1"	313599.7700	8622504.5100
P5	P5 - P6	167.10	193°1'16"	313303.7366	8622371.1730
P6	P6 - P1	84.26	81°23'46"	313170.7608	8622269.9885

SISTEMA DE COORDENADAS WGS 84 - ZONA L 18 SUR					
VERTICE	LADO	DIST.	ANGULO	ESTE	NORTE
P1	P1 - P2	3.70	85°9'0"	312900.4425	8621977.7524
P2	P2 - P3	505.15	200°59'23"	312903.8316	8621979.2482
P3	P3 - P4	224.38	73°51'34"	313262.2425	8622335.2199
P4	P4 - P5	324.68	85°35'1"	313369.8696	8622138.3404
P5	P5 - P6	167.10	193°1'16"	313073.8362	8622005.0034
P6	P6 - P1	84.26	81°23'46"	312940.8604	8621903.8189

Area: 69,003.47 m²
Perimetro: 1,309.27 ml

PLANO:		
PERIMÉTRICO		
PROPIETARIO:		
RAFAELLA FRANCESCA MILAGROS SANTOS CORBETTO		
UBICACION:	LUGAR	PROFESIONAL:
:	UNIDAD CATASTRAL 13453 SUB LOTE 2B-02 ZONAS LOMAS DENOMINADA CHUTANA CHILCA	:
DISTRITO:	CHILCA	ING. ISABEL CRISTINA OBREGON ANTICONA
PROVINCIA:	CAÑETE	CIP 165808
REGION:	LIMA	
AREA:	PERIMETRO:	LAMINA:
69,003.47 M2	1,309.27 ML	PP-1
DIBUJO:	ESCALA:	
EMQO	INDICADA	
ZONA UTM:	FECHA:	
DATUM: WGS 84 - Z 18	JULIO 2023	