



PROPUESTA ARQUITECTONICA

ESCALA 1/1000

CUADRO DE DATOS TECNICOS

| SISTEMA DE COORDENADAS WGS 84 - ZONA L 18 SUR |         |        |            |             |              |
|-----------------------------------------------|---------|--------|------------|-------------|--------------|
| VERTICE                                       | LADO    | DIST.  | ANGULO     | ESTE        | NORTE        |
| P1                                            | P1 - P2 | 3.70   | 85°9'0"    | 312900.4425 | 8621977.7524 |
| P2                                            | P2 - P3 | 505.15 | 200°59'23" | 312903.8316 | 8621979.2482 |
| P3                                            | P3 - P4 | 224.38 | 73°51'34"  | 313262.2425 | 8622335.2199 |
| P4                                            | P4 - P5 | 324.68 | 85°35'1"   | 313369.8696 | 8622138.3404 |
| P5                                            | P5 - P6 | 167.10 | 193°1'16"  | 313073.8362 | 8622005.0034 |
| P6                                            | P6 - P1 | 84.26  | 81°23'46"  | 312940.8604 | 8621903.8189 |


Area: 69,003.47 m²  
Perimetro: 1,309.27 ml

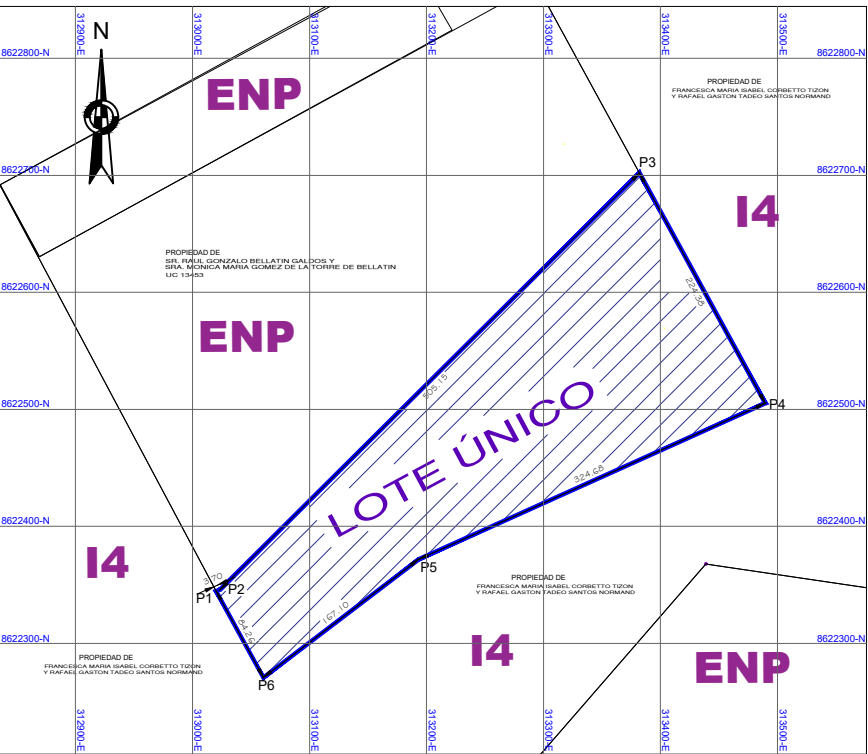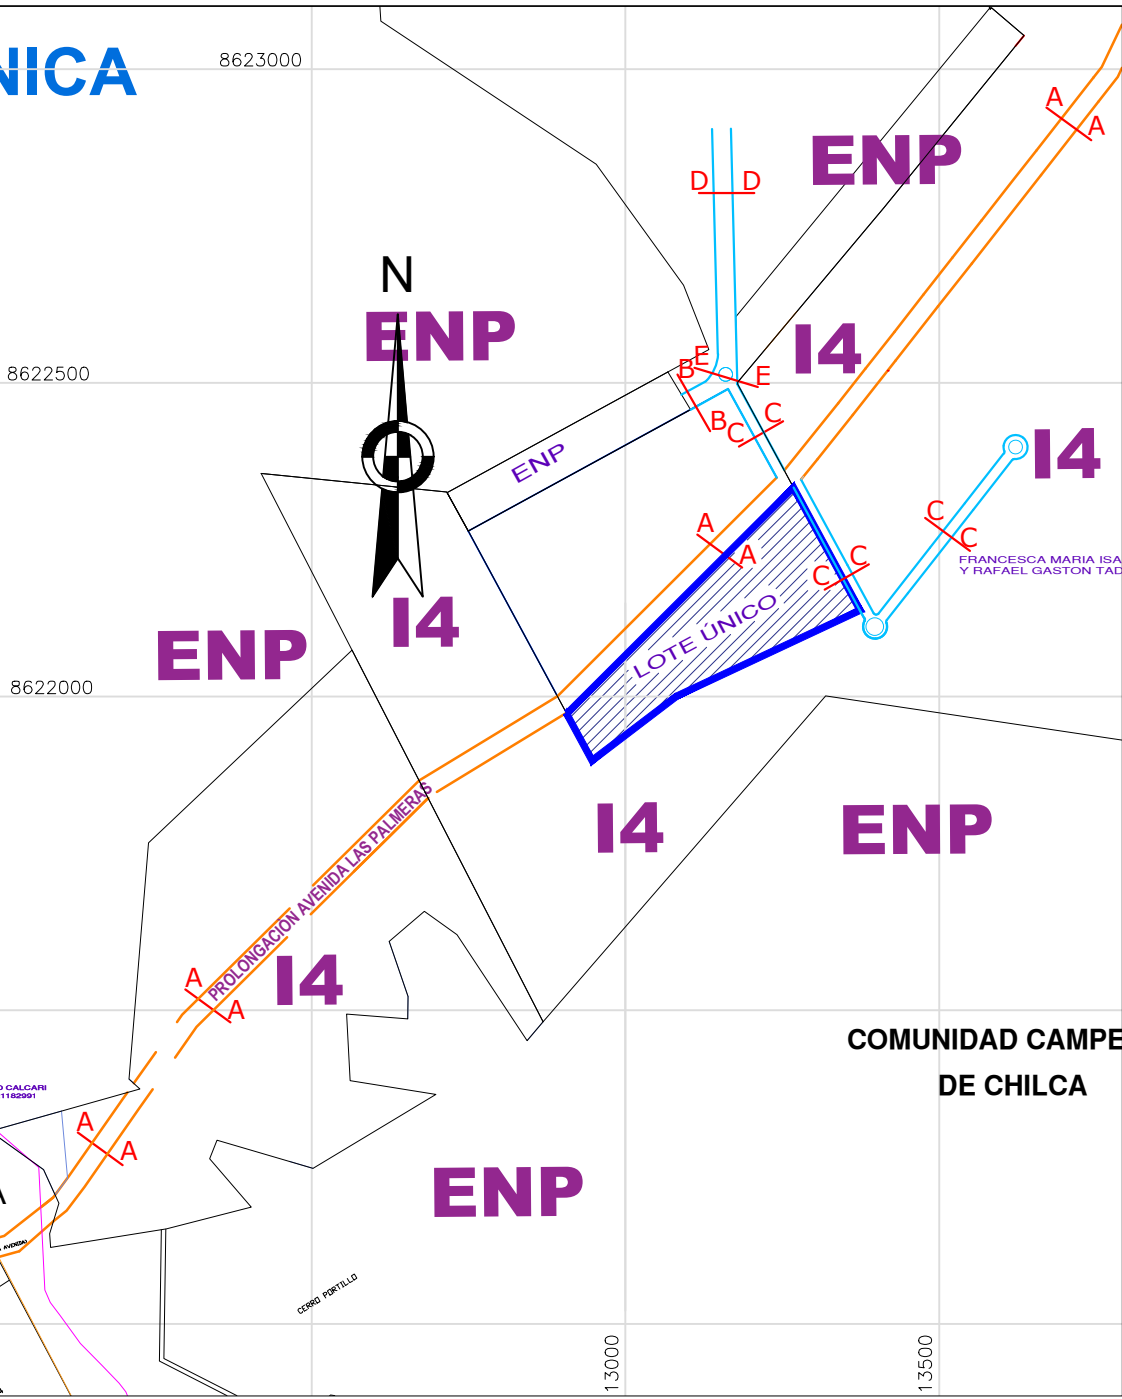


UBICACION

ESCALA 1/750

AVENIDA LAS PALMERAS  
SECCION DE VIA A - A

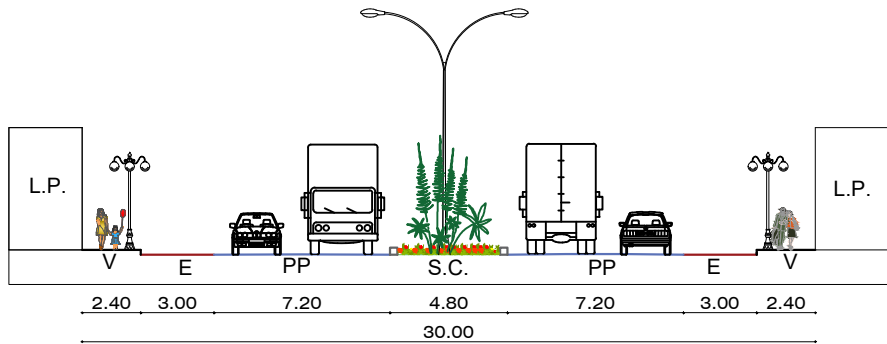

SECCION DE VIA C - C

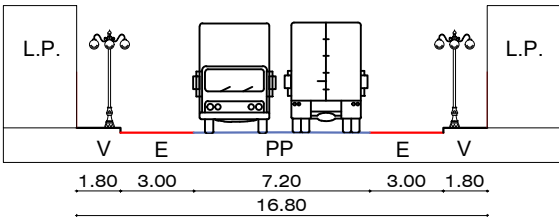

LEYENDA

- B = BERMA
- V = VEREDA
- J = JARDIN
- E = ESTACIONAMIENTO
- PP = PISTA PRINCIPAL
- PS = PISTA SECUNDARIA
- SC = SEPARADOR CENTRAL
- SL = SEPARADOR LATERAL

|                                                                                     |  |                                       |  |
|-------------------------------------------------------------------------------------|--|---------------------------------------|--|
| PLANO:                                                                              |  | PROPUESTA ARQUITECTÓNICA              |  |
| PROPIETARIO:                                                                        |  |                                       |  |
| RAFAELLA FRANCESCA MILAGROS SANTOS CORBETTO                                         |  |                                       |  |
| UBICACION:                                                                          |  | PROFESIONAL:                          |  |
| LUGAR : UNIDAD CATASTRAL 13453 SUB LOTE 2B-02 ZONAS LOMAS DENOMINADA CHUTANA CHILCA |  | ING. ISABEL CRISTINA OBREGON ANTICONA |  |
| DISTRITO : CHILCA                                                                   |  | CIP 165808                            |  |
| PROVINCIA : CAÑETE                                                                  |  |                                       |  |
| REGION : LIMA                                                                       |  |                                       |  |
| AREA :                                                                              |  | LAMINA:                               |  |
| 69,003.47 M2                                                                        |  | PERIMETRO : 1,309.27 ML               |  |
| DIBUJO: EMQO                                                                        |  | ESCALA: INDICADA                      |  |
| ZONA UTM: DATUM: WGS 84 - Z 18                                                      |  | FECHA: JULIO 2023                     |  |
|                                                                                     |  | PA-1                                  |  |